

## Förslag

i 3 blad till utförande av terrägningsföretaget  
**Össby-Brännelund-Fiholm**  
 i Jäders socken av Södermanlands län,  
 upprättat vid laga synförrättning åren 1936-1937 av

Martin Lingström.

Statens lantbruksingenjör.

Skala:  
 för längd 1:1000  
 för höjd-sektioner och broritningar 1:100.








Eng. Lingström  
 i Stockholm

## Avskrift.

Genom Hingl. Maj:s nådiga brev den  
 30 juni 1937 fastställt till efterrät-  
 telse vid arbetets utförande.

Stockholm den 13 juli 1937.  
 På Hingl. Lantbruksstyrelsens vägnar  
 Albert Smith.

Avskriften bestyrkes i förordens vägnar  
 Martin Lingström.

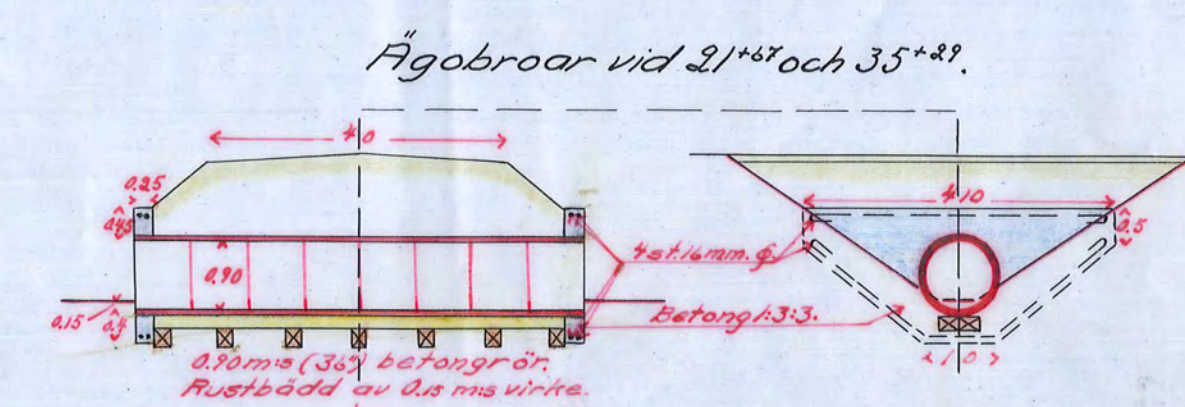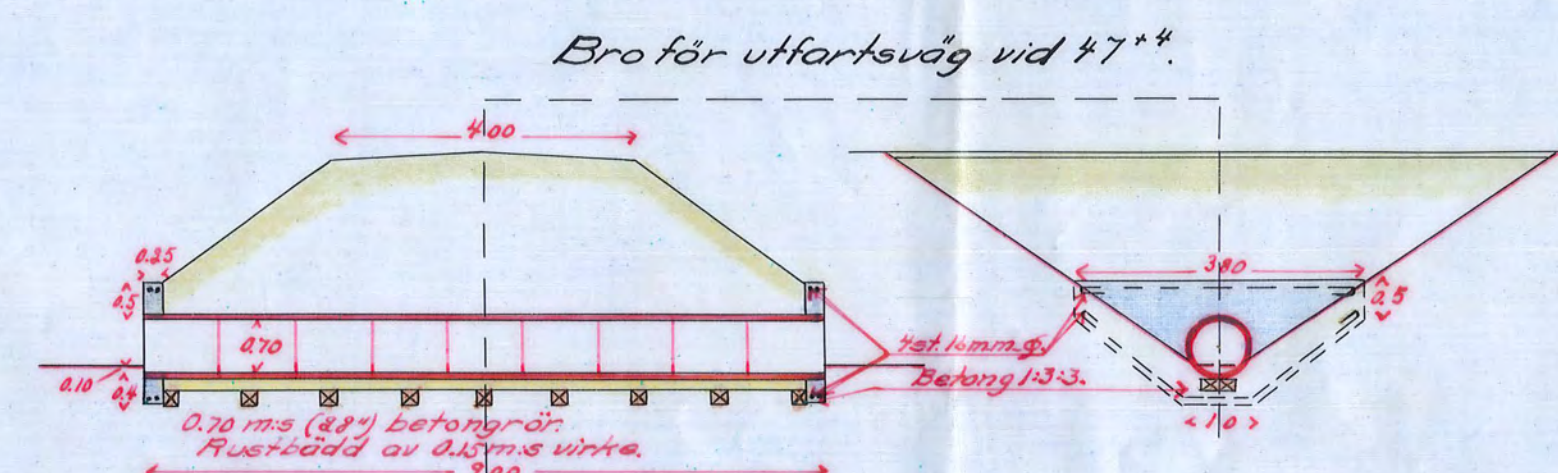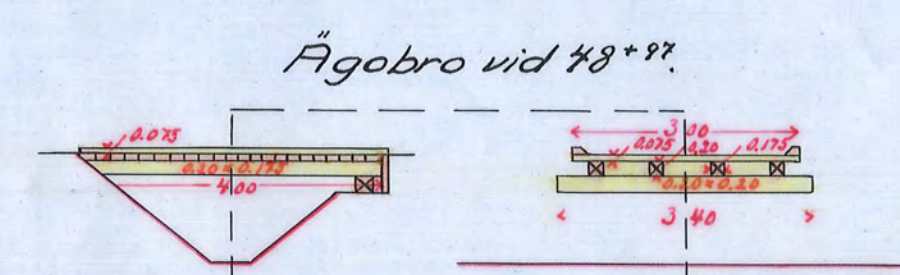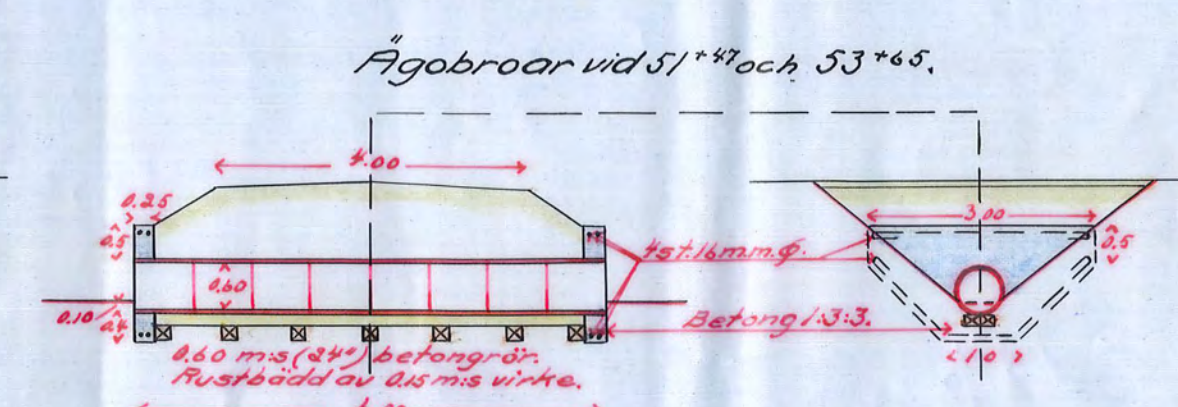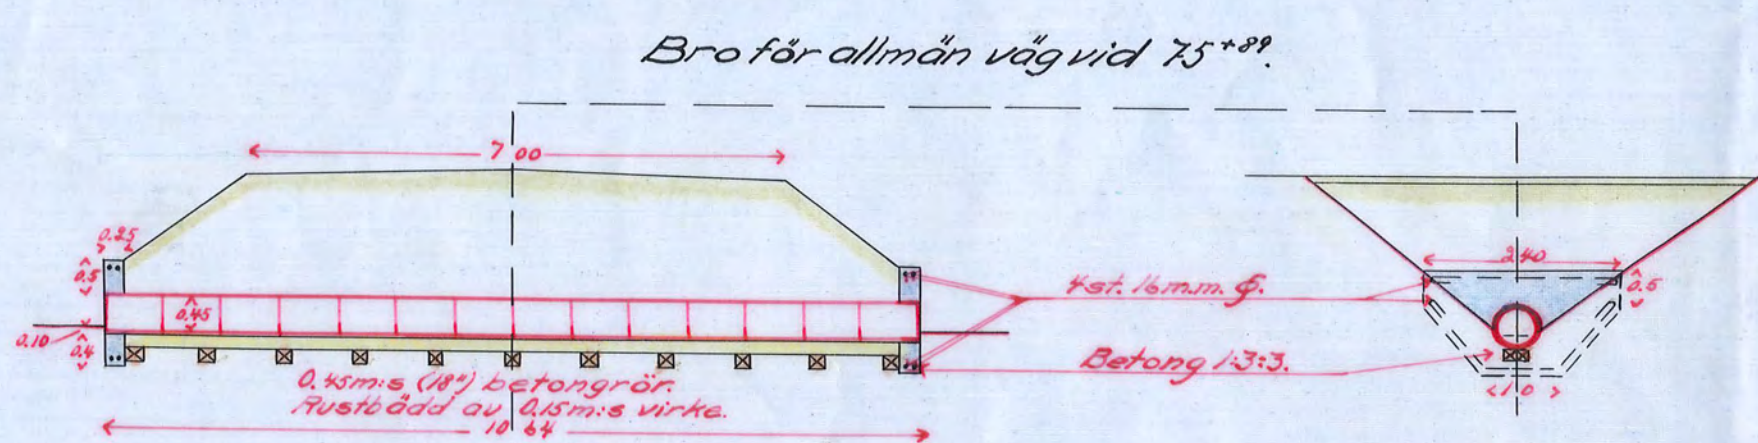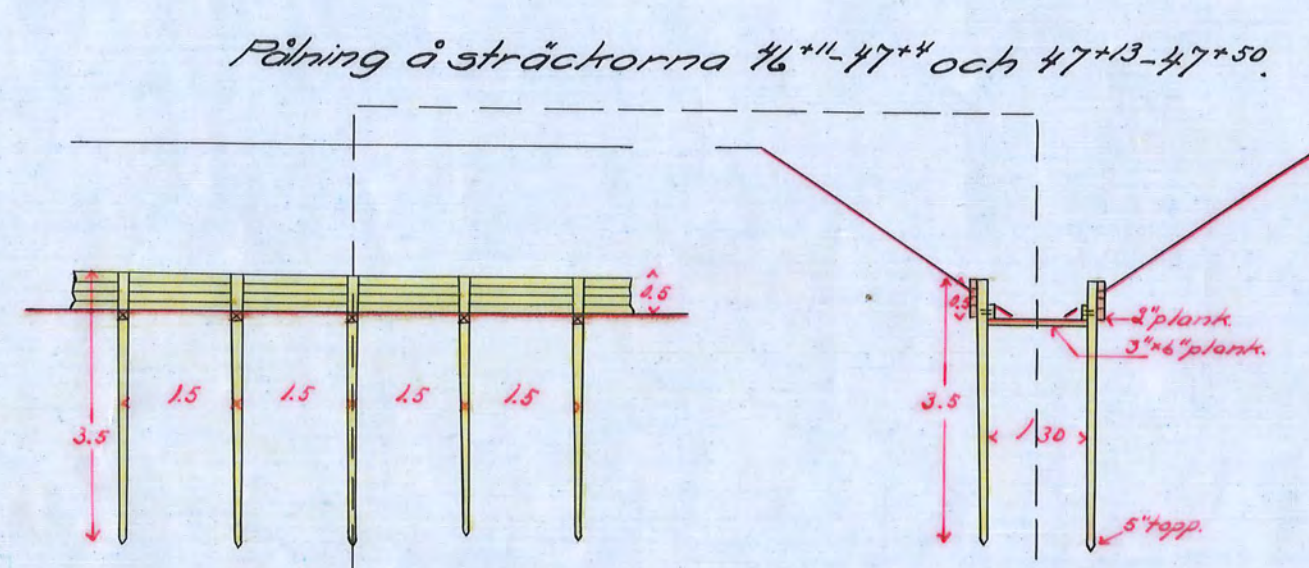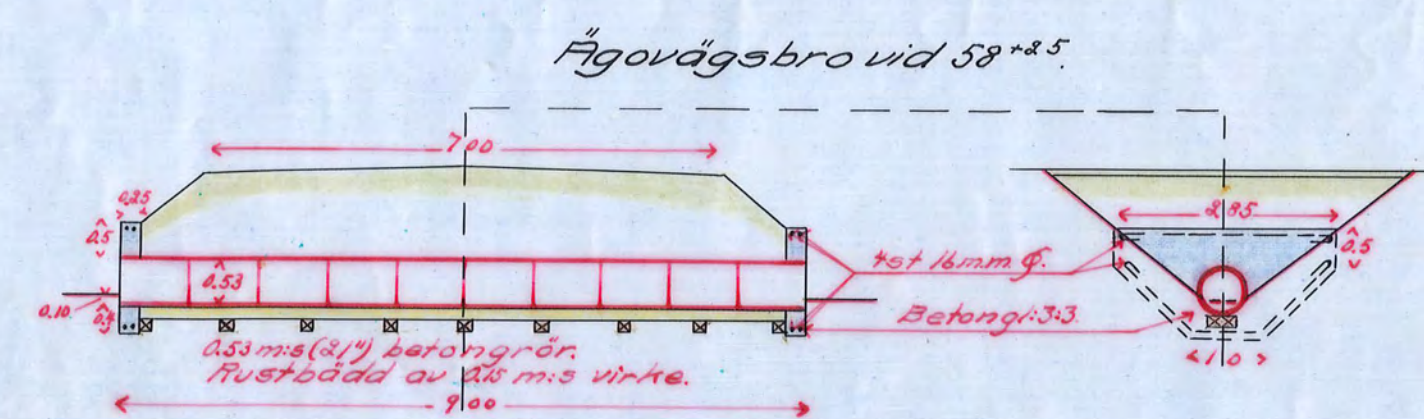

3-1278  
 Kopier bestyrkes i Jäders länsvägnar.  
 Martin Lingström

Nr 260 Brännelund 3, rit.

3-1278

3