


Profil och sektioner af Uttfallet: A-B.


K. NOL. VÄG-ÖFVERVÄRD
BYGGMÄSTARE
STOCKHOLM

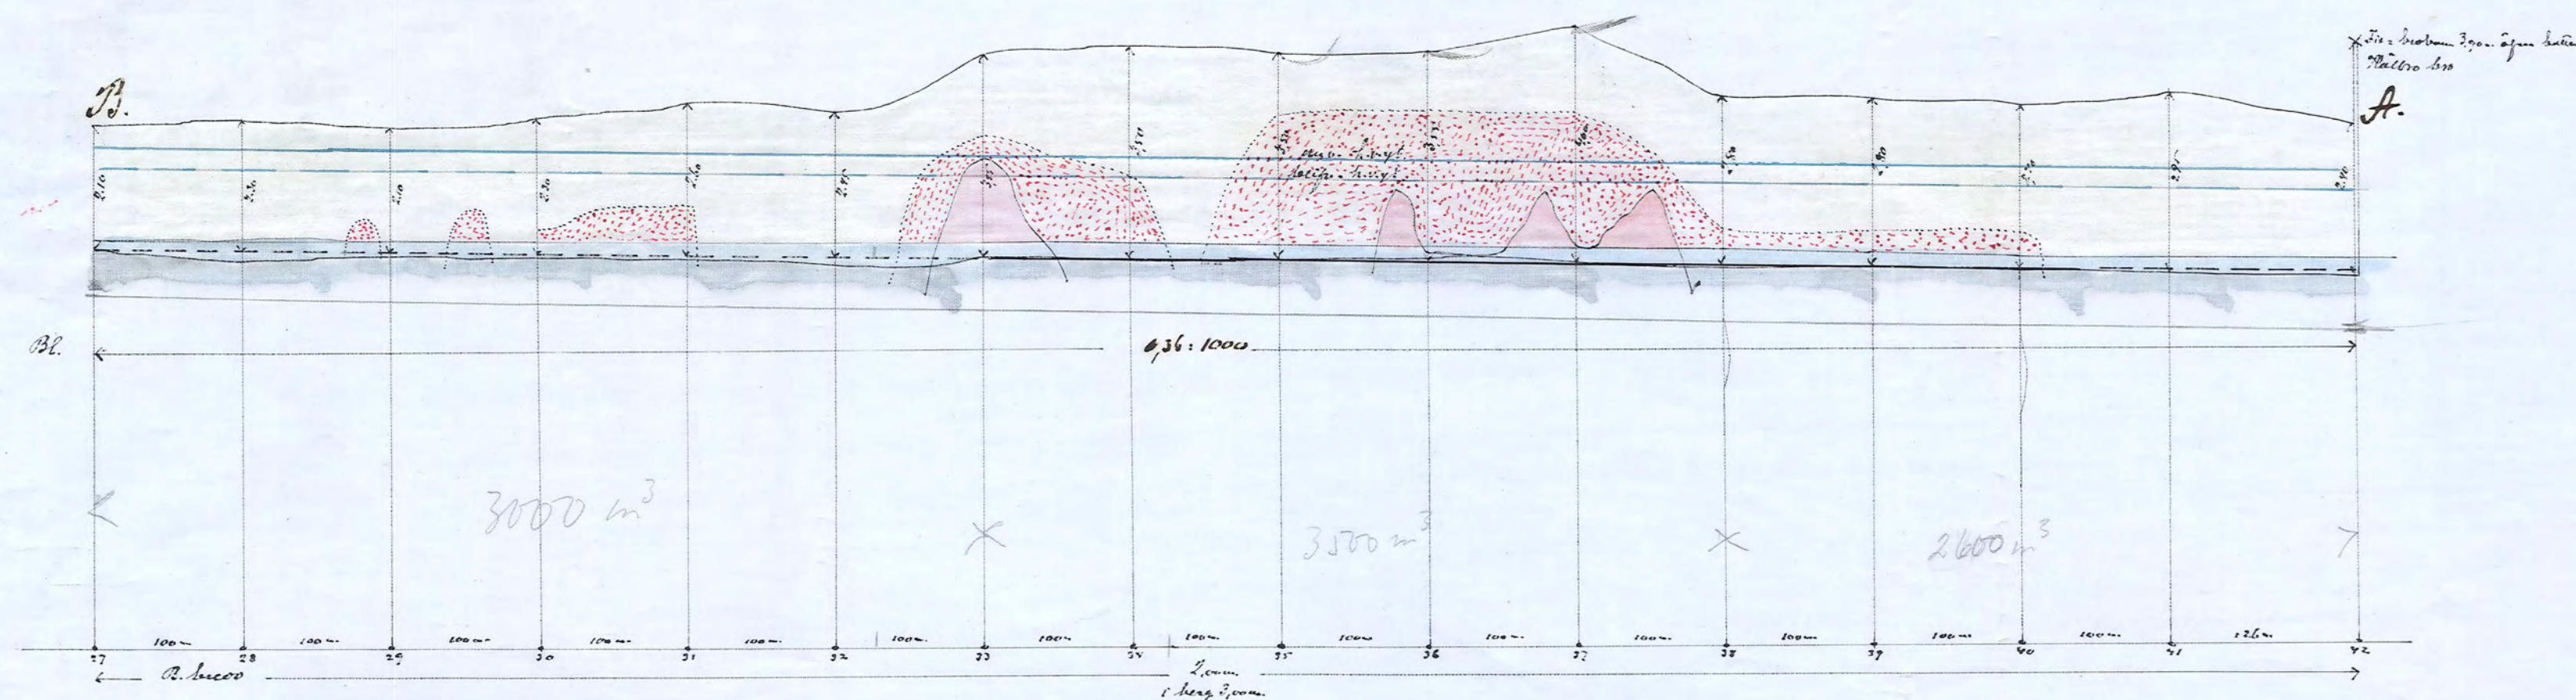


Utskrift: Förslag till anläggning, och utlägg af Malunda-kärret uti Heubaksta socken, Östra Rekarne härad af Södermanlands län, uppräntad vid kyrkoöverstyrelsens, i enlighet med lag om dikning, och annan afledning af vatten den 20 juni 1899, i 1897 af Bror Emil Skidebrand.

Genom Kongl. Maj:ts nådiga bref den 17 November 1899 fastställt att lända till efter årevis vid afdikning och utlägg af det så kallade Malundakärret tillhörande Nyby, Heubaksta prästgård, Baklås, Förlunda Lätt, Malunda med lägräddet Lilla Nyby, Östra Ökne, Kälbo, Heubaksta, Hamtopp, Forsbergers härad Heubaksta med Grunda i Heubaksta socken af Östra Rekarne härad, Södermanlands län. Stockholm den 14 December 1899.

Lars Berg.
S. F. O. Cederberg.

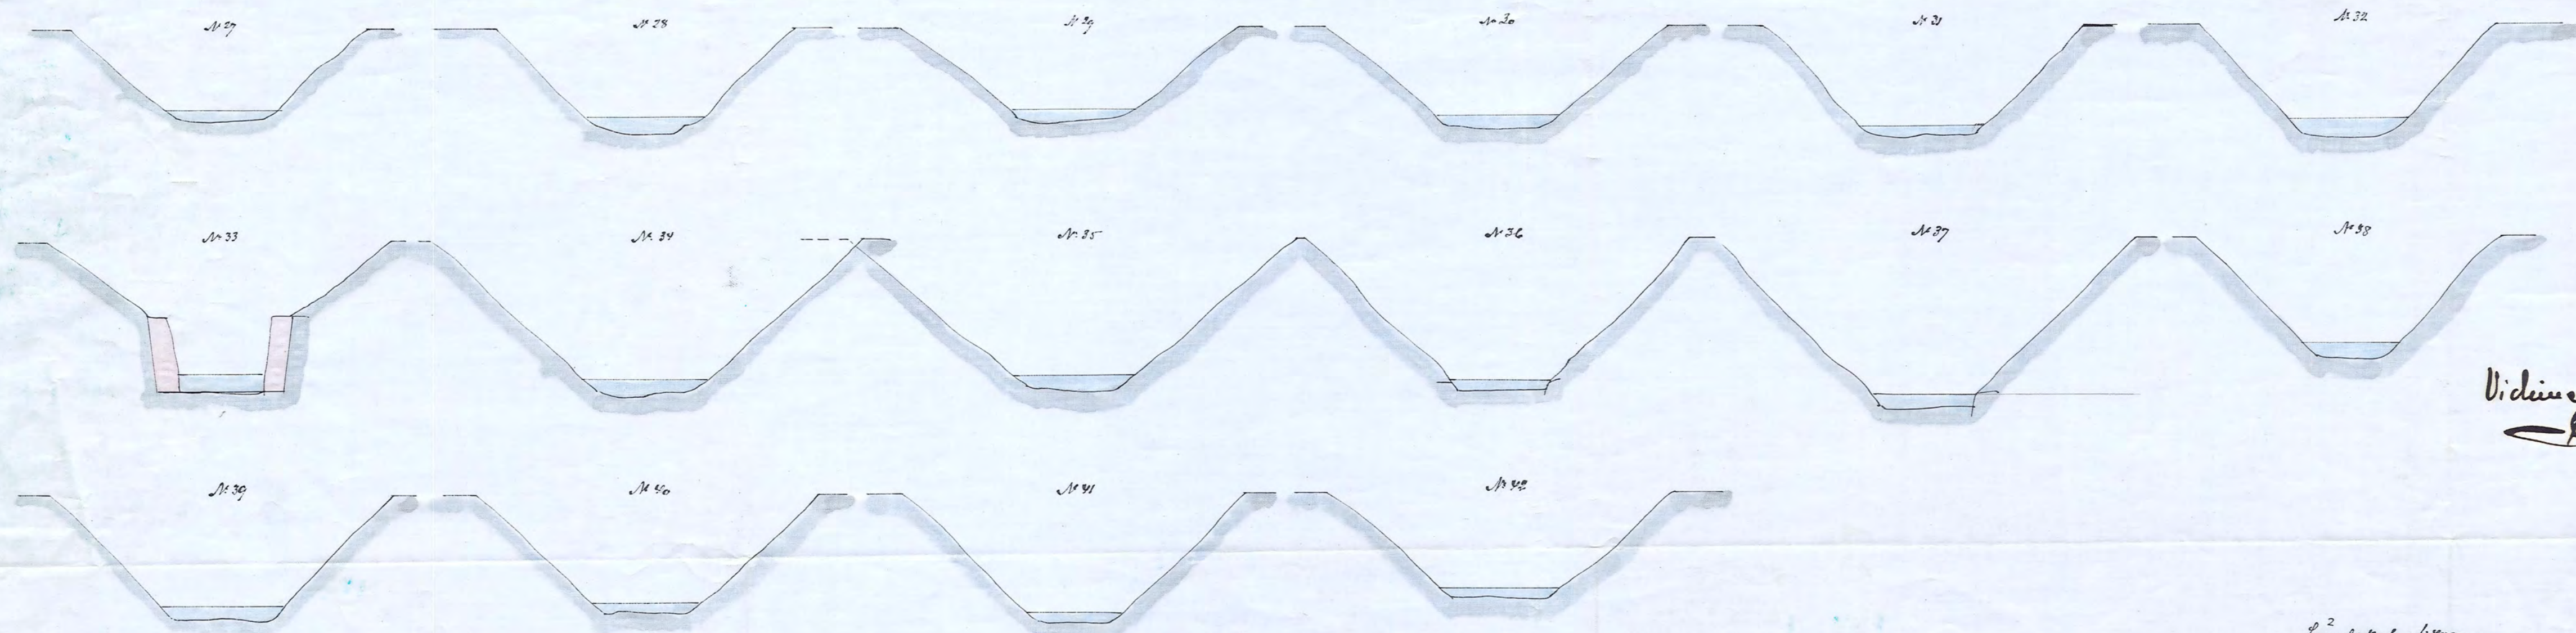

Vidimenes et officio
Skottevinspidebrand

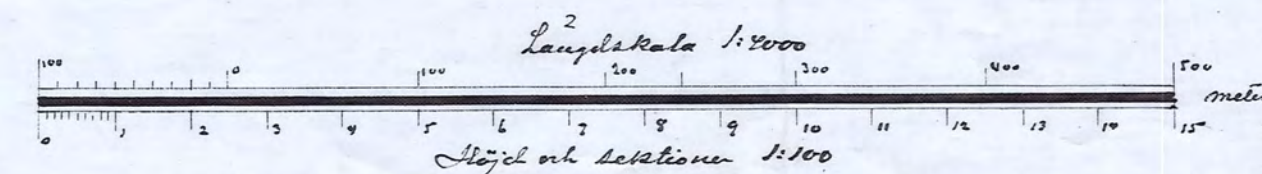

KIN.Nr 002

D 9*0028

Nr 26 Lönland 9 rita