

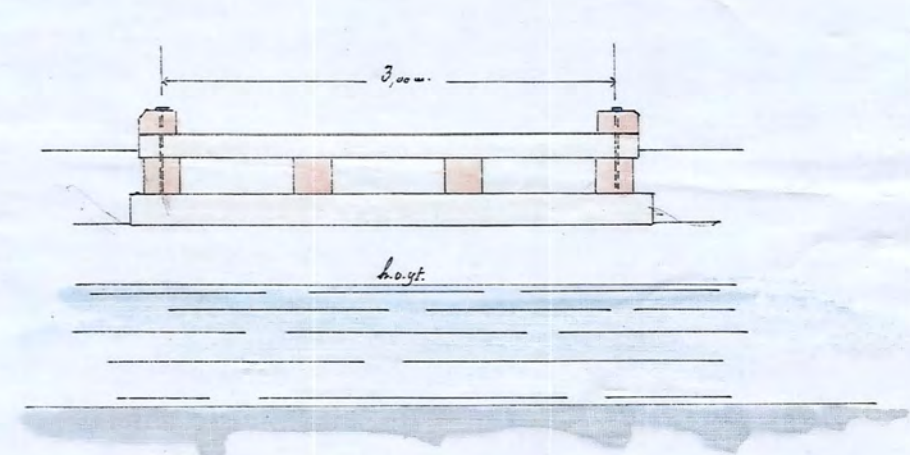
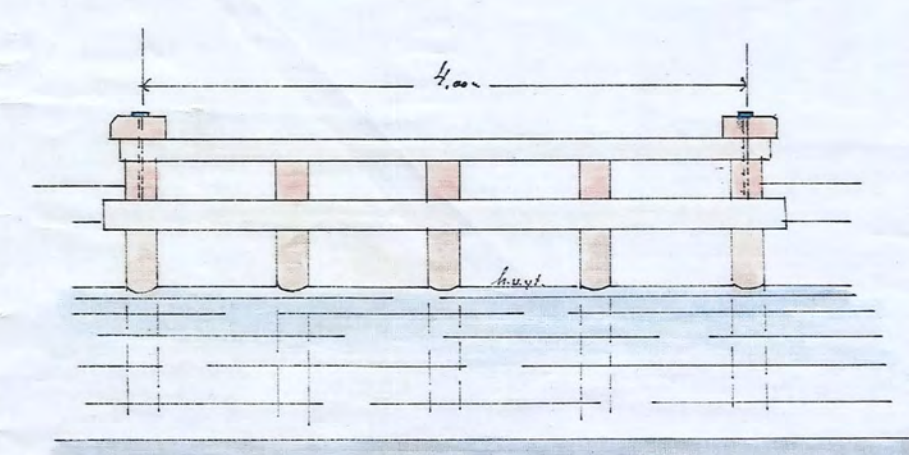
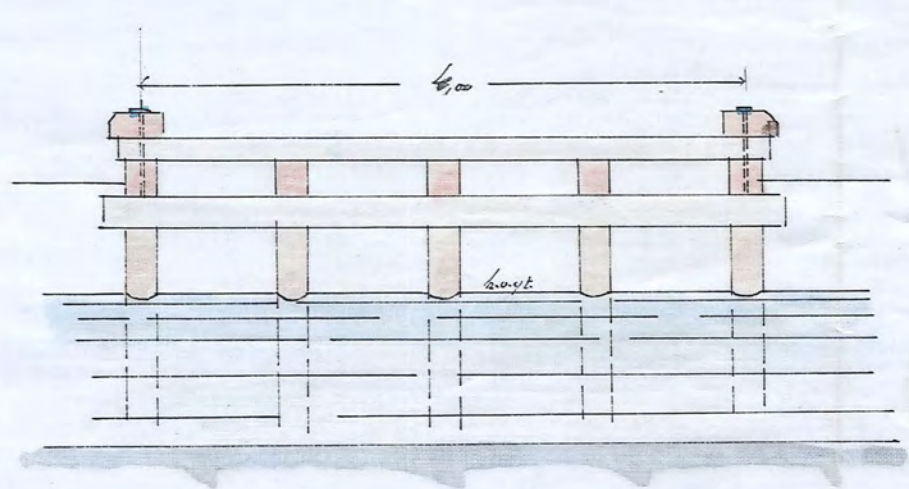
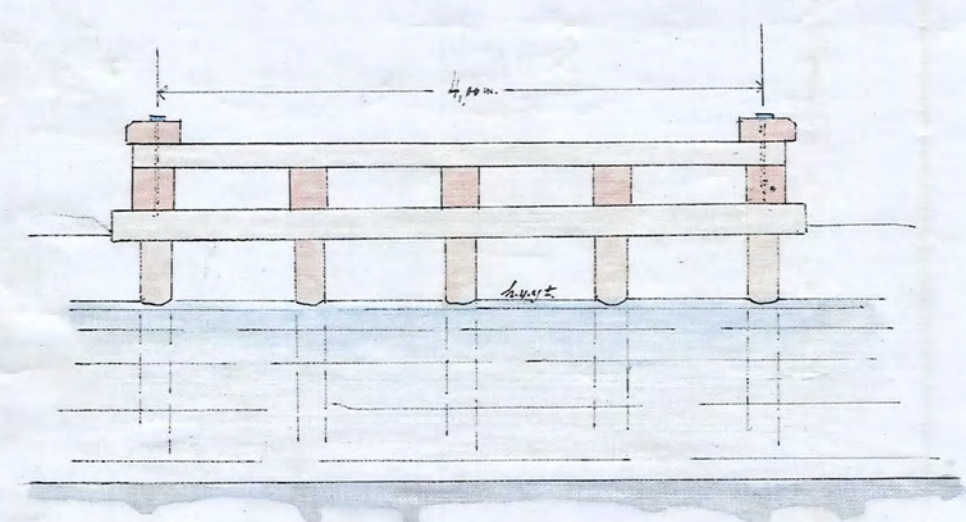
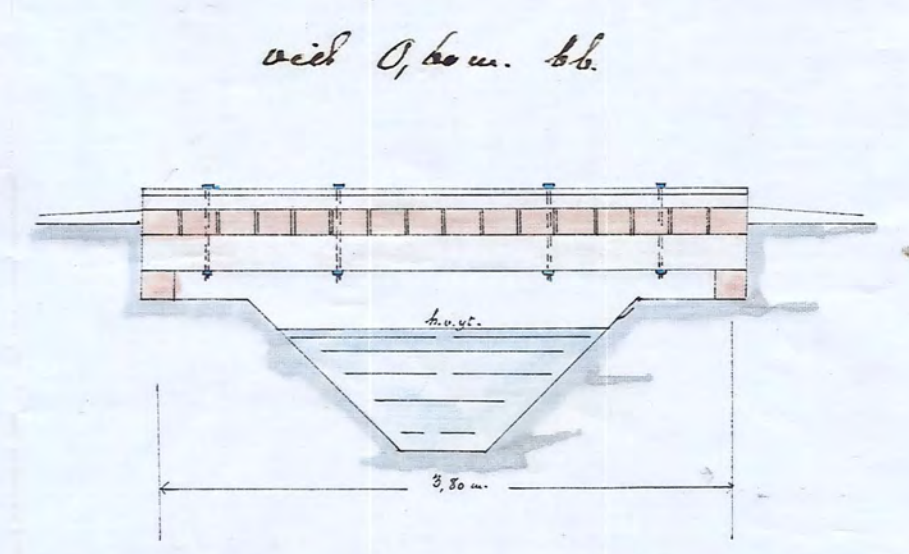
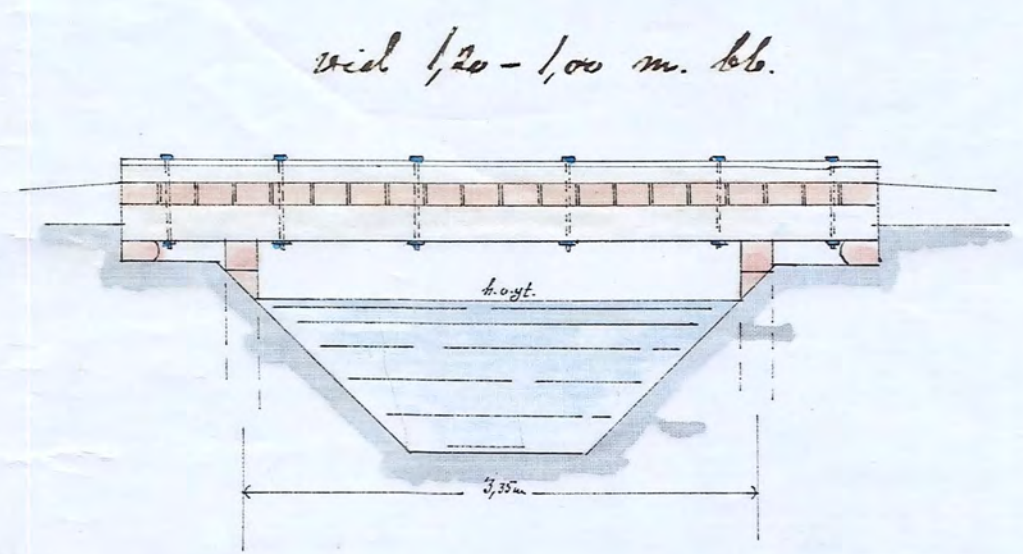
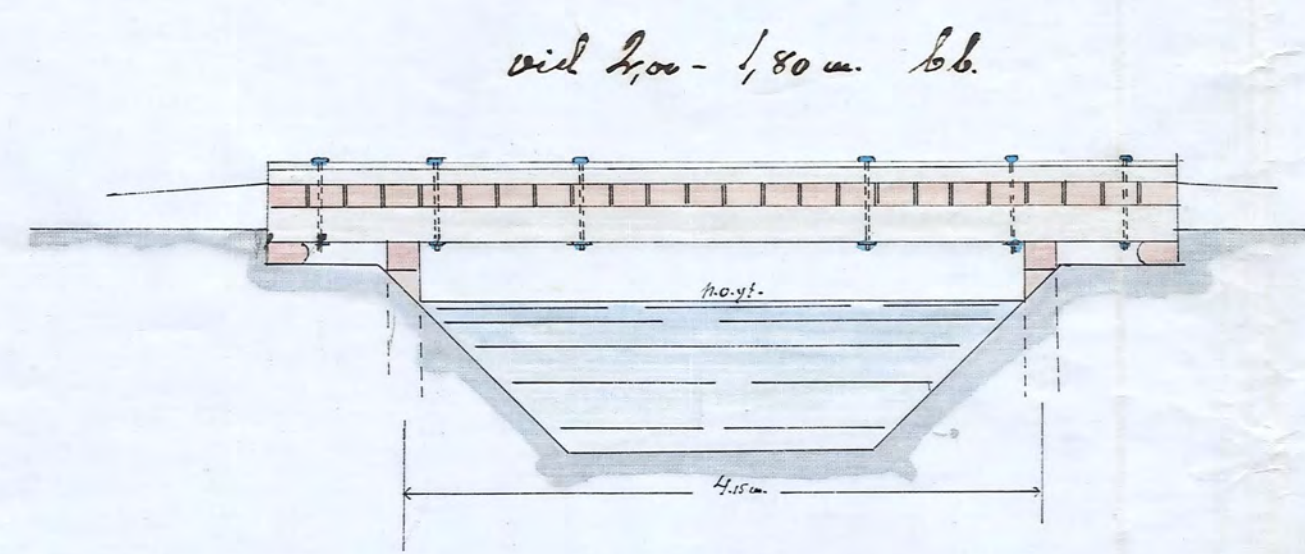


S. HÖL. VÄG- och VATTEN
BYGGNADSTYRELSEN
RITNINGSSÄKIV


Ritningar till gäddes broar:

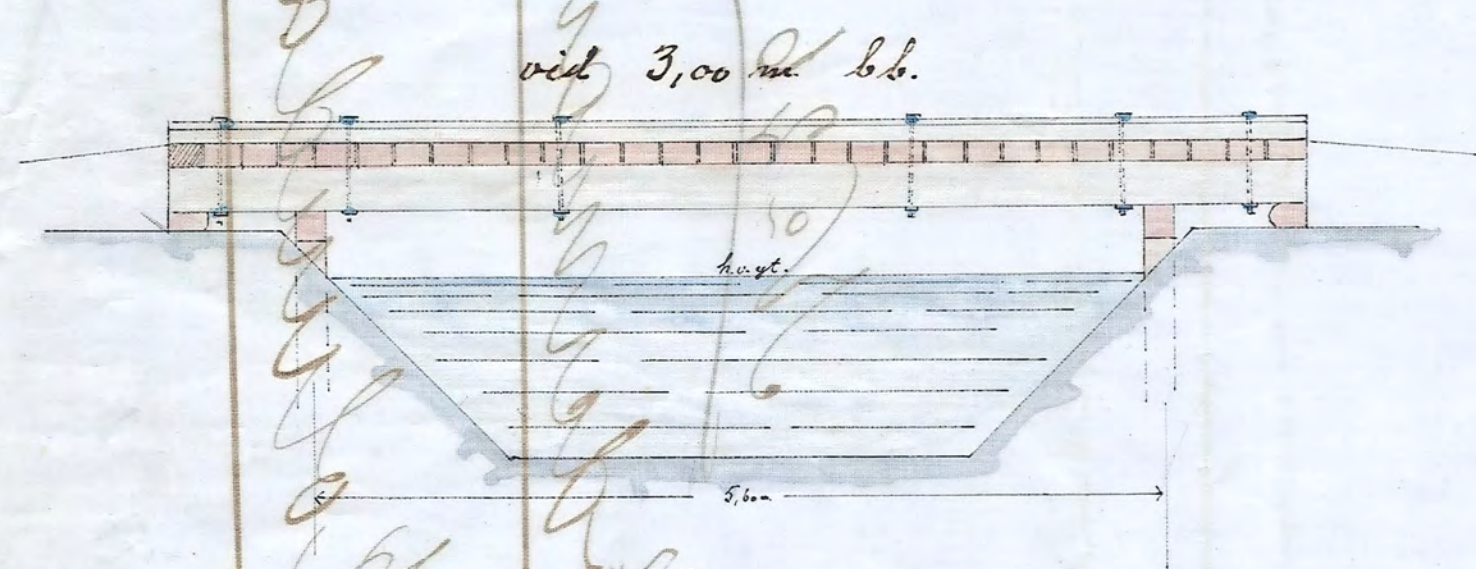

Ritning till drumma under landsvägen vid Nyby

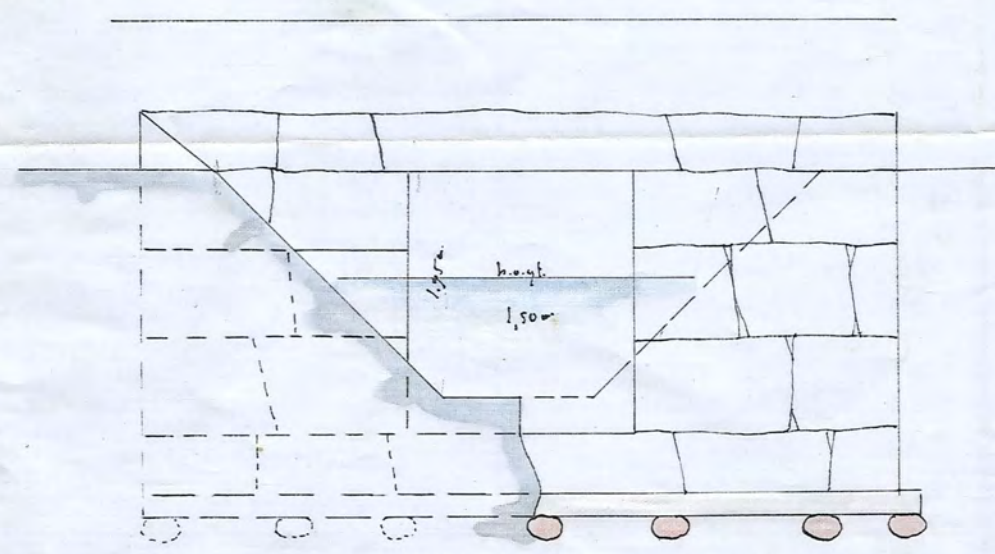

Drummas bredd vid Nyby = 0,60 m.

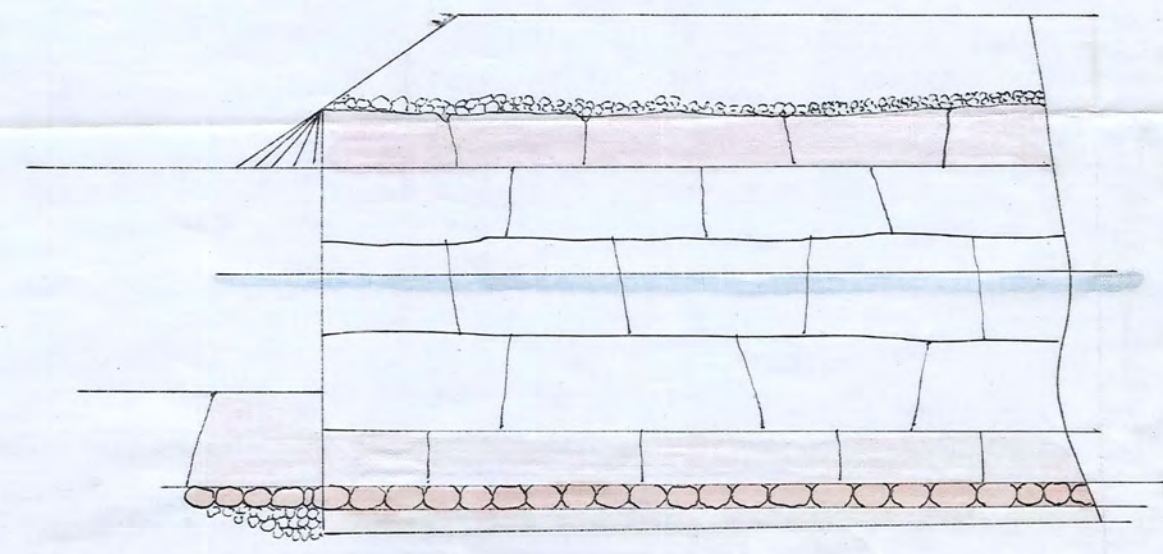


Utskrift: Förslag till torrläggning och odling af vassensjuka marken till Kolunda-käret uti Steukvists socken, Östra Rikmans härads af Södermanlands län upprättadt år 1898 af Bror Emil Thiedebrand.

Genom Kongl. Majt: nådiga bref af den 17 November 1899 fastställt att lända till efterutvärde vid afdelning och odling af det så kallade Kolundakäret, tillhörande Nyby, Steukvists prästgård, Bahlsta, Fröunda, Lätt, Kolunda med lägrucksten Lilla Nyby, Östra, Ökna, Kläbbo, Åkerbarnen, Kvarn-Top, Torsberga samt Helleberga med Grunda i Steukvists socken och Östra Rikmans härads, Södermanlands län. Stockholm den 14 December 1899.

Lars Berg.

A. F. O. Cederberg.

KLIN.Nr 008

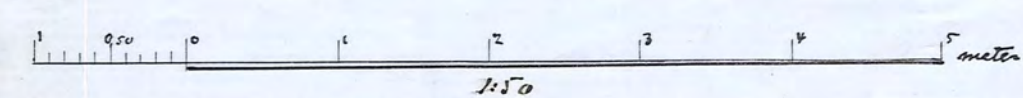

Vidareutskrift

8
S. H. O. Cederberg

Ar 26 Lörmland 9 riter