


1862/90

8200*6



Afdikning af Kolundakärret.

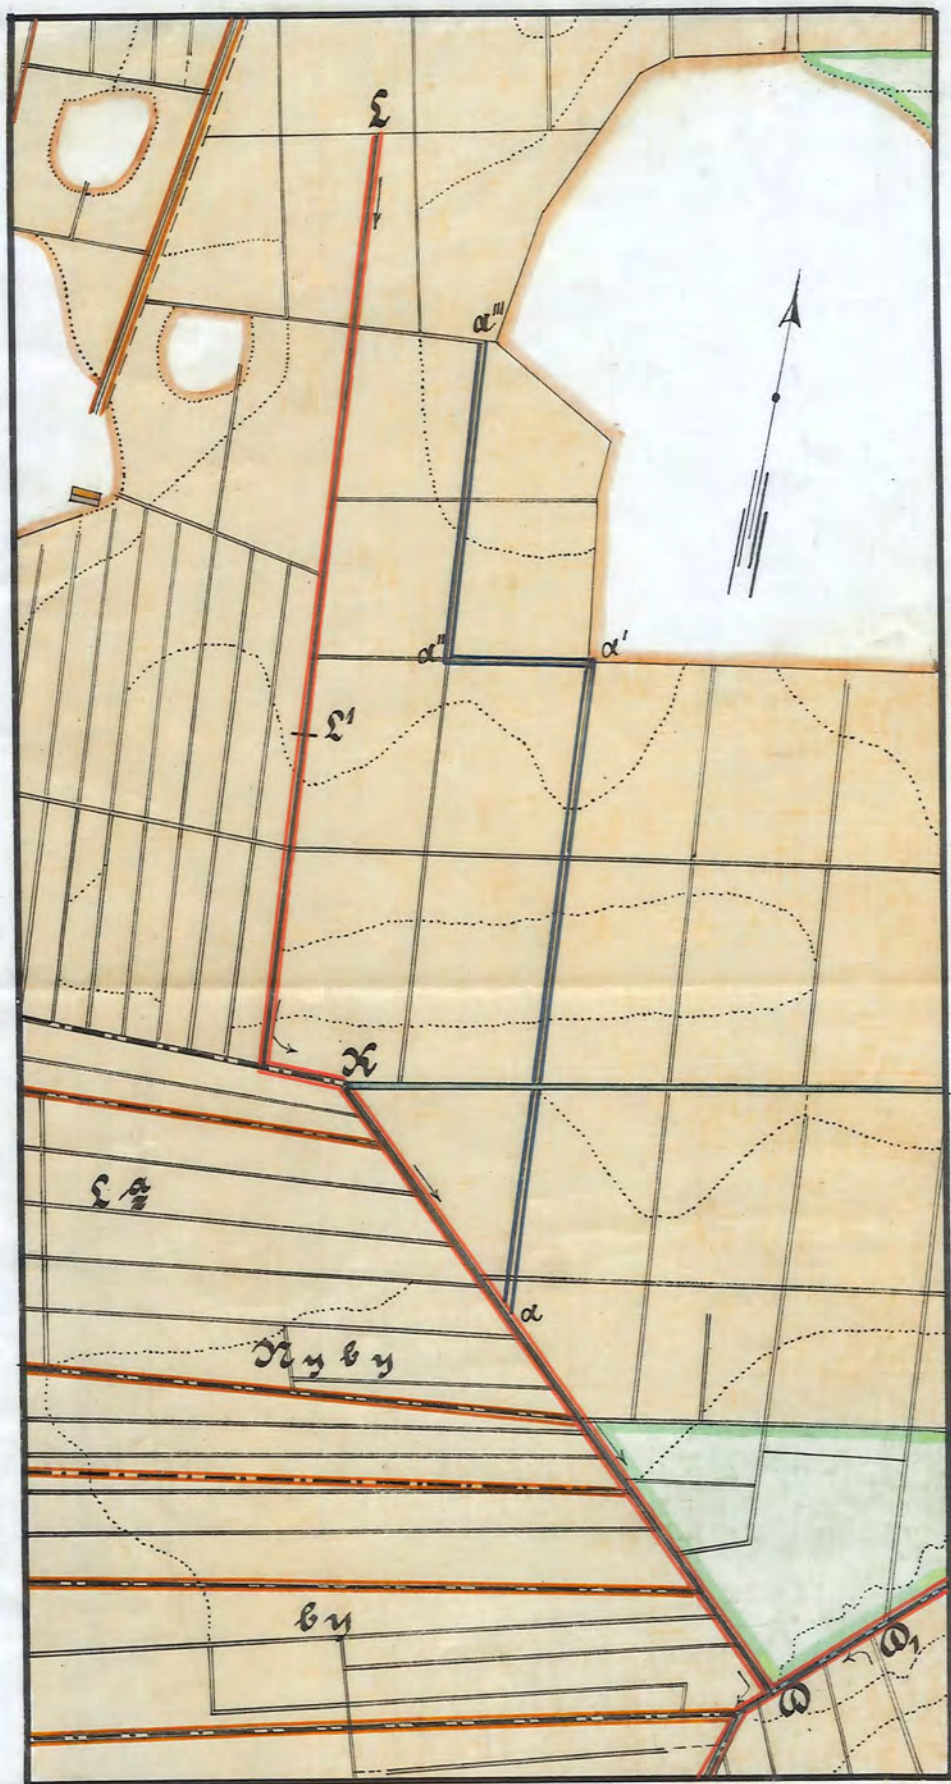

100 50 0 100 200 300 m.

Drainedelen L-L' har blifvit
uthygt mot diket a-a'-a''-a'''
som i dess ställe utförts, enf. af-
synsbevitt af d. 24/9 00.

Tillhör afsyningsbevis af
den 4. September 1900
KIN.Nr 009

Fr. Enblom

9*0028

Kr 26 Länslant 9 riter 9