


Förslag
i 2 blad till utförande av
Råstads invallningsföretag







i Killa socknen av Södermanlands län,
upprättat vid laga synesförättning åren 1937-1938 av

Martin Lingström
Statens lantbruksingenjör

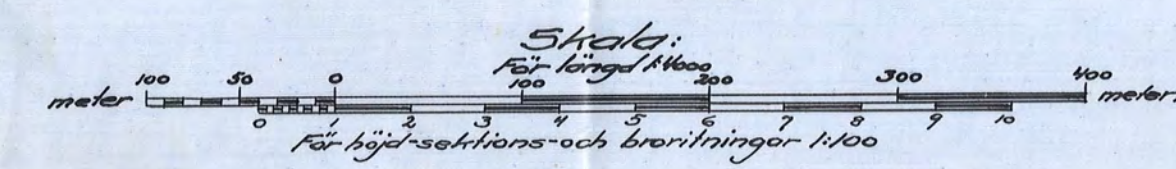

Fraktfritt.
Genomgång Majsta nädliga brev den
17 juni 1938 tecknadt till Herrar-
tebe via arbetets utifrån.
Stockholm den 11 augusti 1938
Räkning Lantbrukstyrelorens vägar.
Hjalmar Forsman

Anskriften bestrykes af tjenerens vægner:
Marin Lingshøj

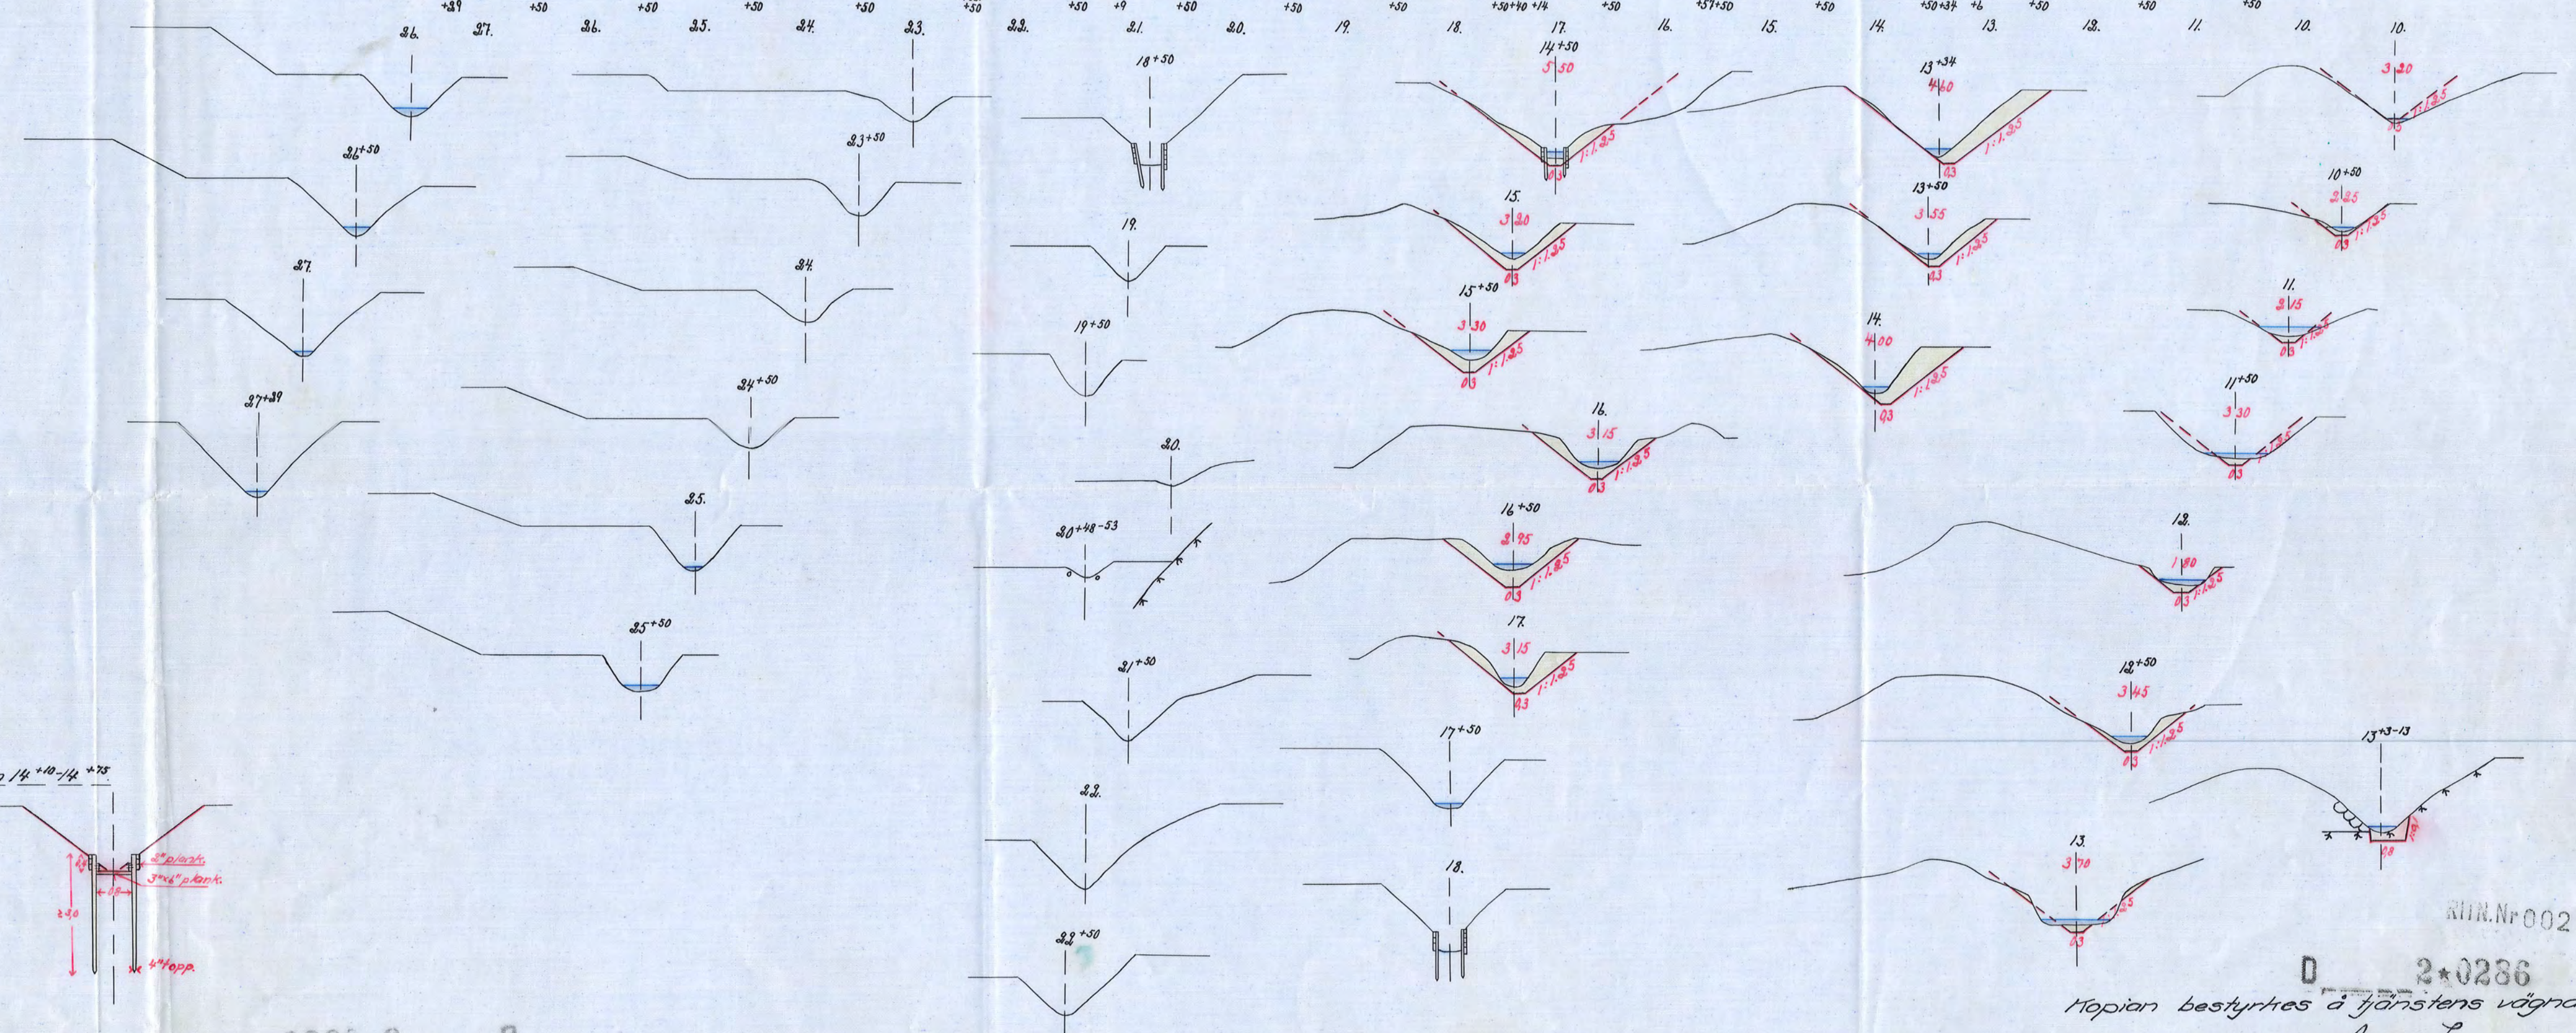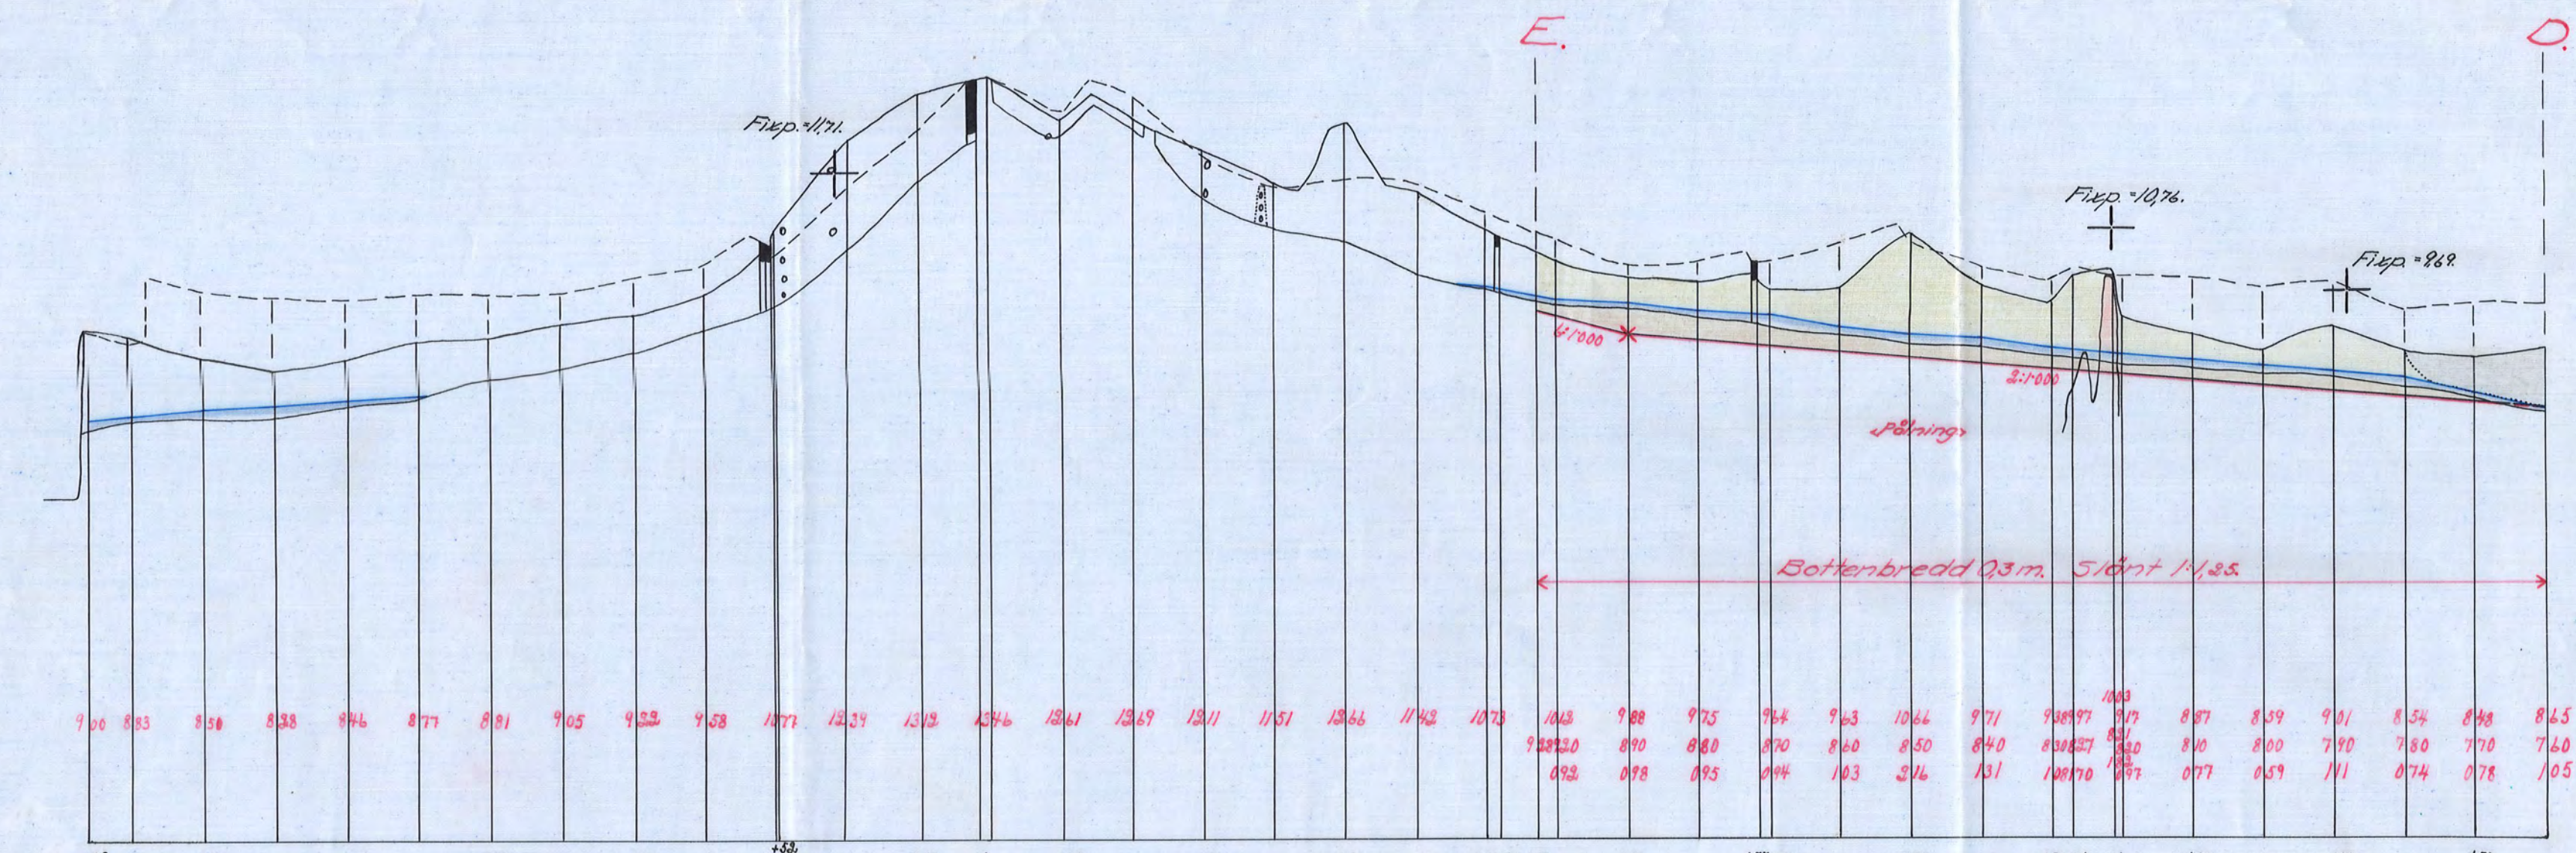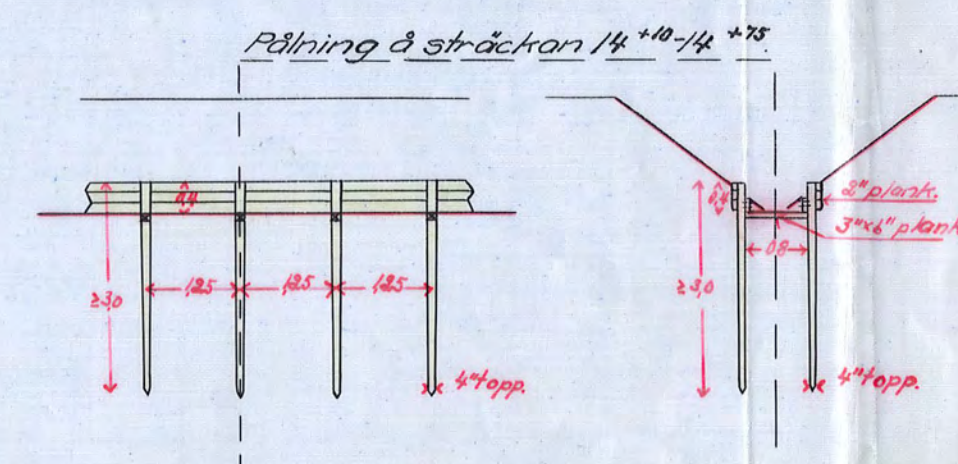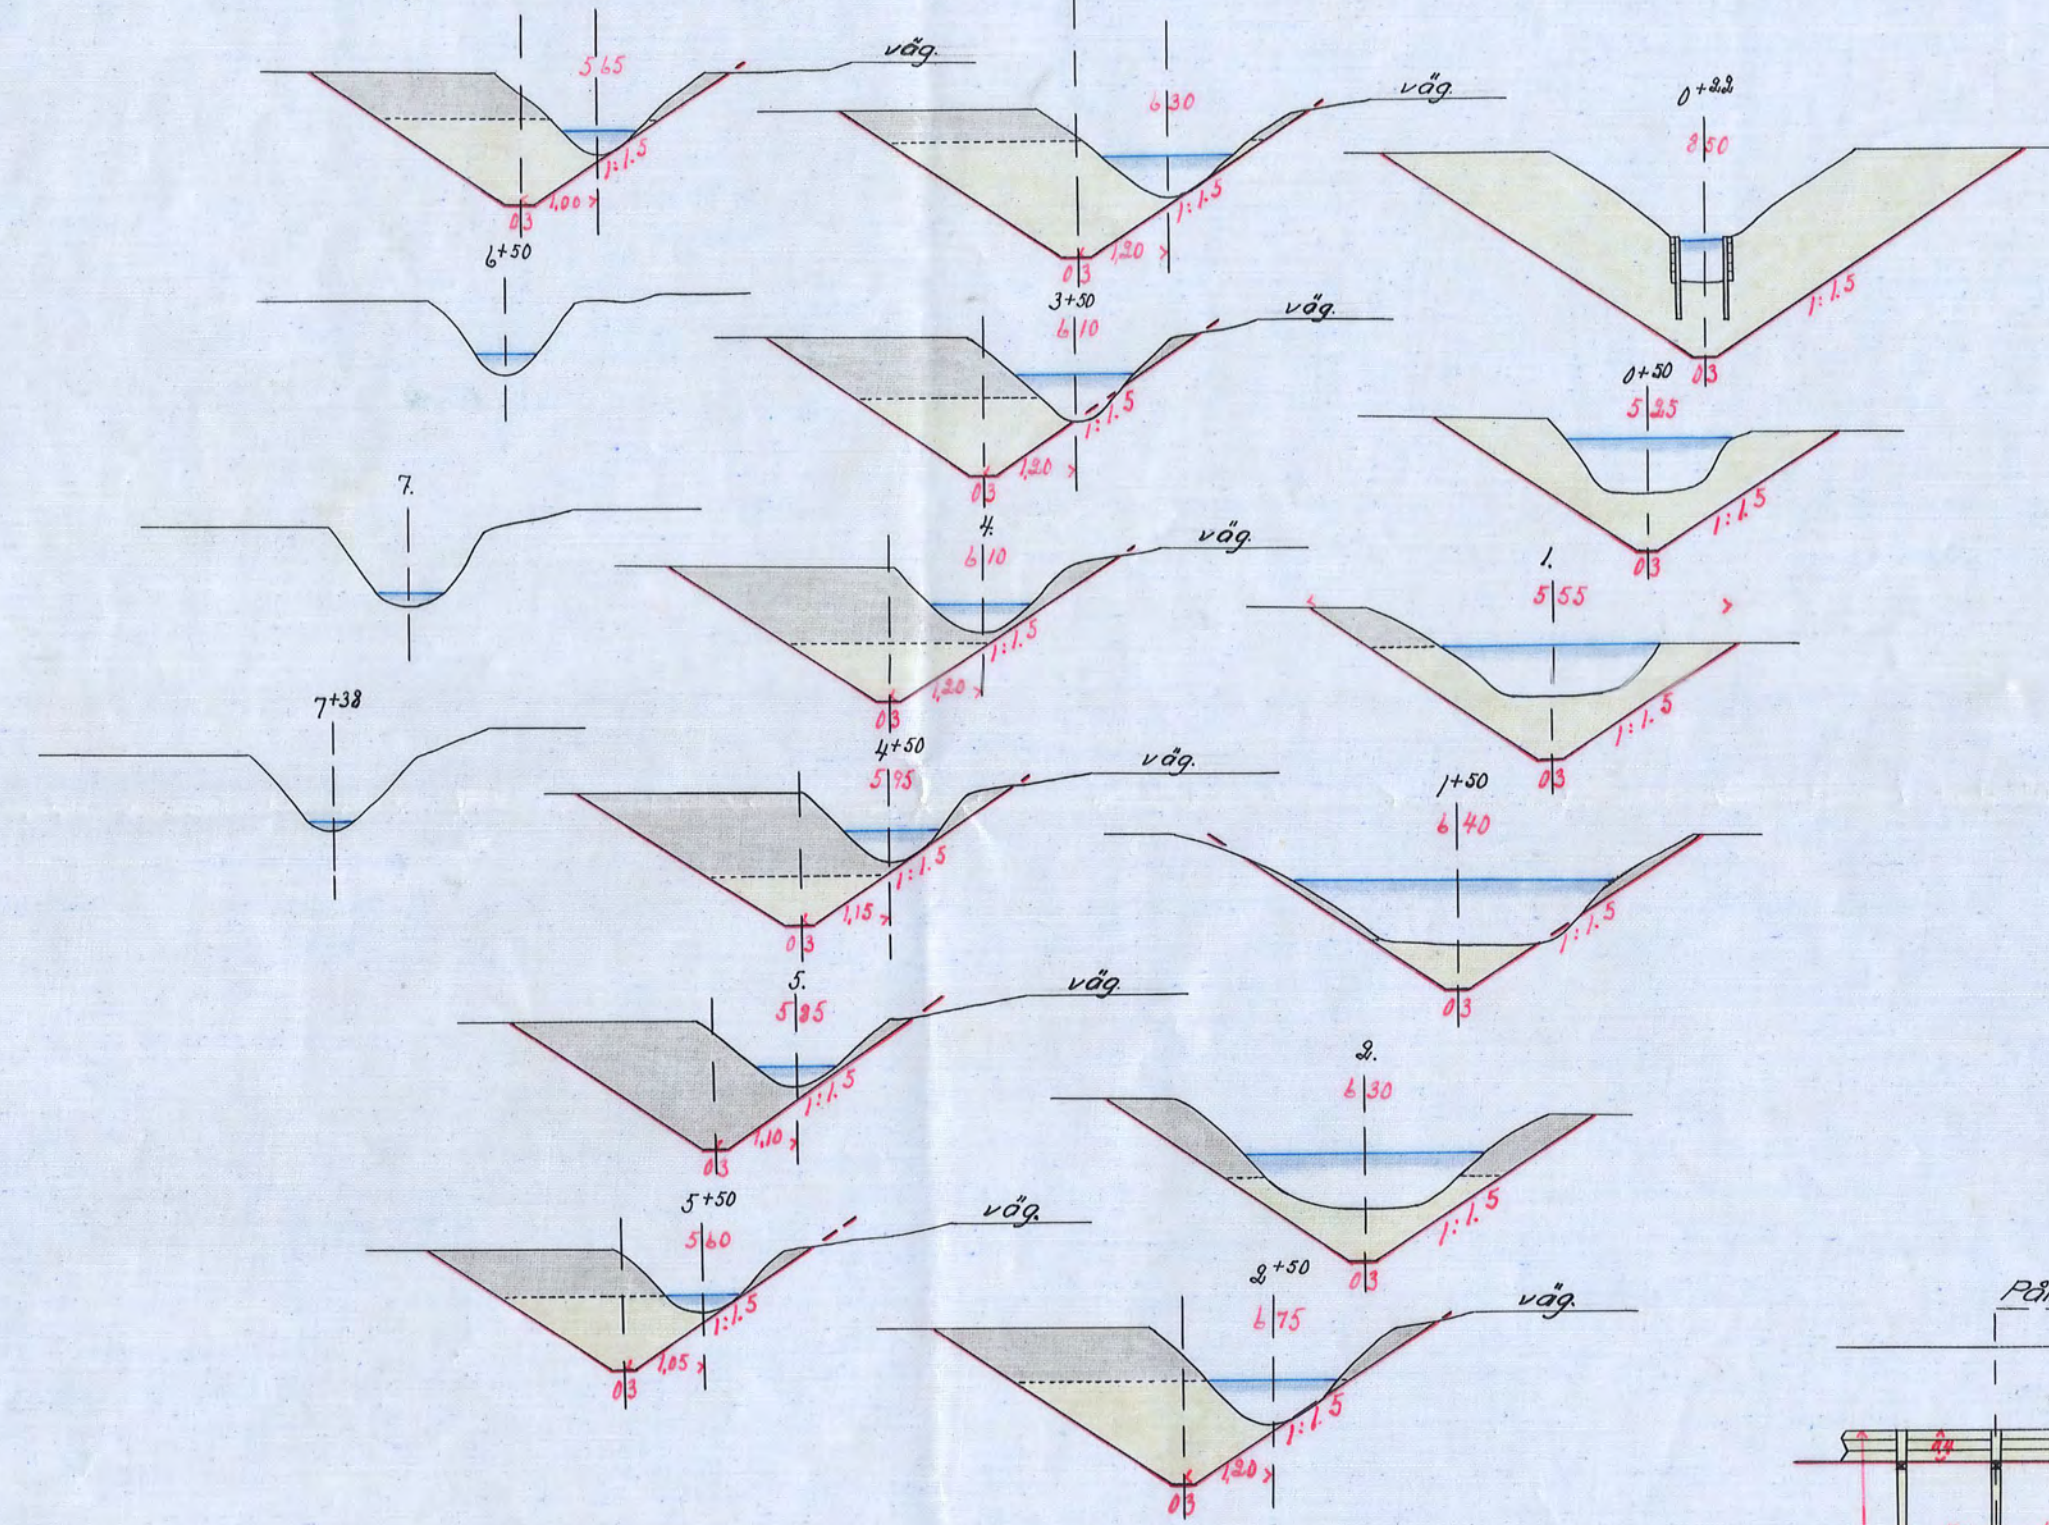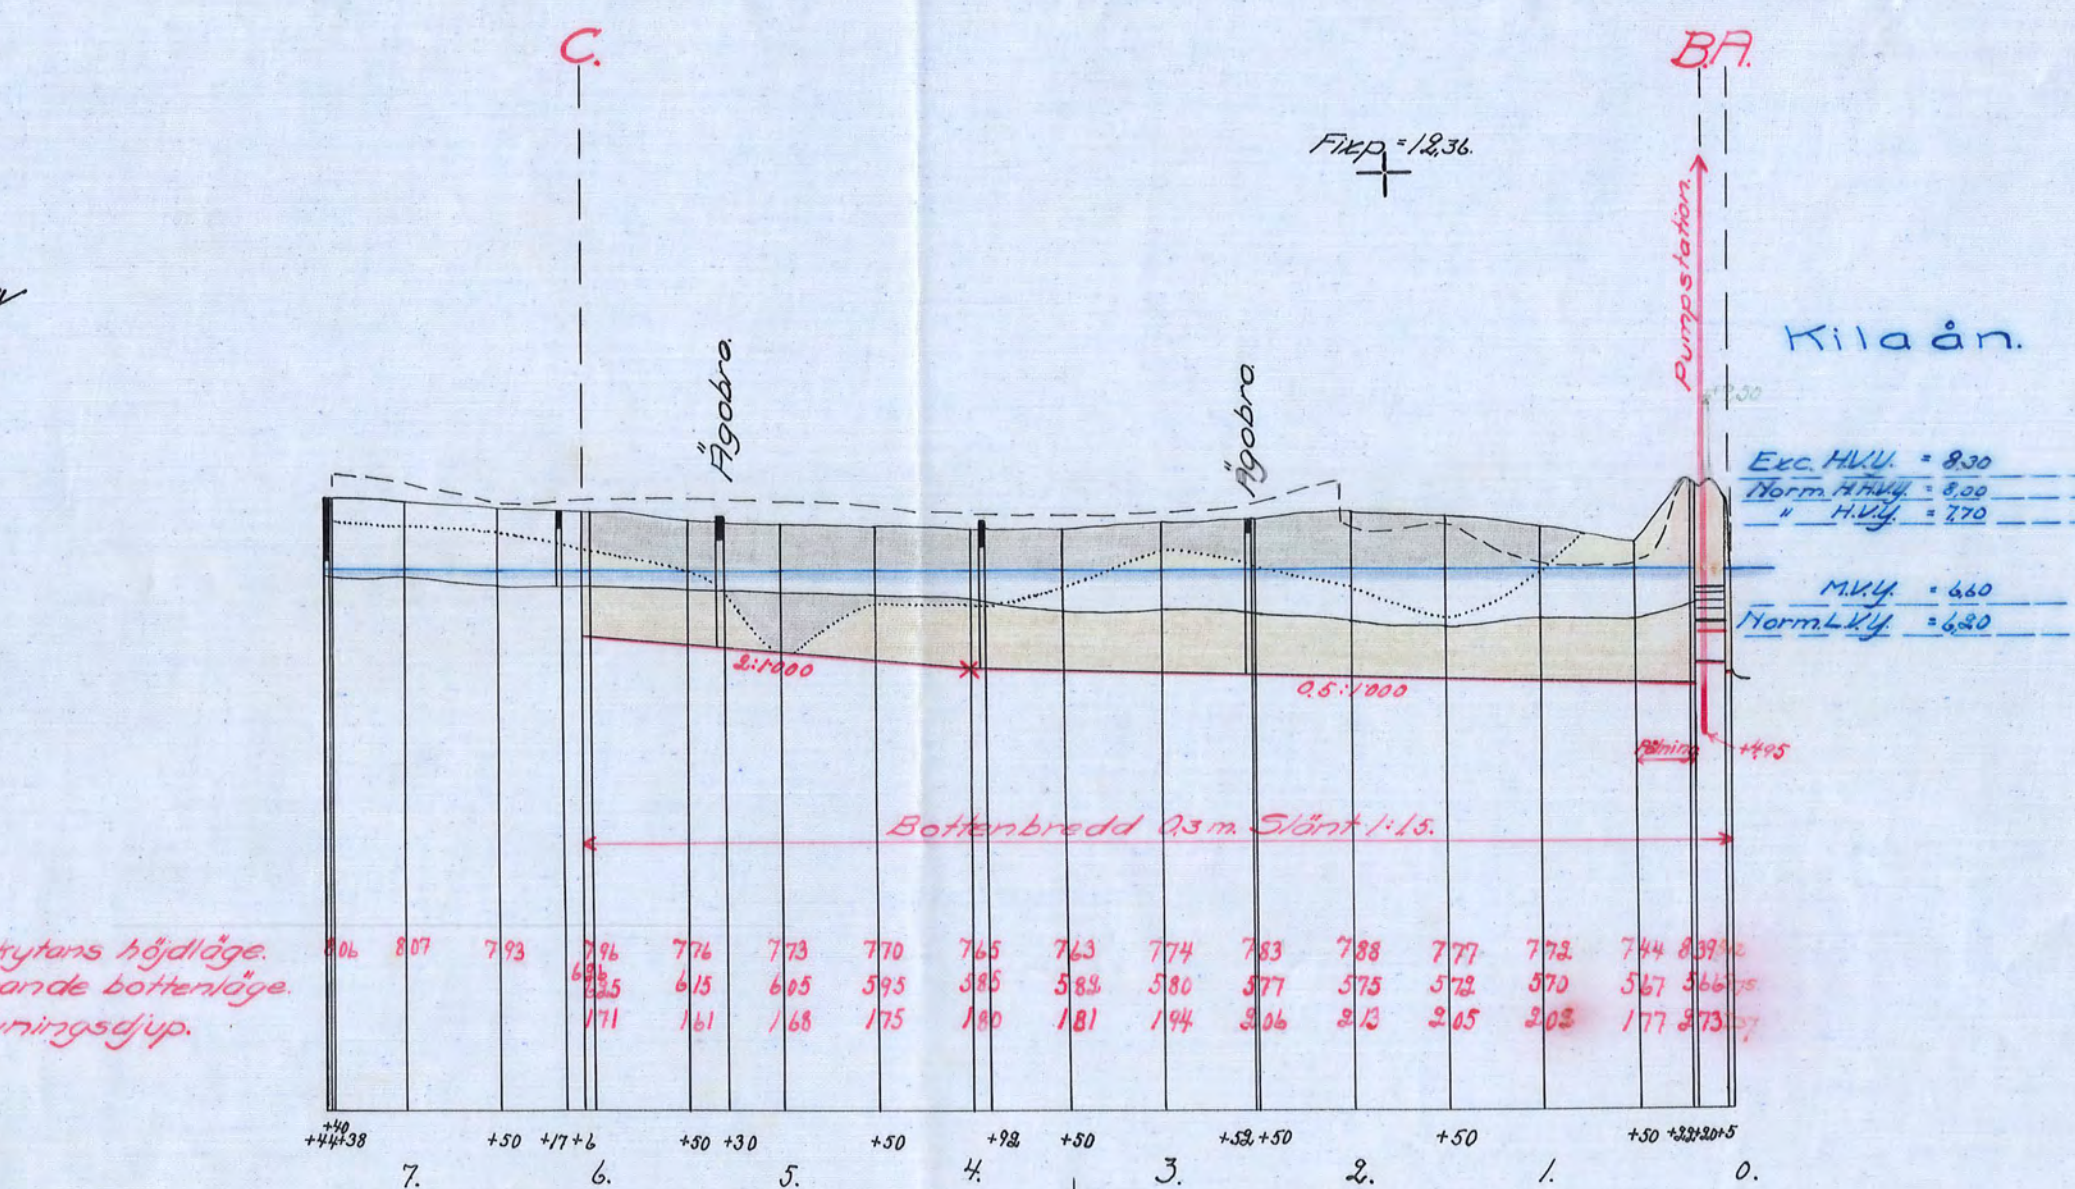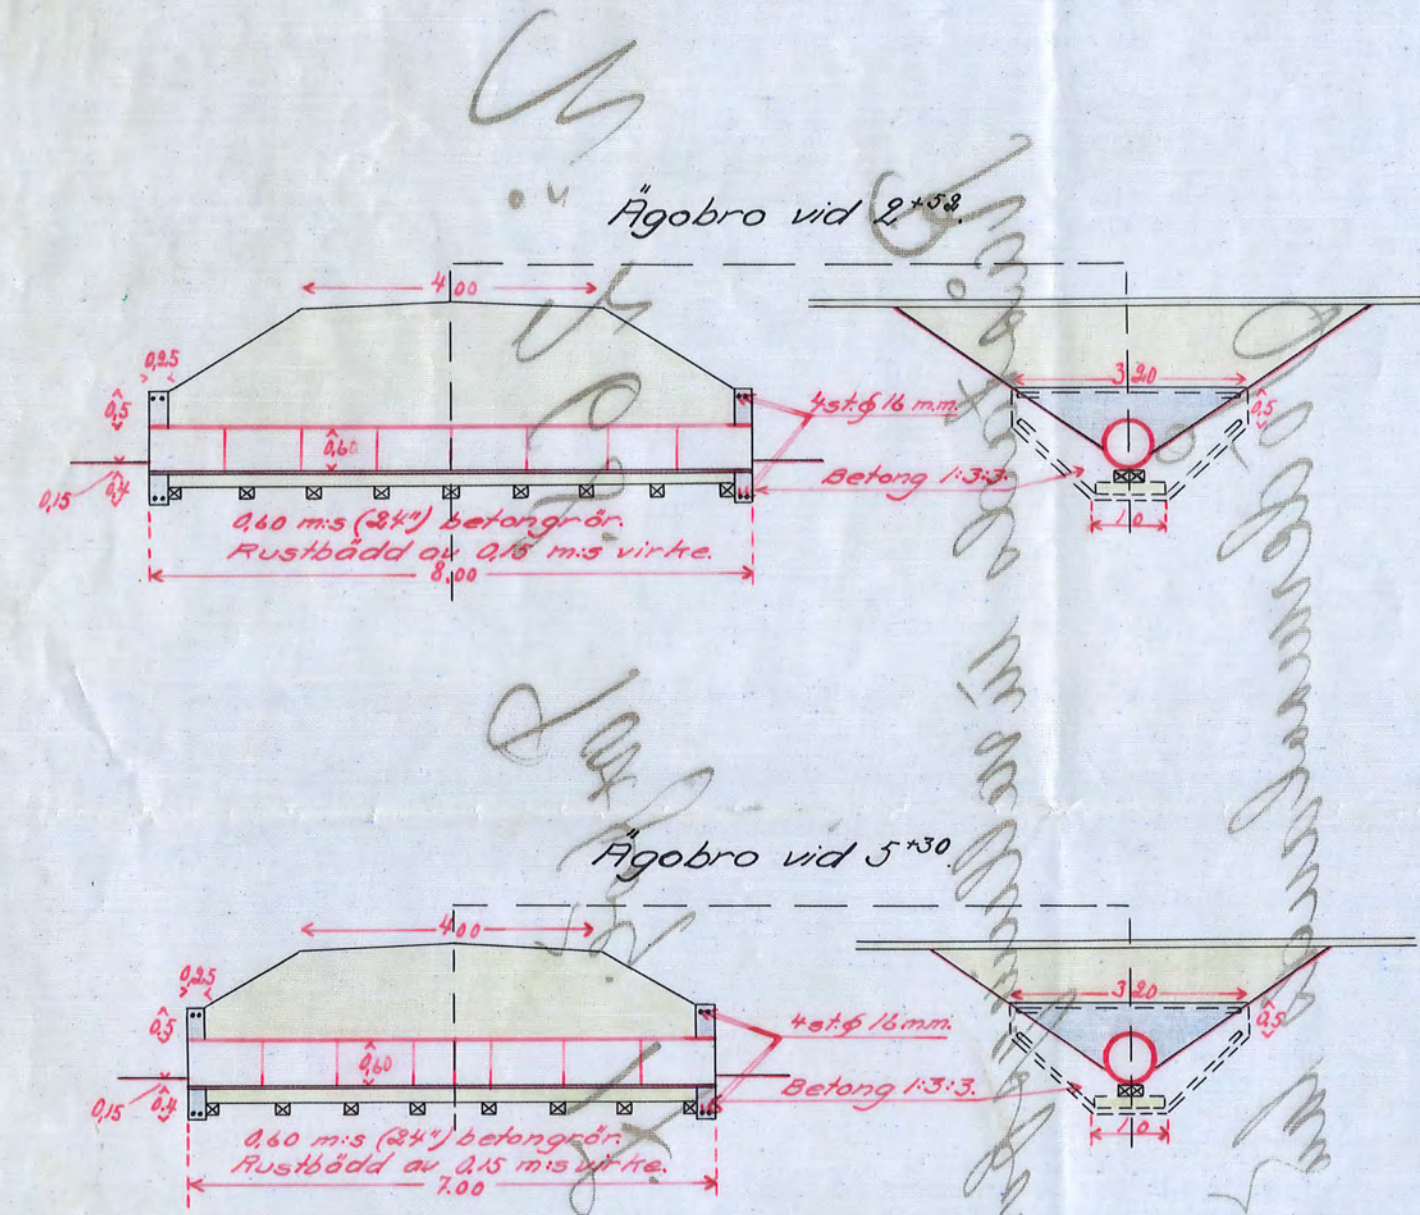

RII.Nr 002

D 2*0286

Kopian bestyrkes å tjänstens vägnar:

Martin King, Jr.

Mr 268 Lörmland 2 rth
Cen 24. 88 RTB.