


Kopia.

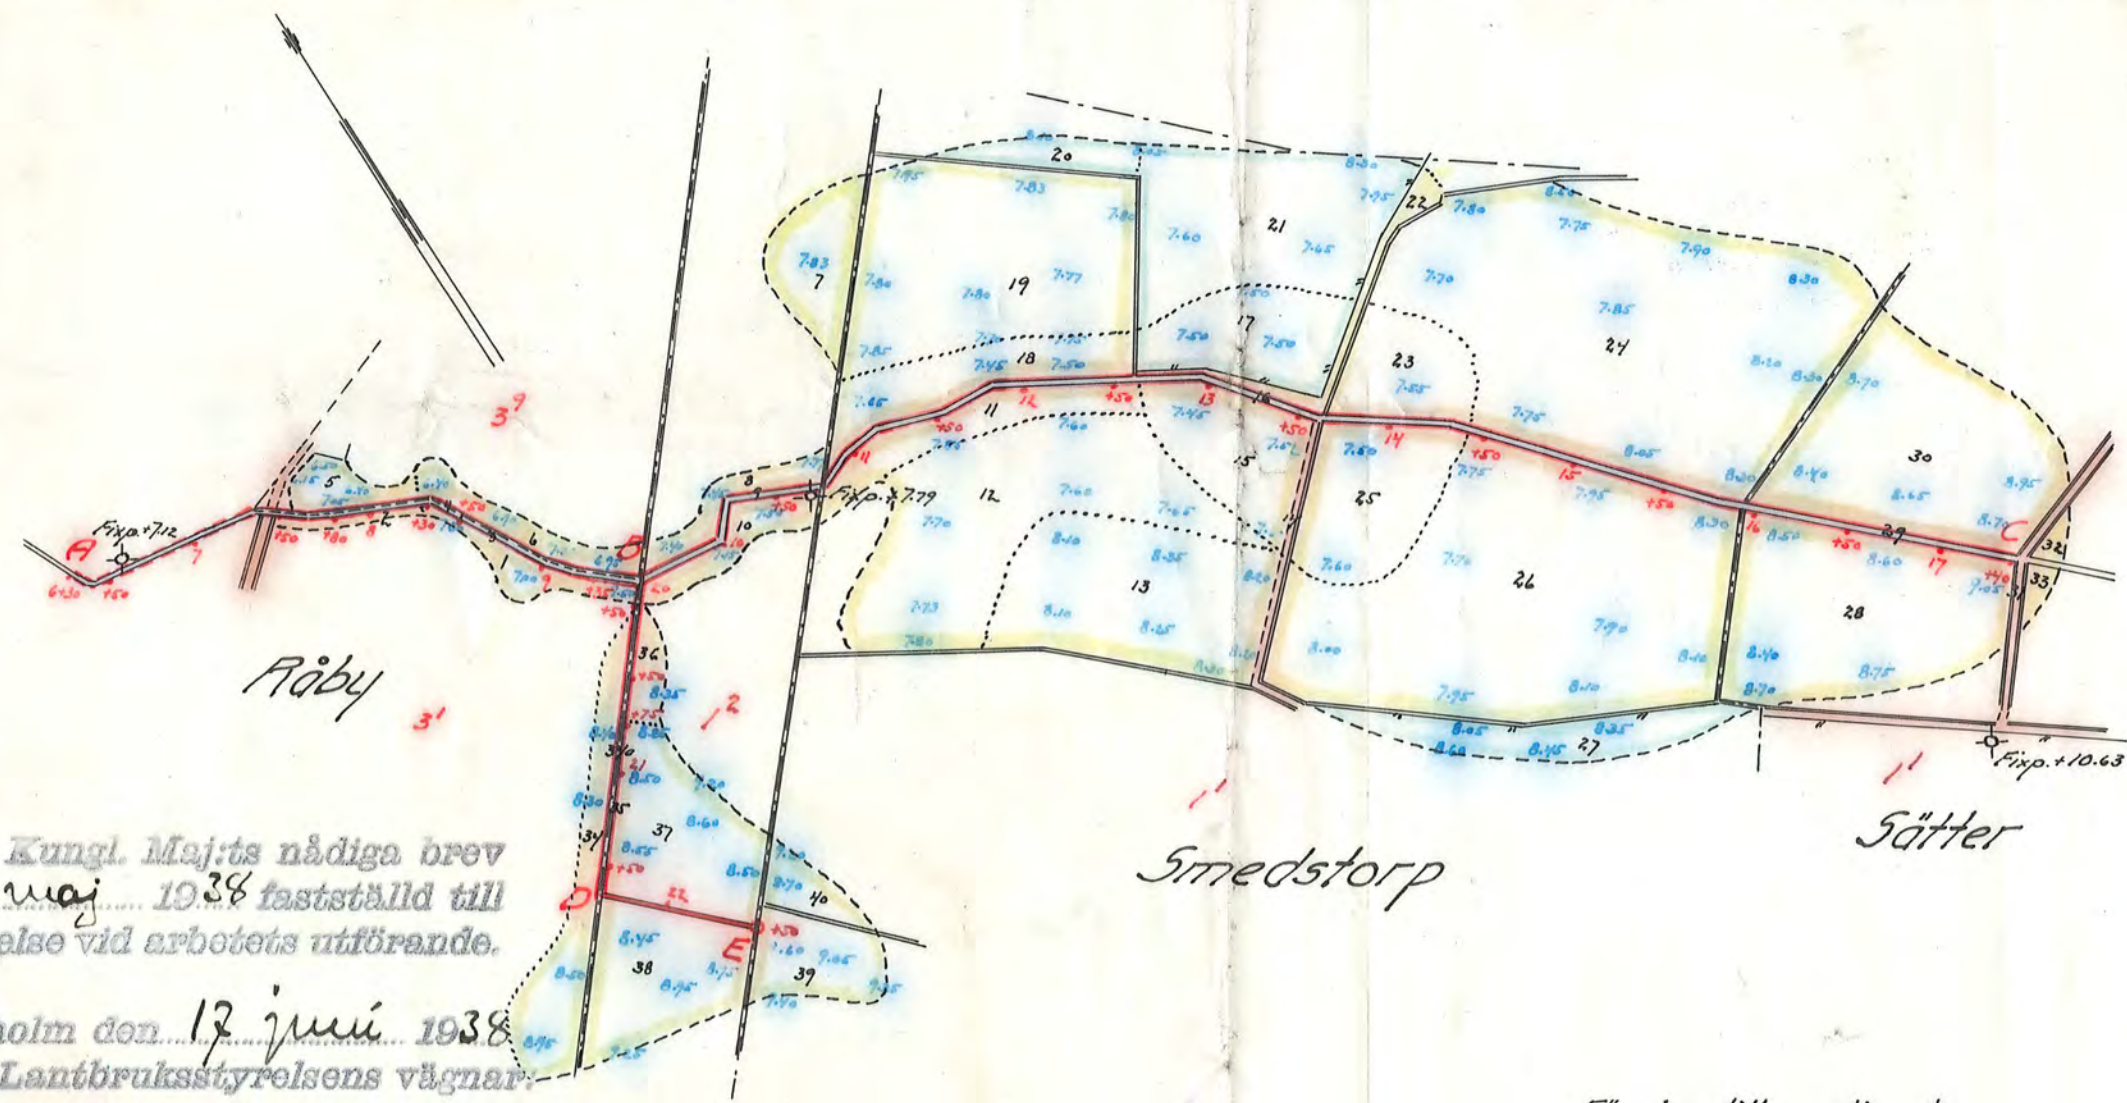


Genom Kungl. Maj:ts nådiga brev
den 20 maj 1938 fastställt till
efferrättelse vid arbetets utförande.


Stockholm den 12 juni 1938
På Kungl. Lantbruksstyrelsens vägnar:

Albert Prüitt


Sista

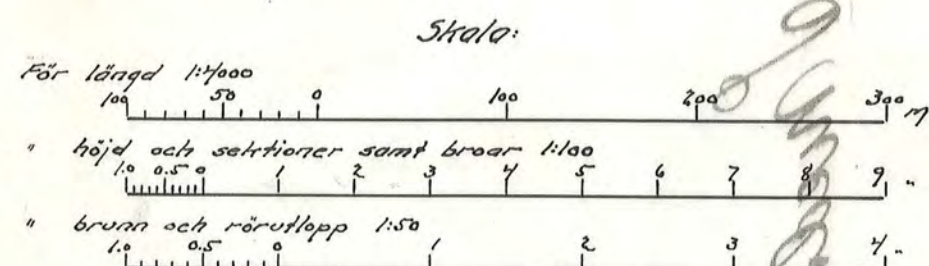


Förslag till rörutlopp vid p. 21+65

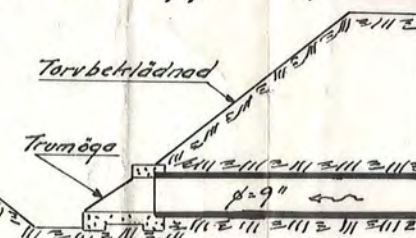



Förslag till samlingsbrunn
vid p. 22+50

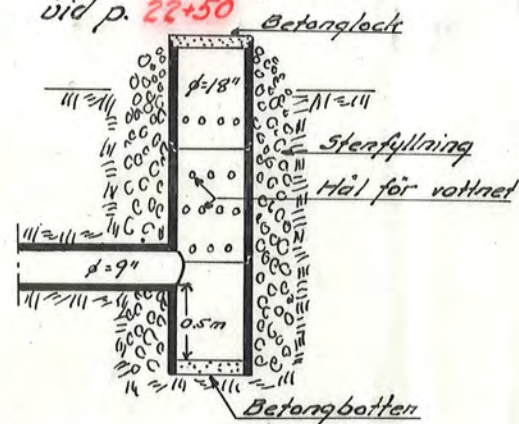



Bro för enskilda vägar vid p. 7+42 och 13+59

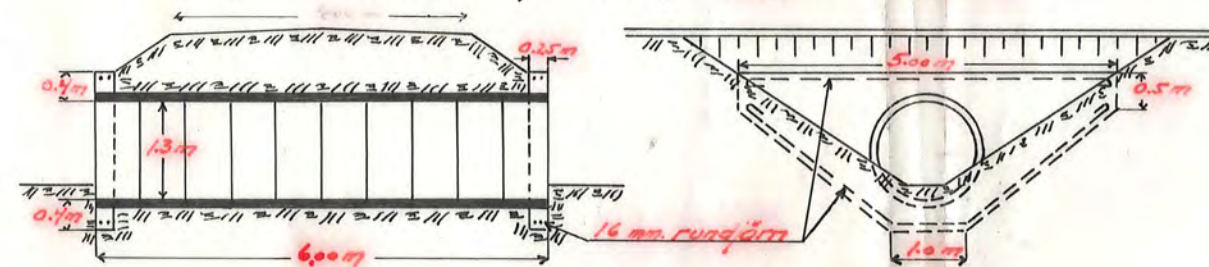

Ågöbro vid p. 9+55

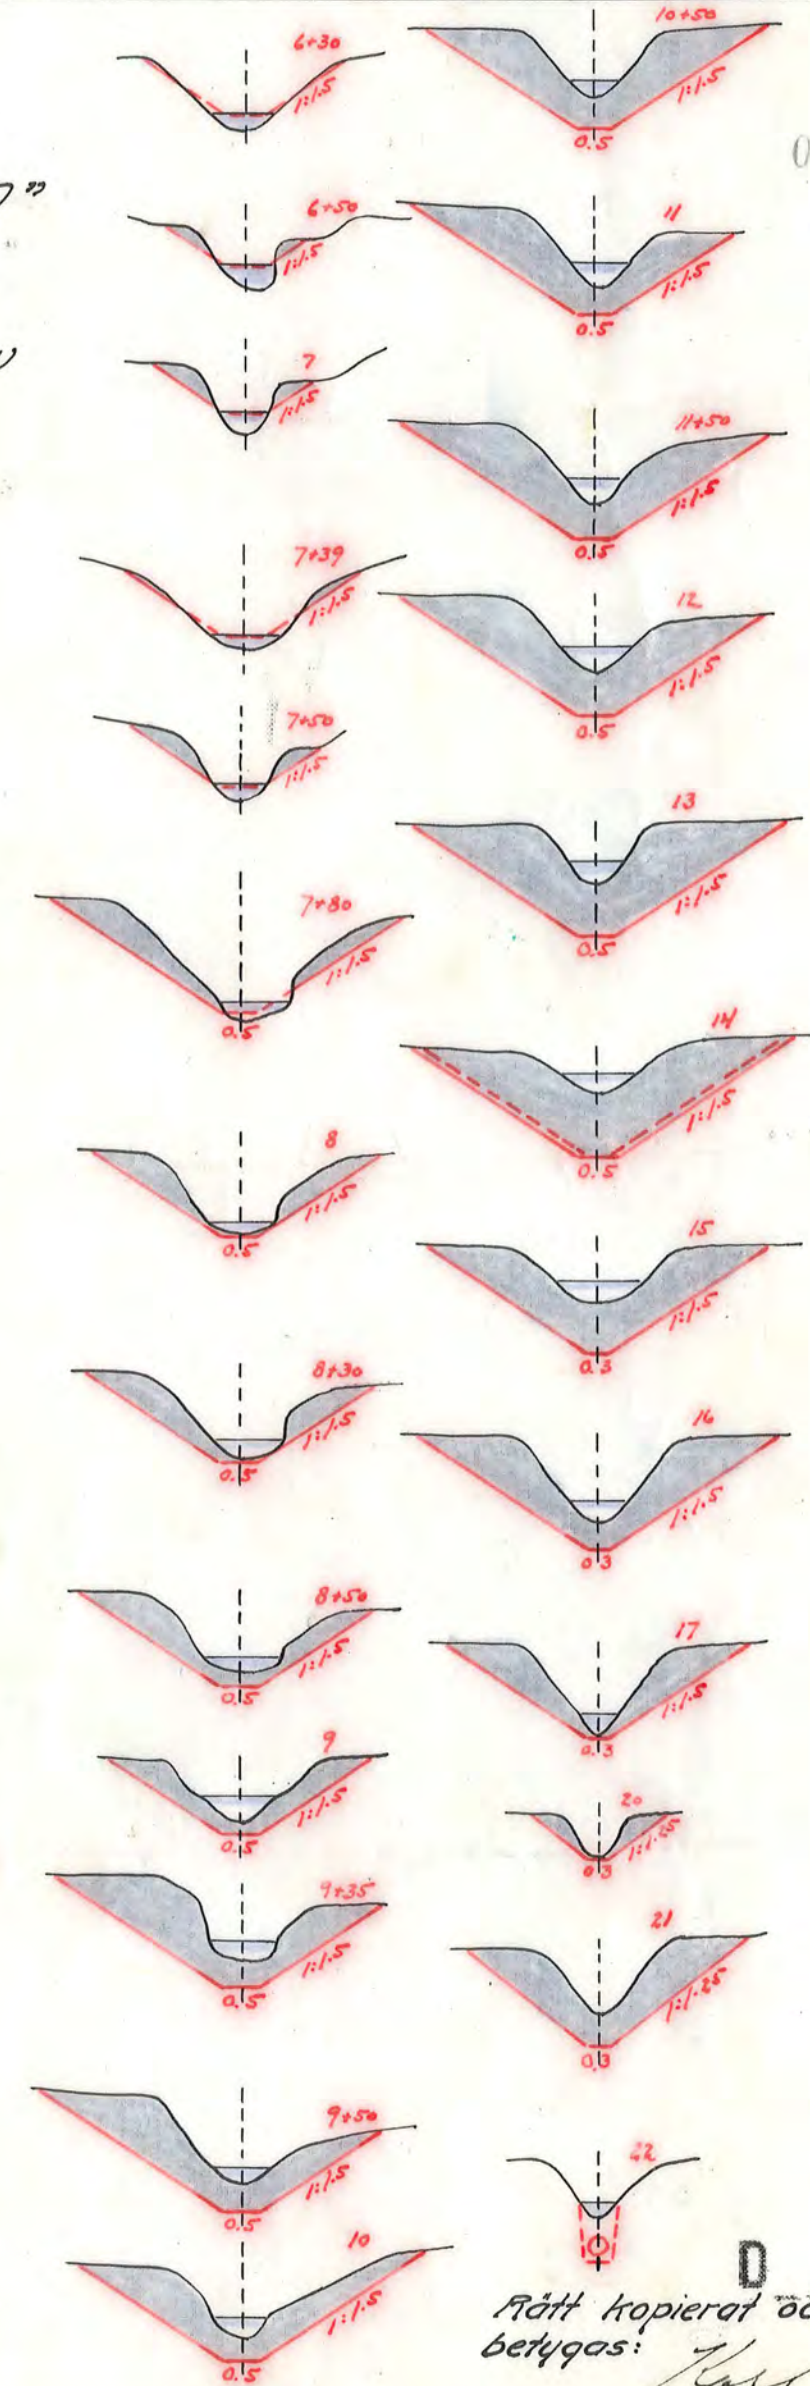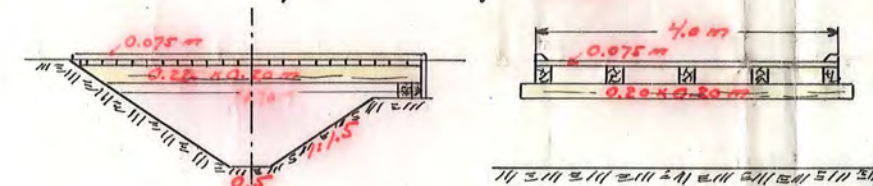

18381
KÖNIGL. LANTBRUKSSTYRELSEN
BESK. 204 A

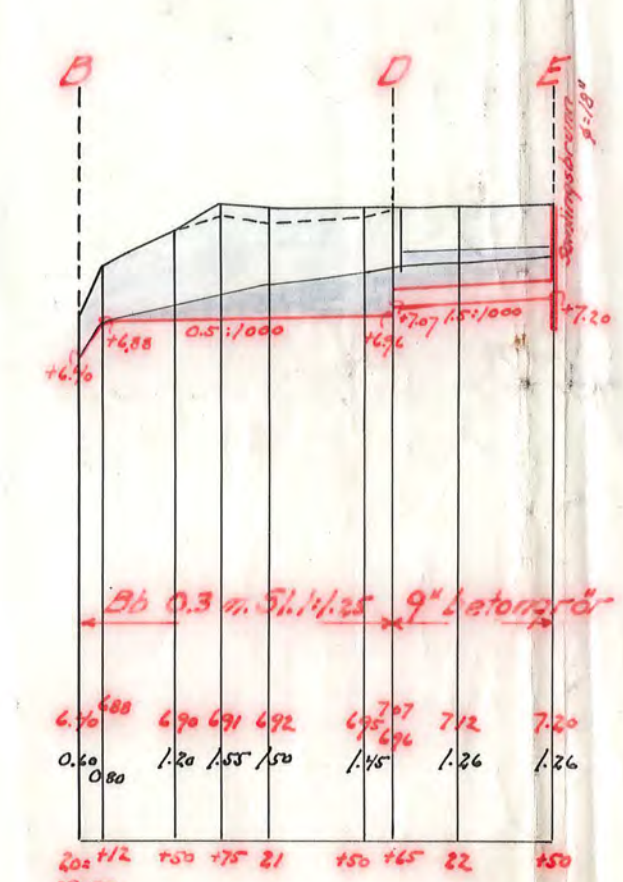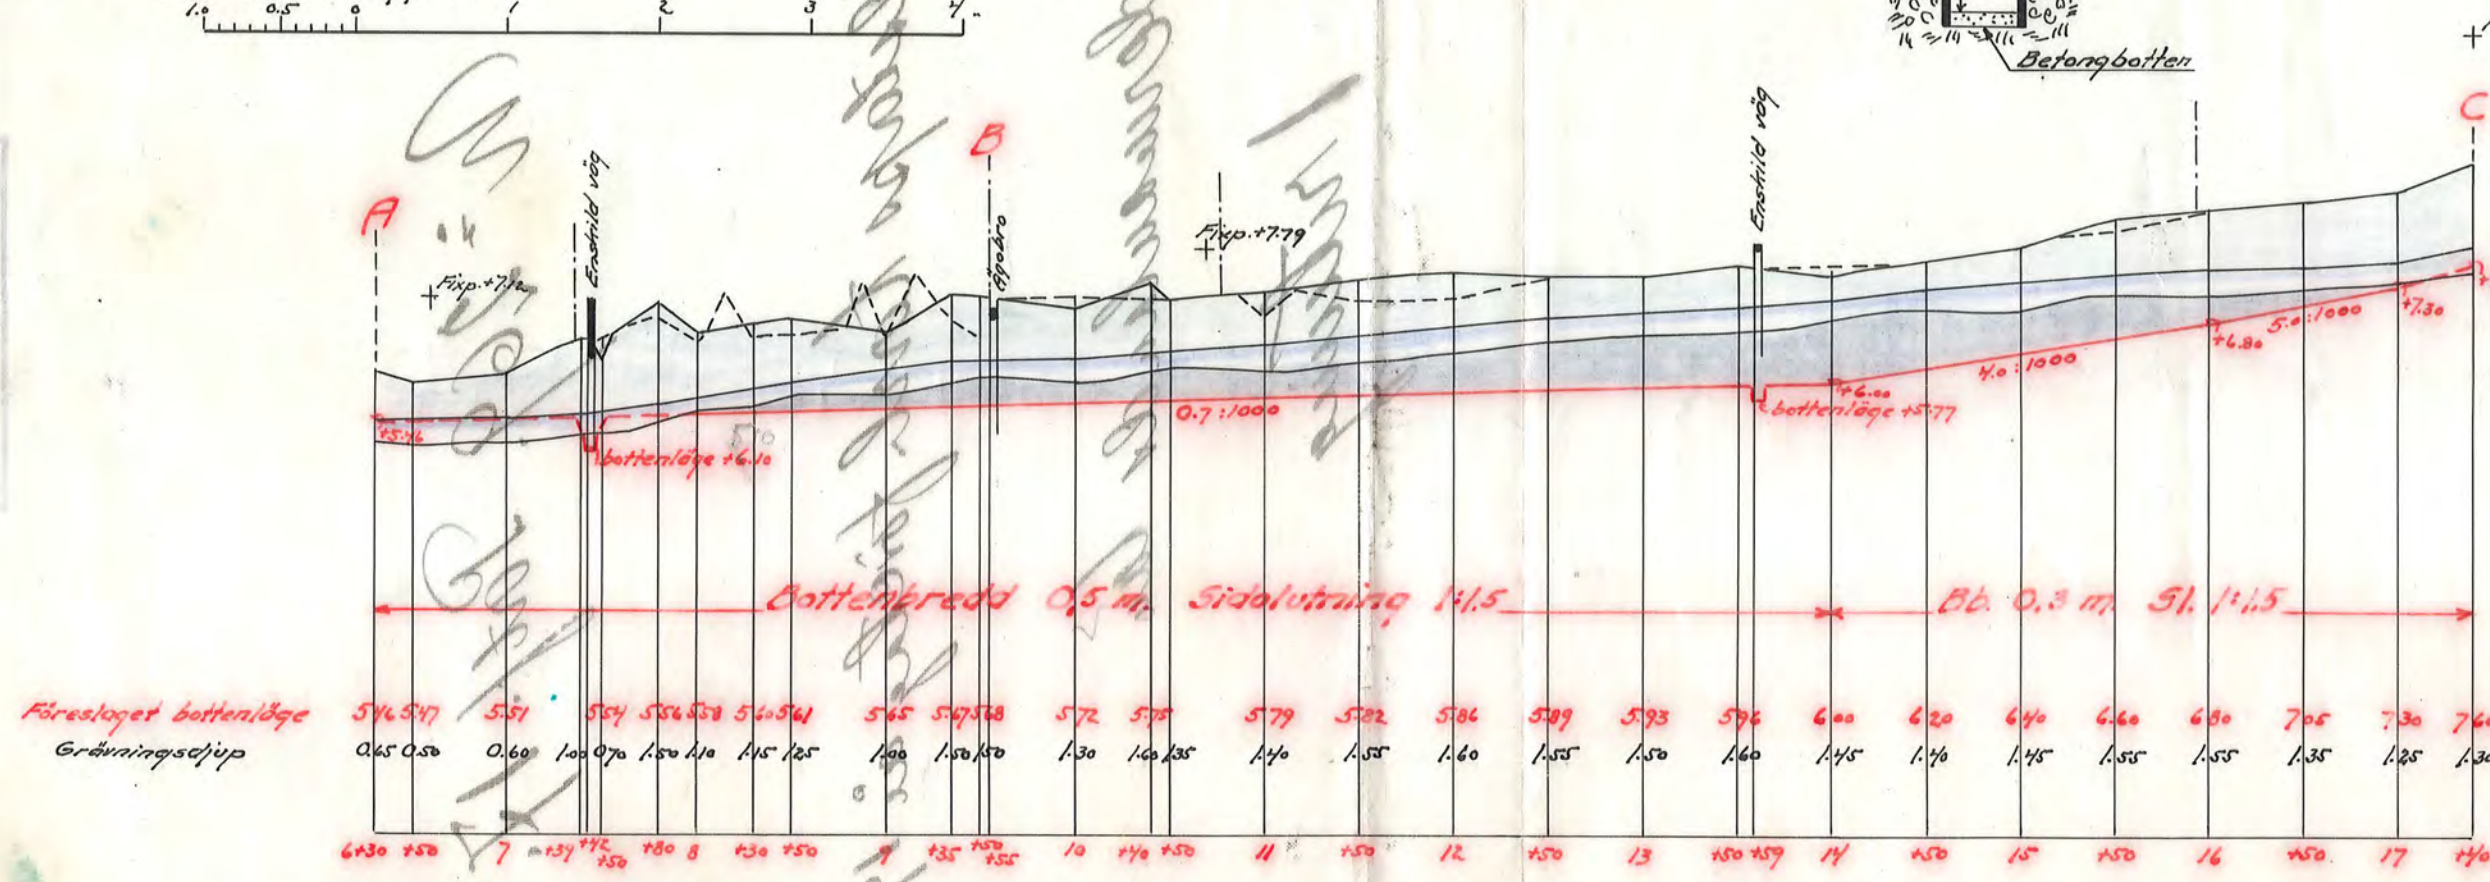

Rätt kopierat och avskrivet
betygas: Karl. Ros.

Nr 269 Länslant 1/1938

WILN. Nr 001

1-0288