

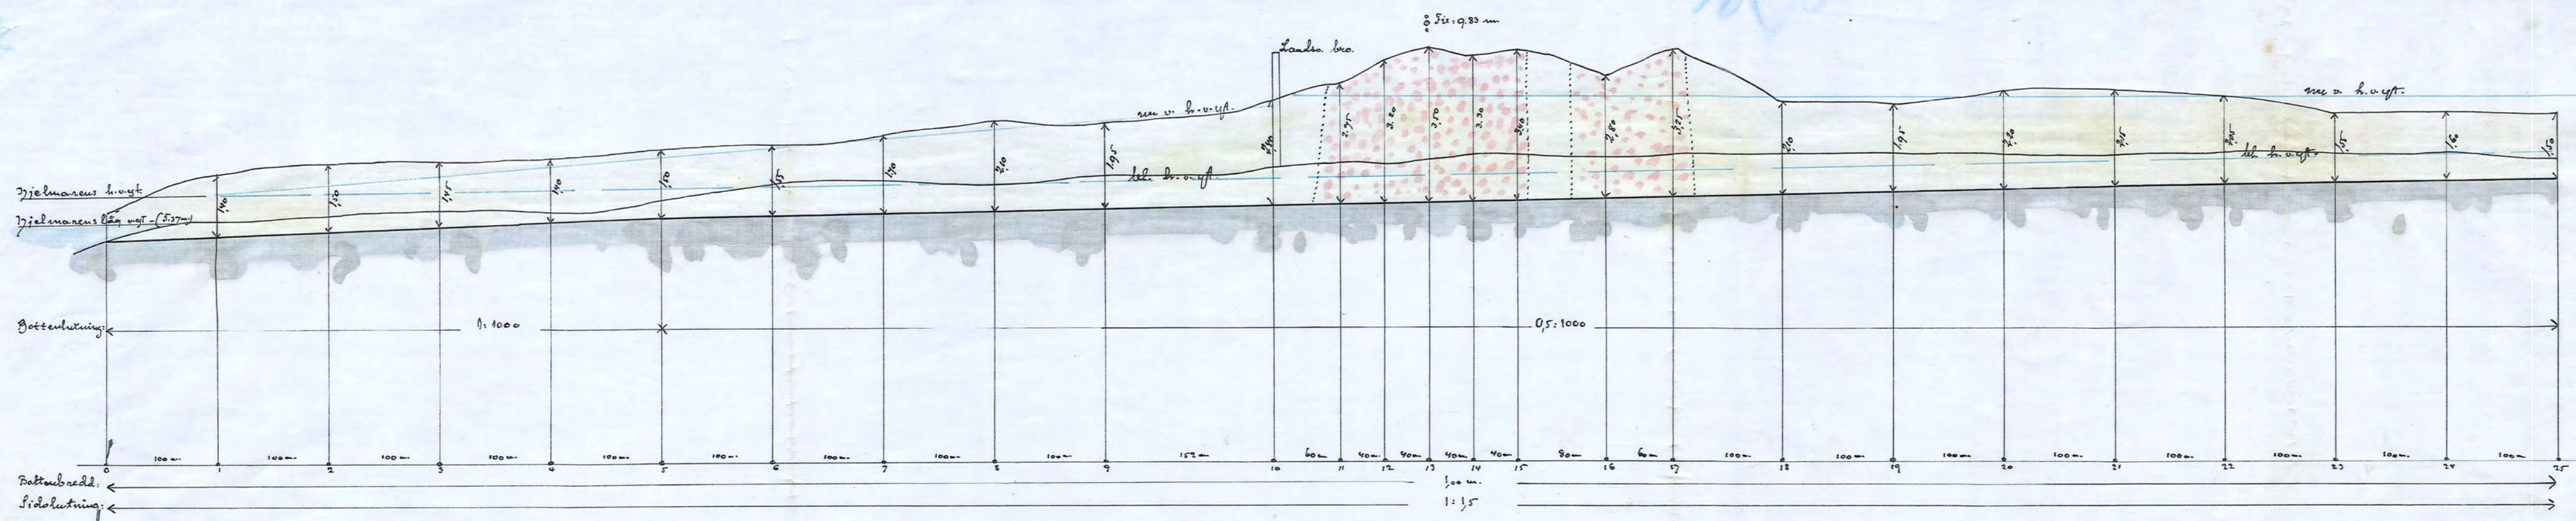
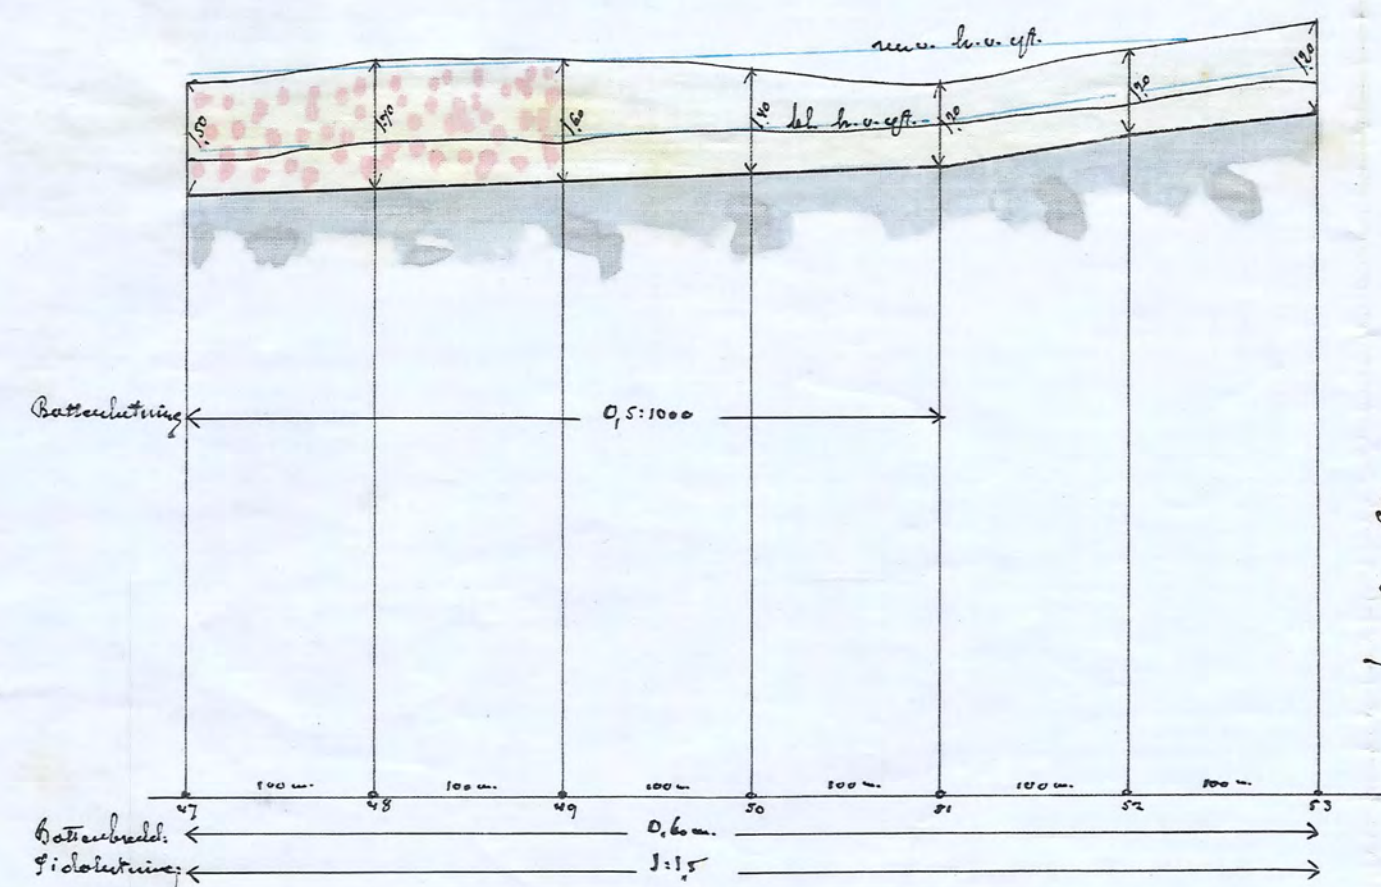


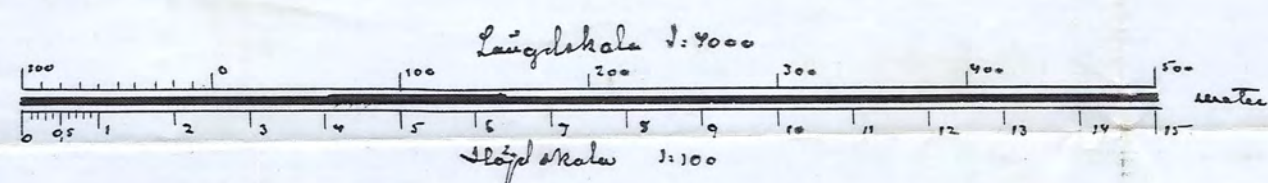

Profil af afloppsgräven.

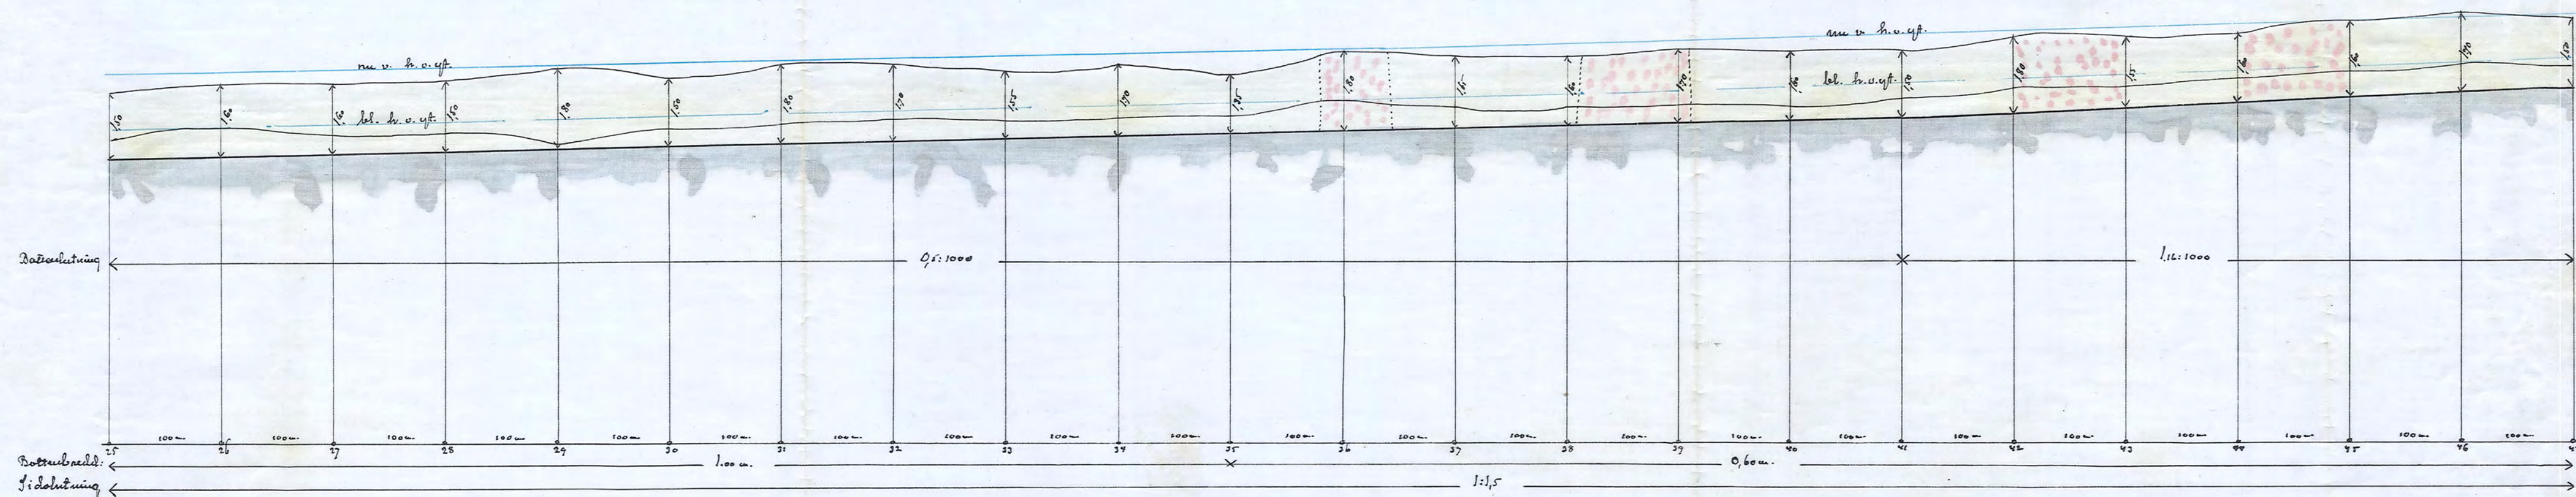

Skizze
Genom Kongl. Maj:ts nädliga bref af den
31 December 1900 fastställdt till efterrättelse vid
arbetets utförande.
Stockholm den 26 Mars 1901.

Lars Berg. S. A. Lidenberg.

Skizze
Förslag till anläggning och utlägg af vattenrjuka an-
ken till vattenrjukan Närje, Ilbo, Tegely och Maale uti
Oppeberga socken, Vester Rekarne beäres af Södermanlands
län
upprettadt vid regeringsförordning, i enlighet med lag om dik-
ning och annan afledning af vatten den 20 Juni 1849, af 1899 af
Sveriges Riksdag.

Nytt förslag år 1960
i arbetsarkivet

MIN.Nr 002

D 5*0029 2

Vidareutskick till S. A. Lidenberg
År 27 Förmlin 5 5:10