
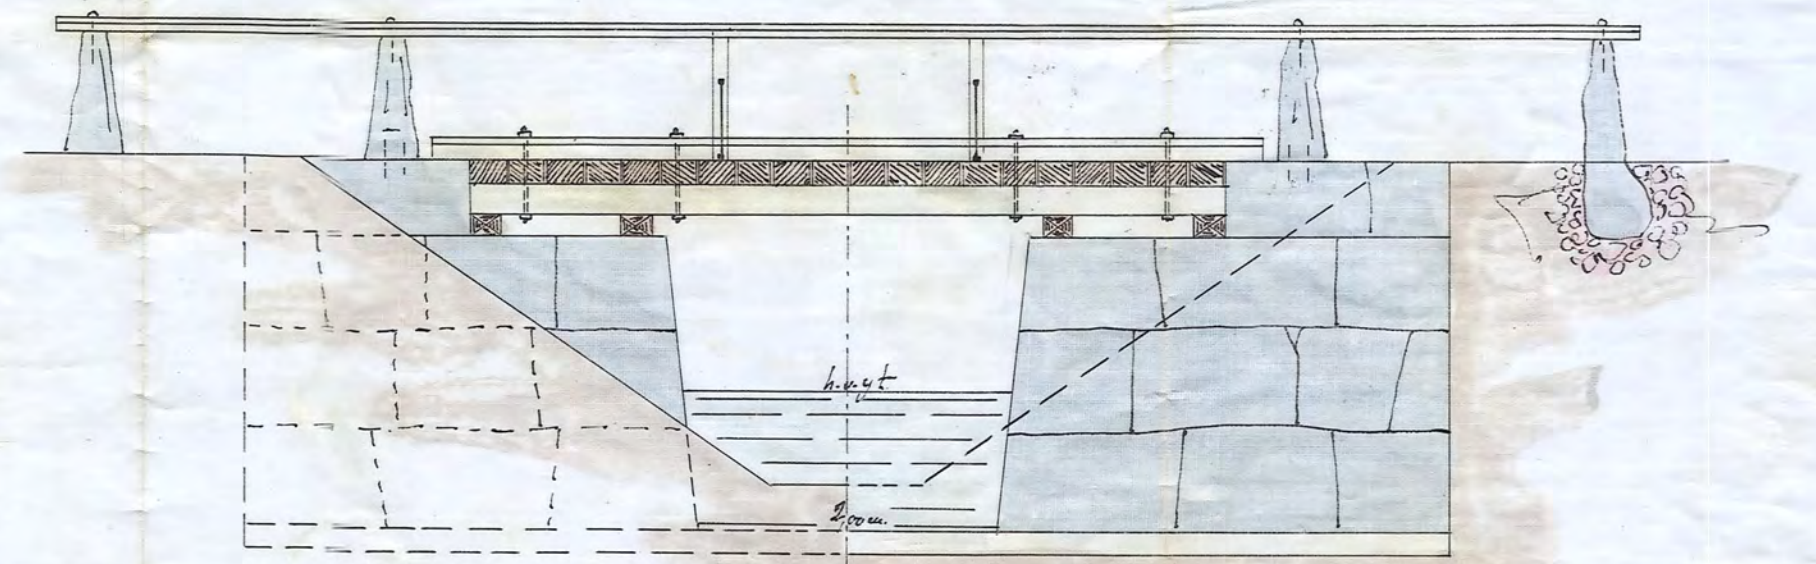


Stopia:




Blad 4

Rörning till landvägbron vid Nr 10.


Vägbro emellan Nr 4-12.

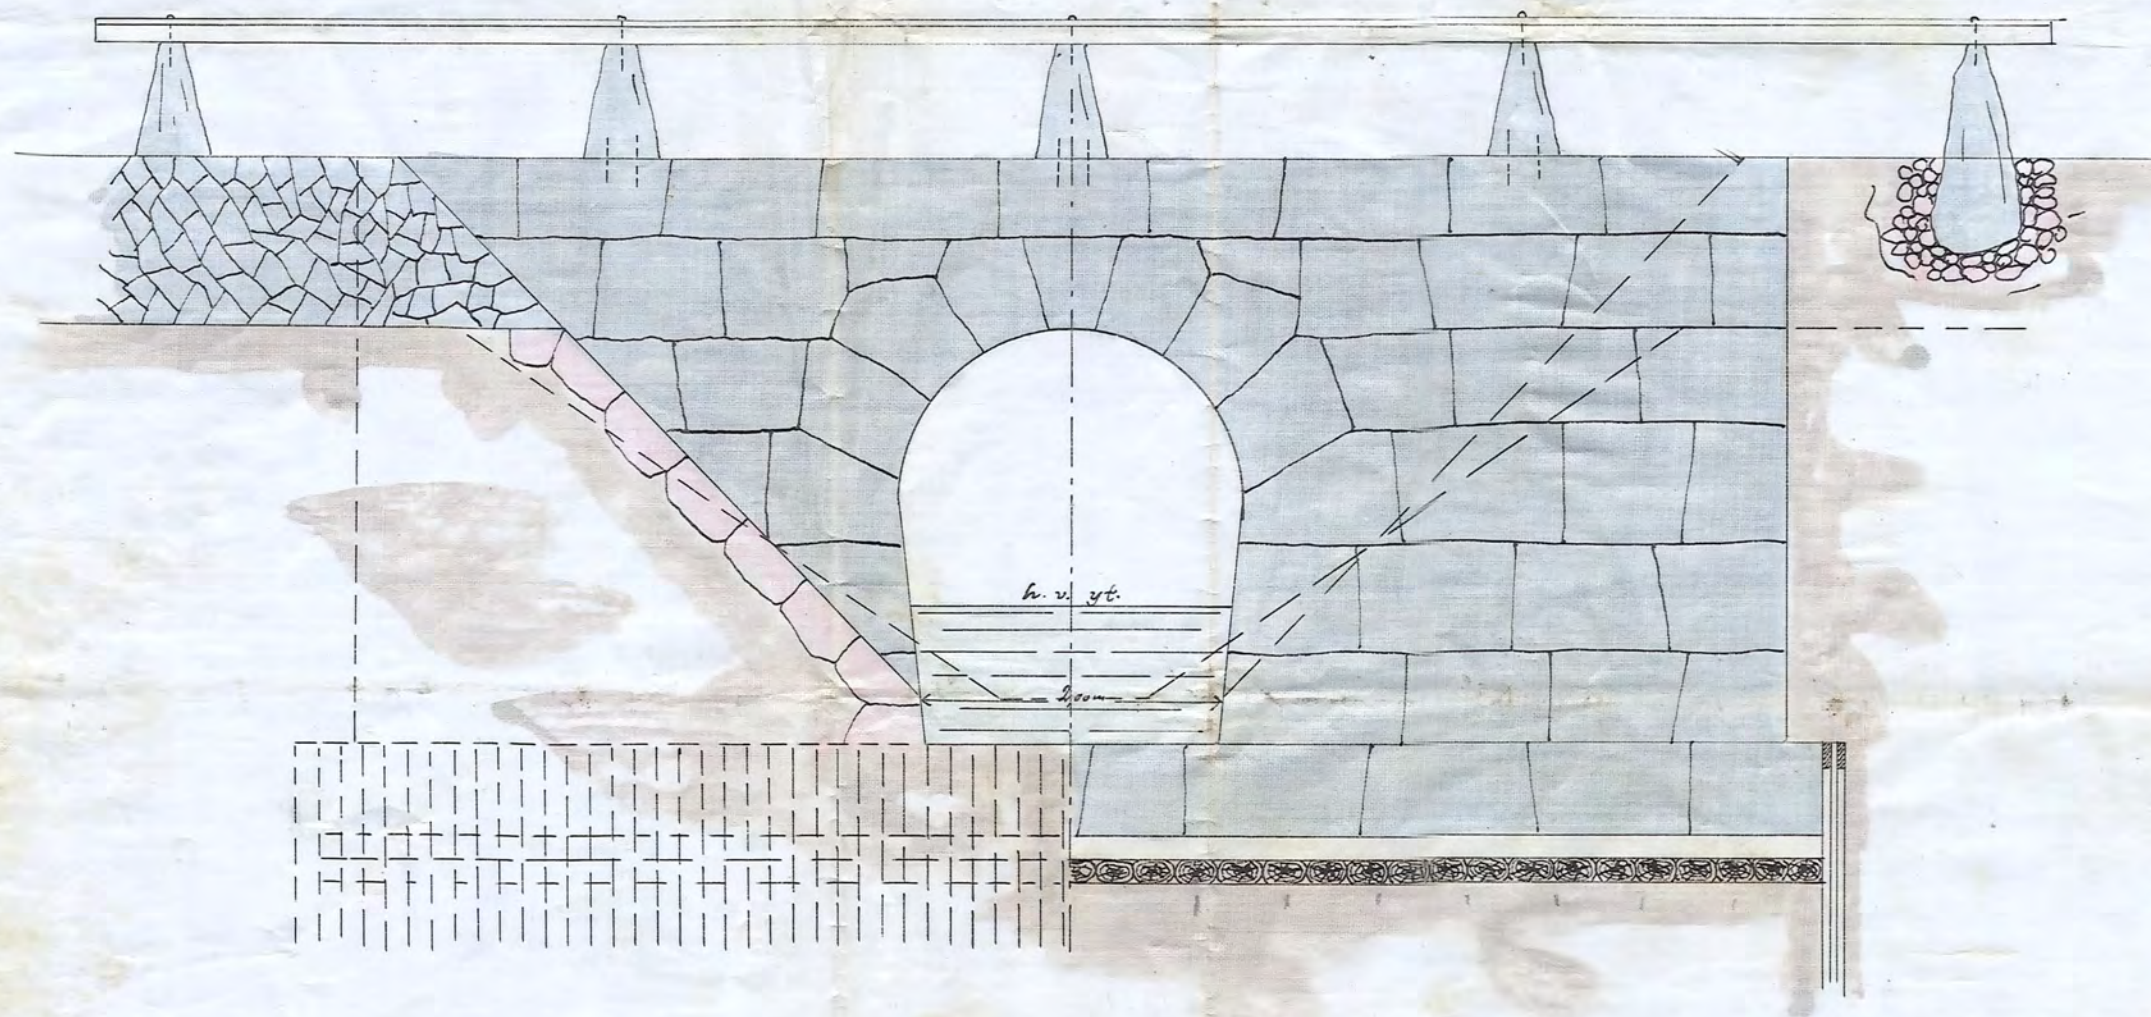

1:50

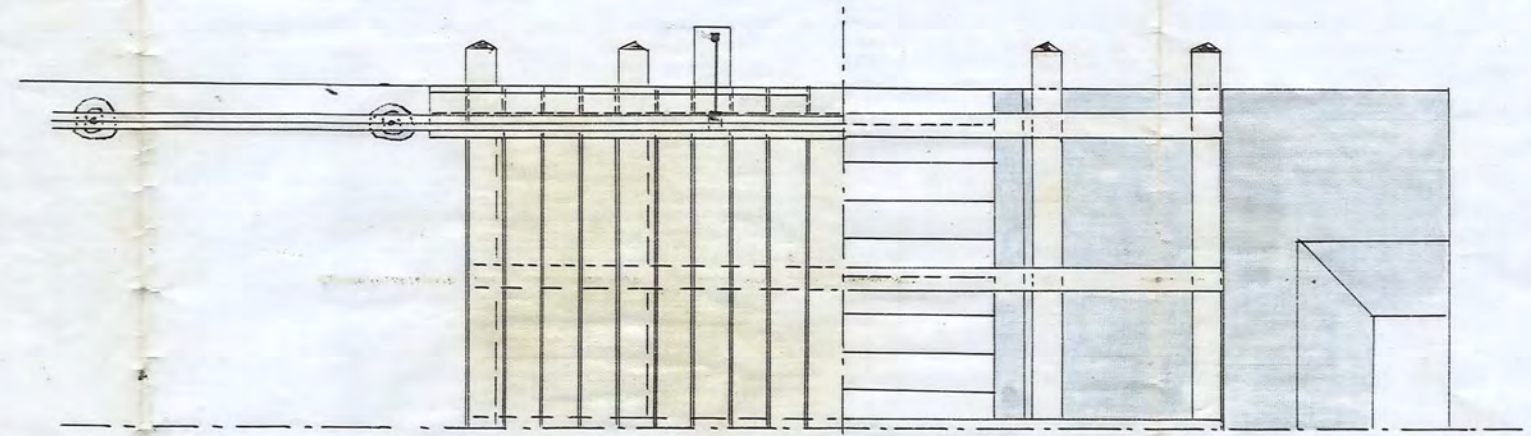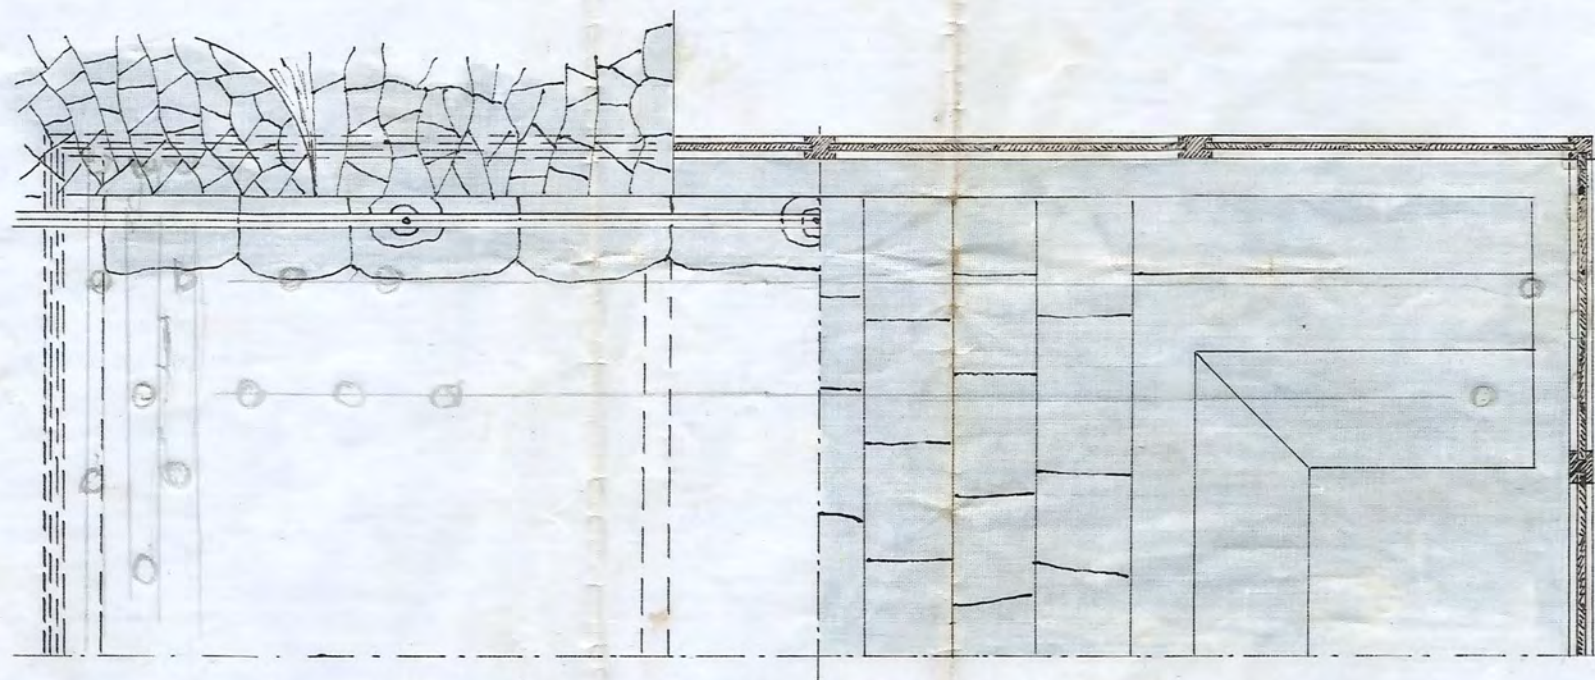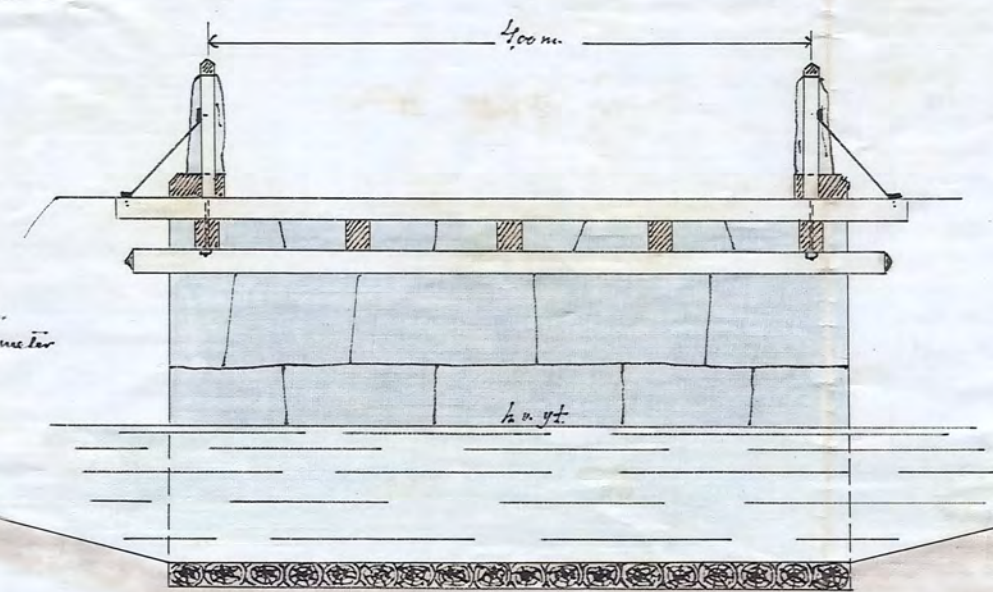

80 8,5
35 8
108,95 68 = 83690f

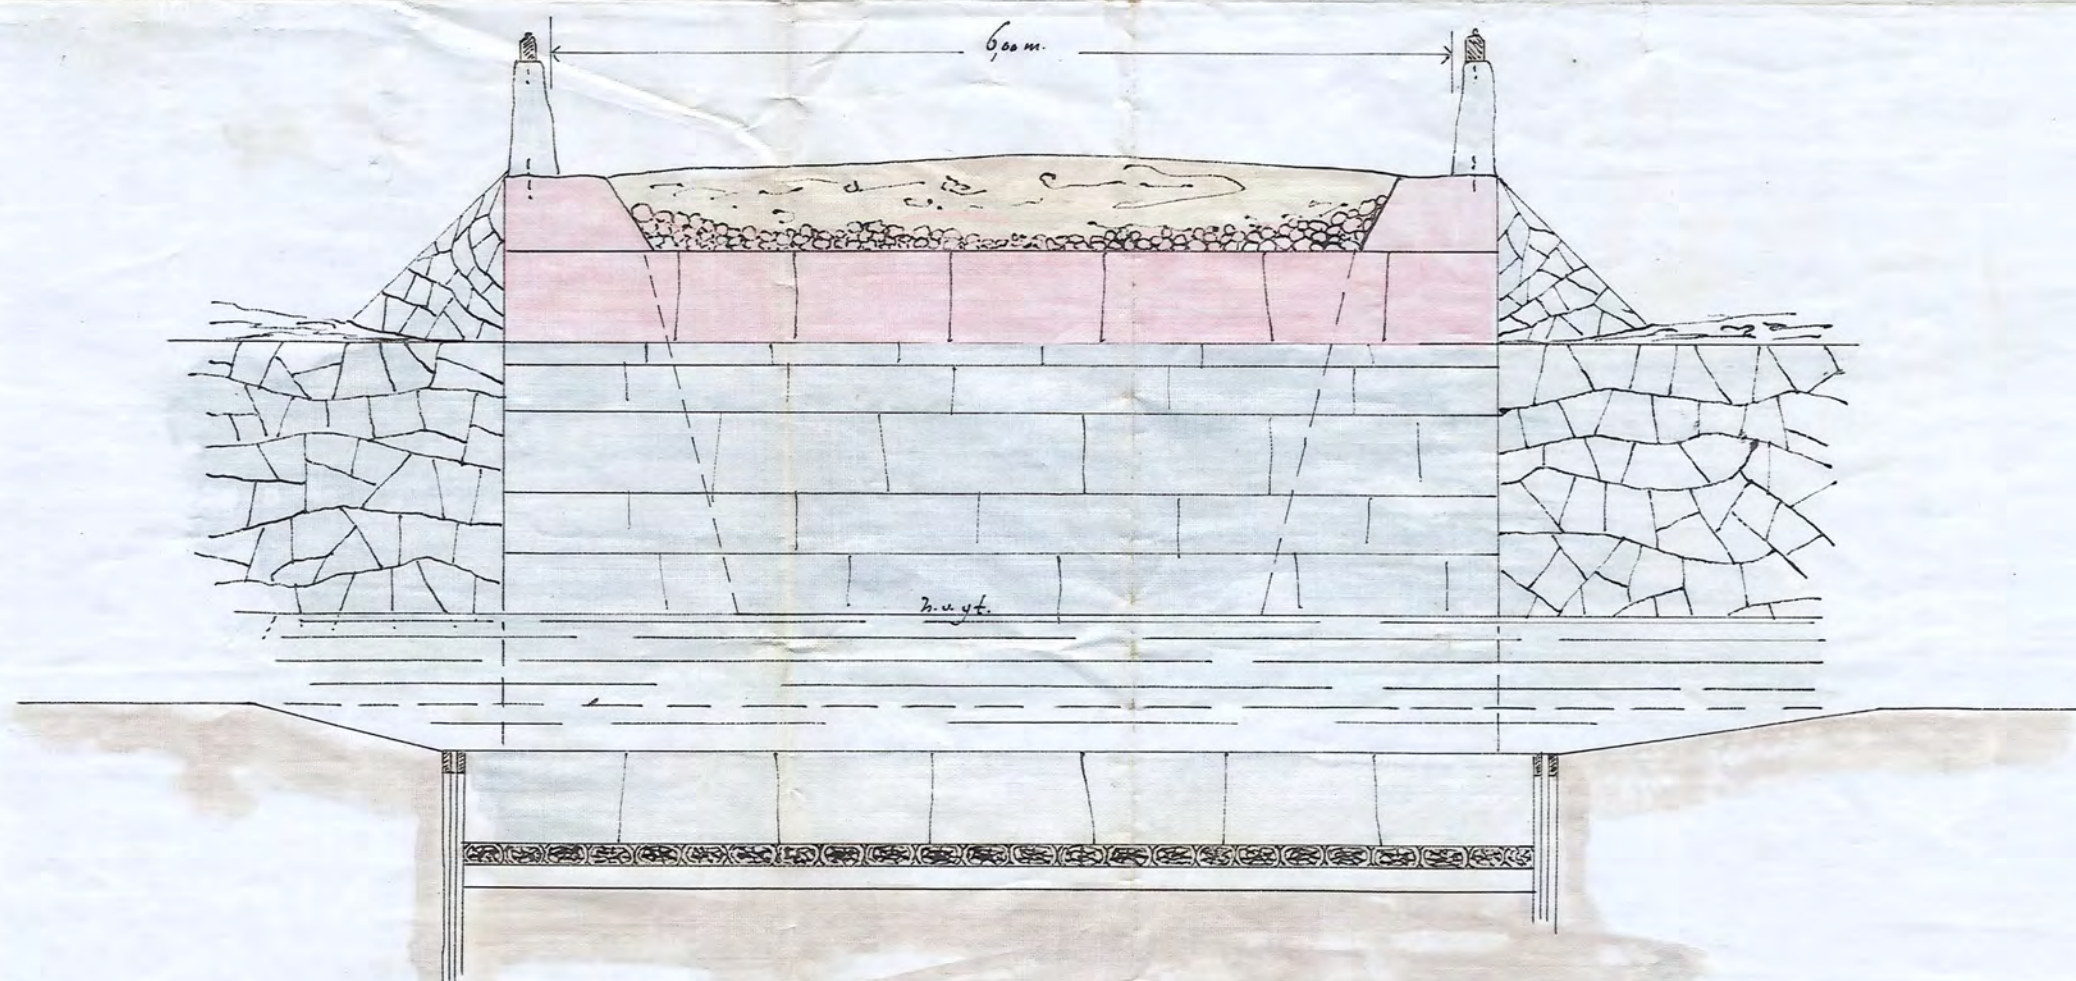

Utköpt: Förslag till tommläggning och utlägg af vägen i nya marken
till hemmanen Albo, Närjö, Fegely och Mägg uti Gjelleråsa
socken Vester Riksråda härad af Södermanland län, uppf-
värdt år 1899-1900 af Sten Emil Linderbrand

Utköpt
Genom Kongl. Maj:ts närliga bref af den 31
Decembris 1900 fastställt till eftervärdet vid arbetets
utförande. Stockholm den 26 Mars 1901.

Lars Berg.

H. O. Linderberg. 24

Nr 004

D 5*0029

Individer afficio
notarius Linderbrand
Nr 27 förmlid 5 riter