

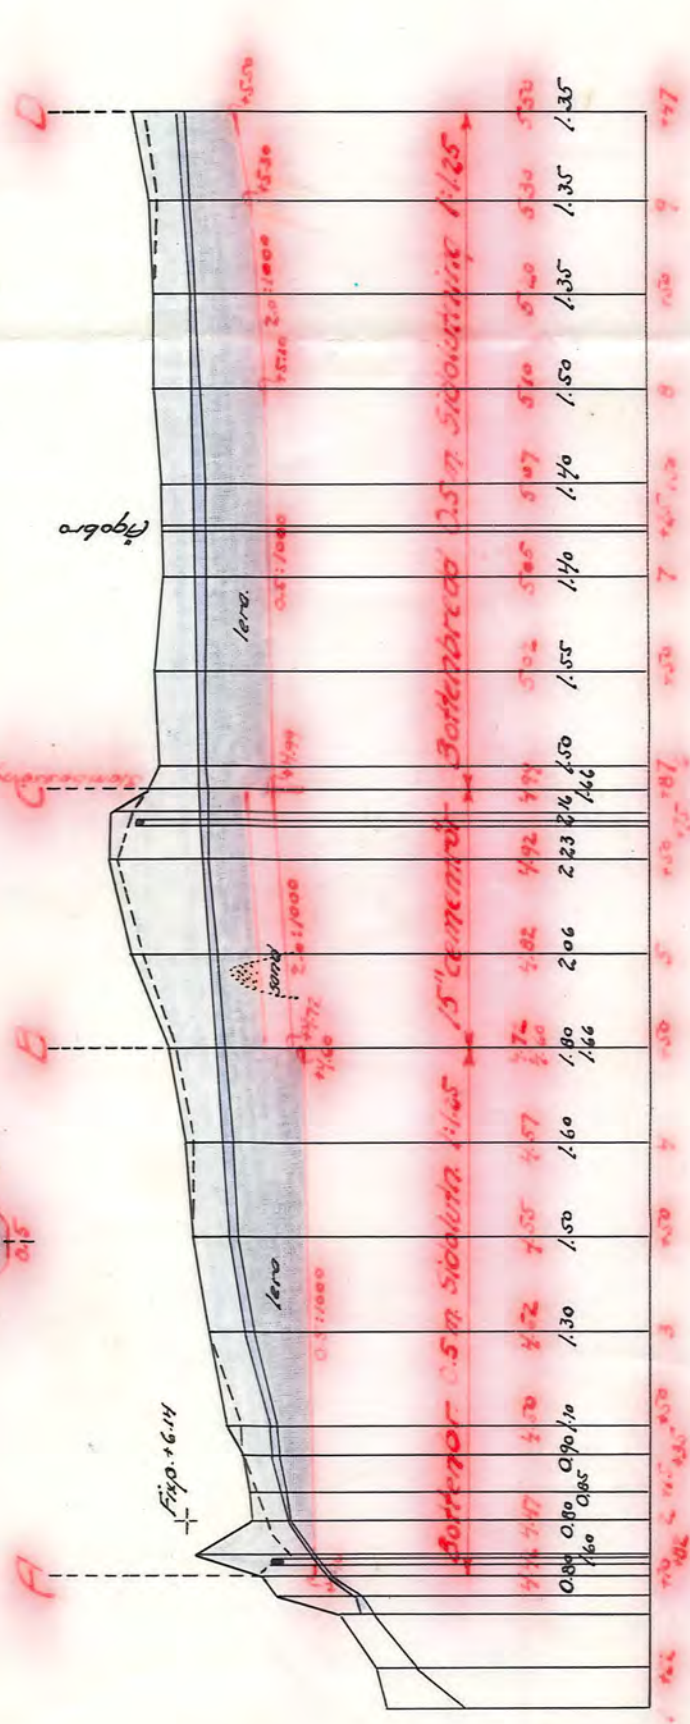
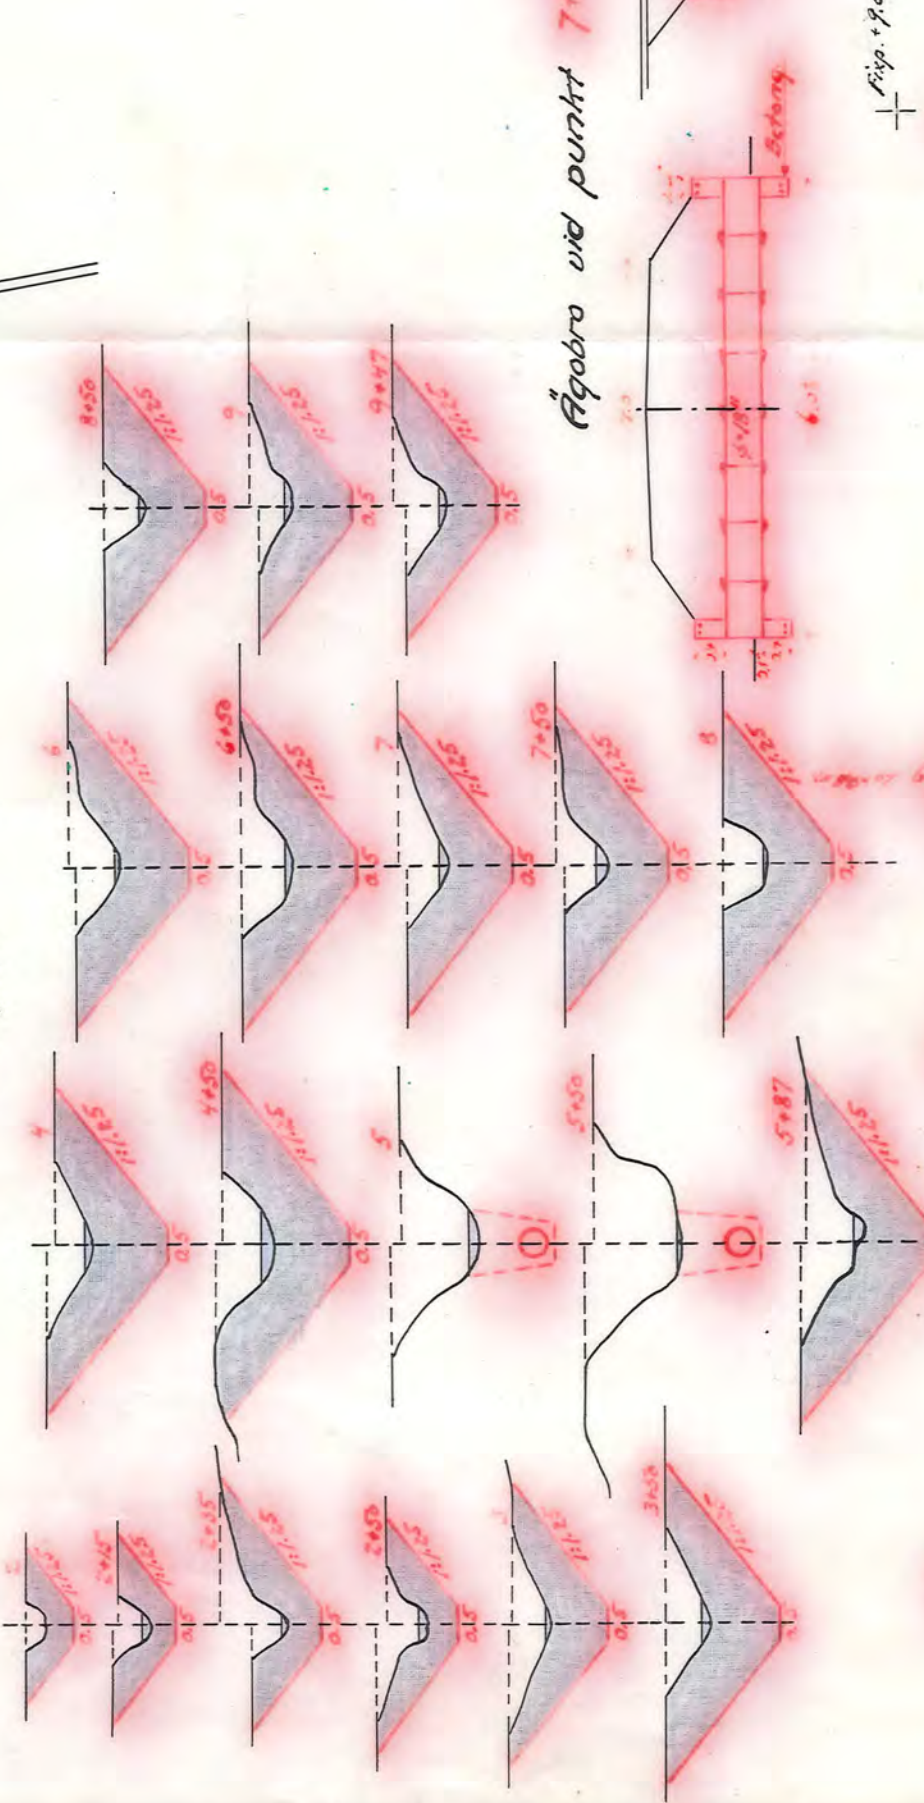
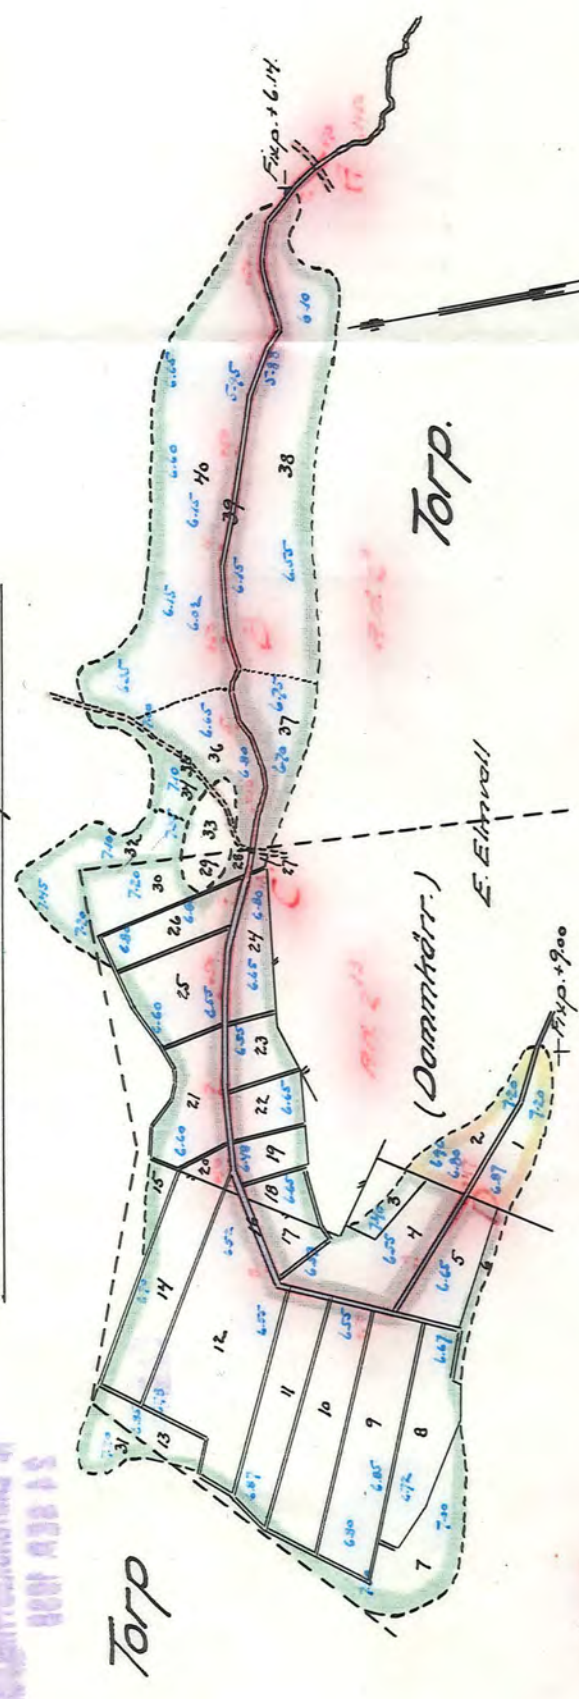


28821
S 188 108
19282

Dammhärrens dikningsområde

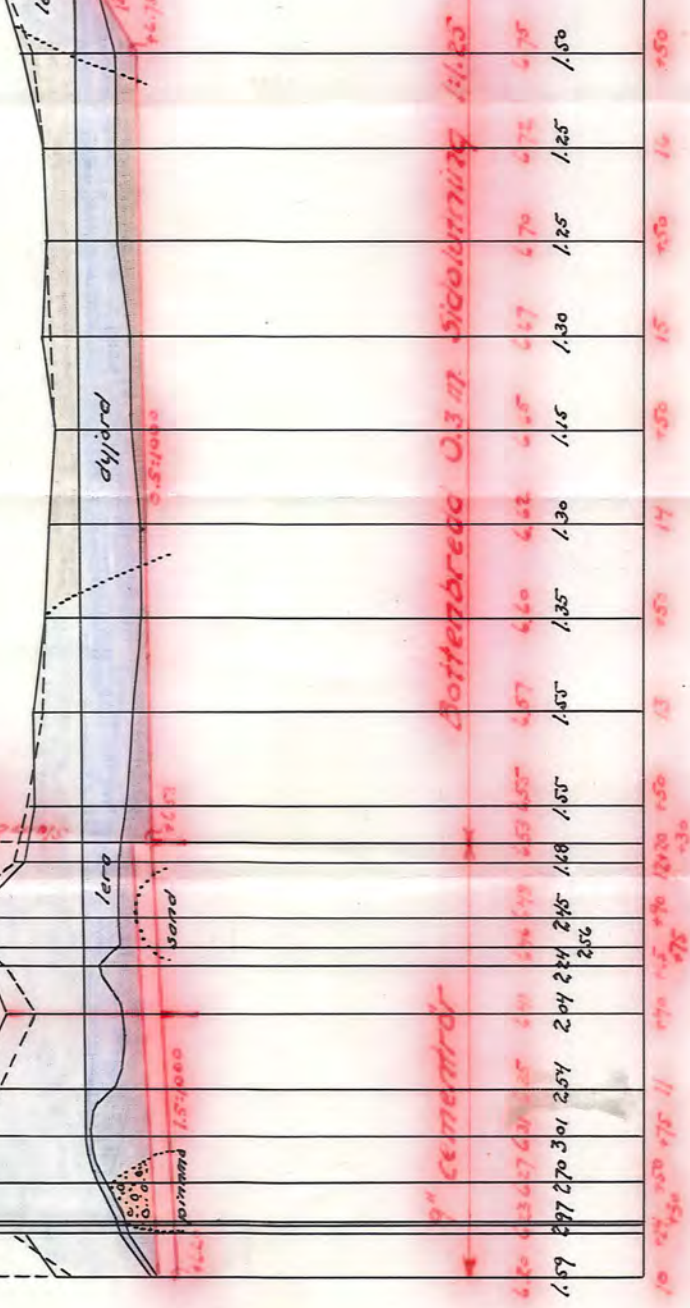

Huvudgårdens dikningsområde

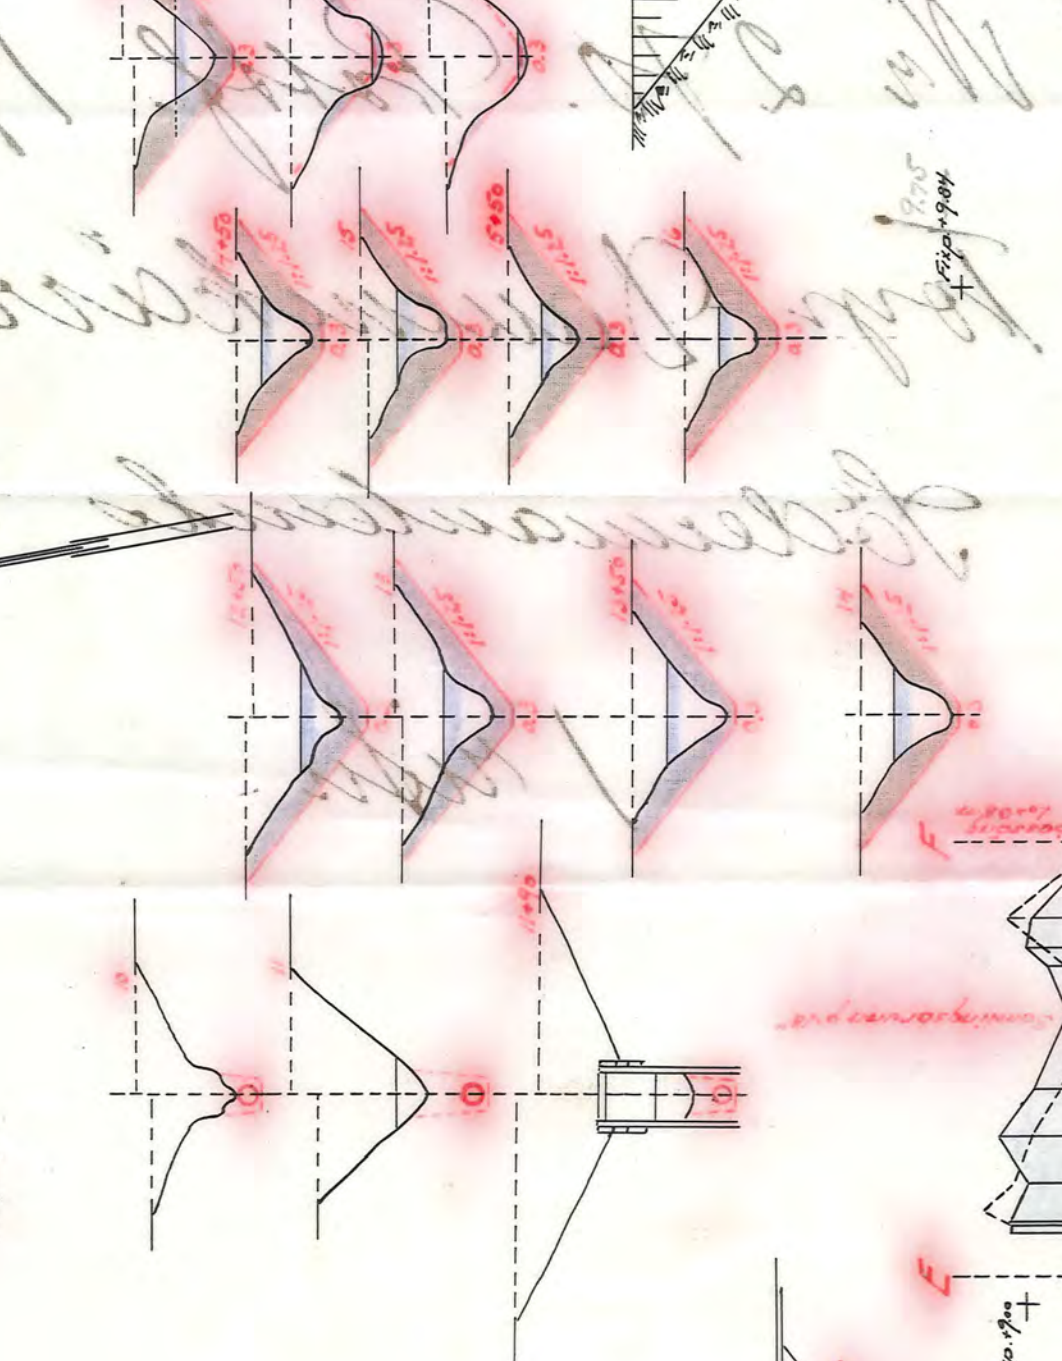

Förslag till terrängning av mark tillhörande
"Torp-Dammhärrens dikningsföretag av år 1937"
i Vadsbro socken av Södermanlands län,
upprättat vid laga synföreläring år 1937 av
Karl S. Roos

Stens lantbruksstipendiat.

Austritt:
Genom Huvudgårdens rådliga brev den 18 februari 1938
förstärkt till efterrättelse vid ordförandes uttalande.
På Huvudgårdens den 8 mars 1938.
På Huvudgårdens Lantbruksstyrelsens vägnar:
Albert Smith.


Austrittens bestyrkes af följandes vägnar:
Marin Huvudgård
Stens lantbruksstyrelse.

Pått kopierat och avskrivet bekrägas:


Karl S. Roos.

Kungl. Lantbruksstyrelsens
Bilningssektion.


Rörinlopp med slambassäng. Typritning.

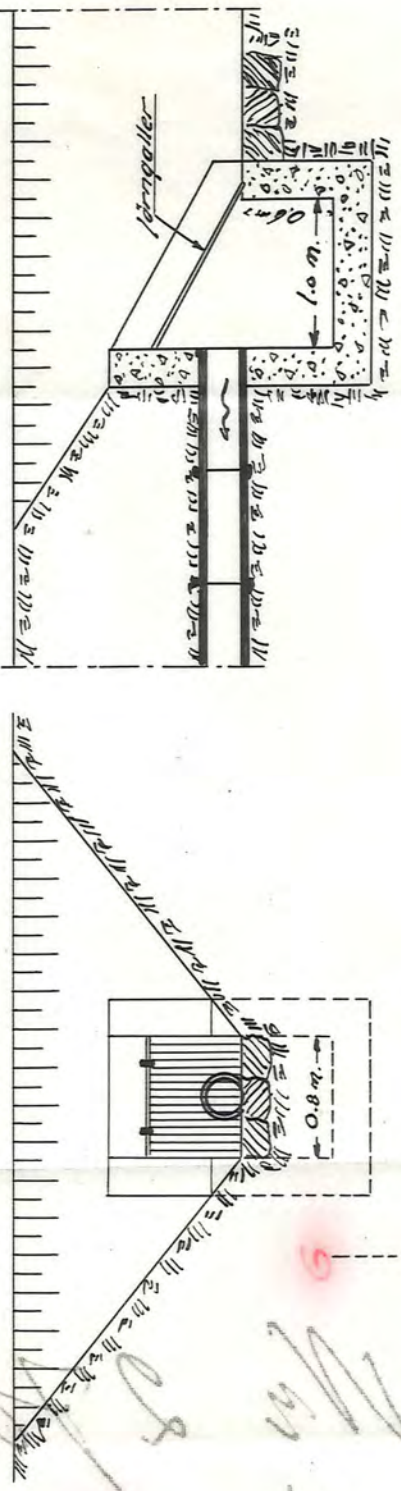


Utlöppshydd
Typritning

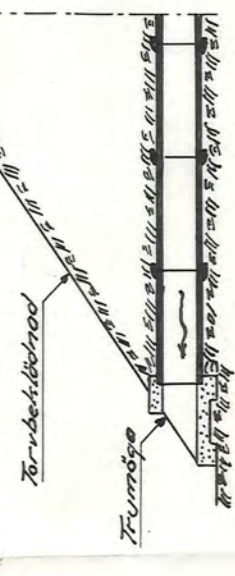

Samlingsbrunn vid p

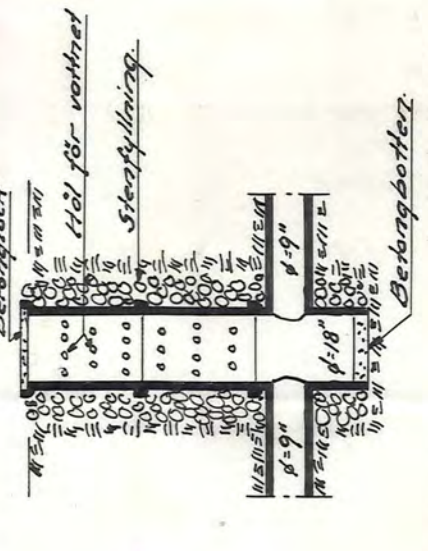

Stolbr:

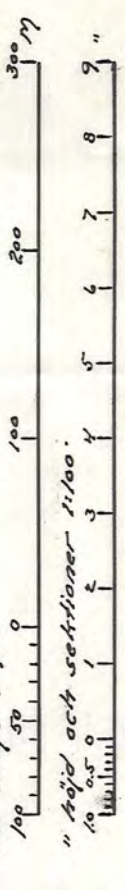

"Höjd och vattenslängd 1:100"
"Brunnen och utlöppshydd 1:50"

1:1000

Nr 270 Södermanlands län