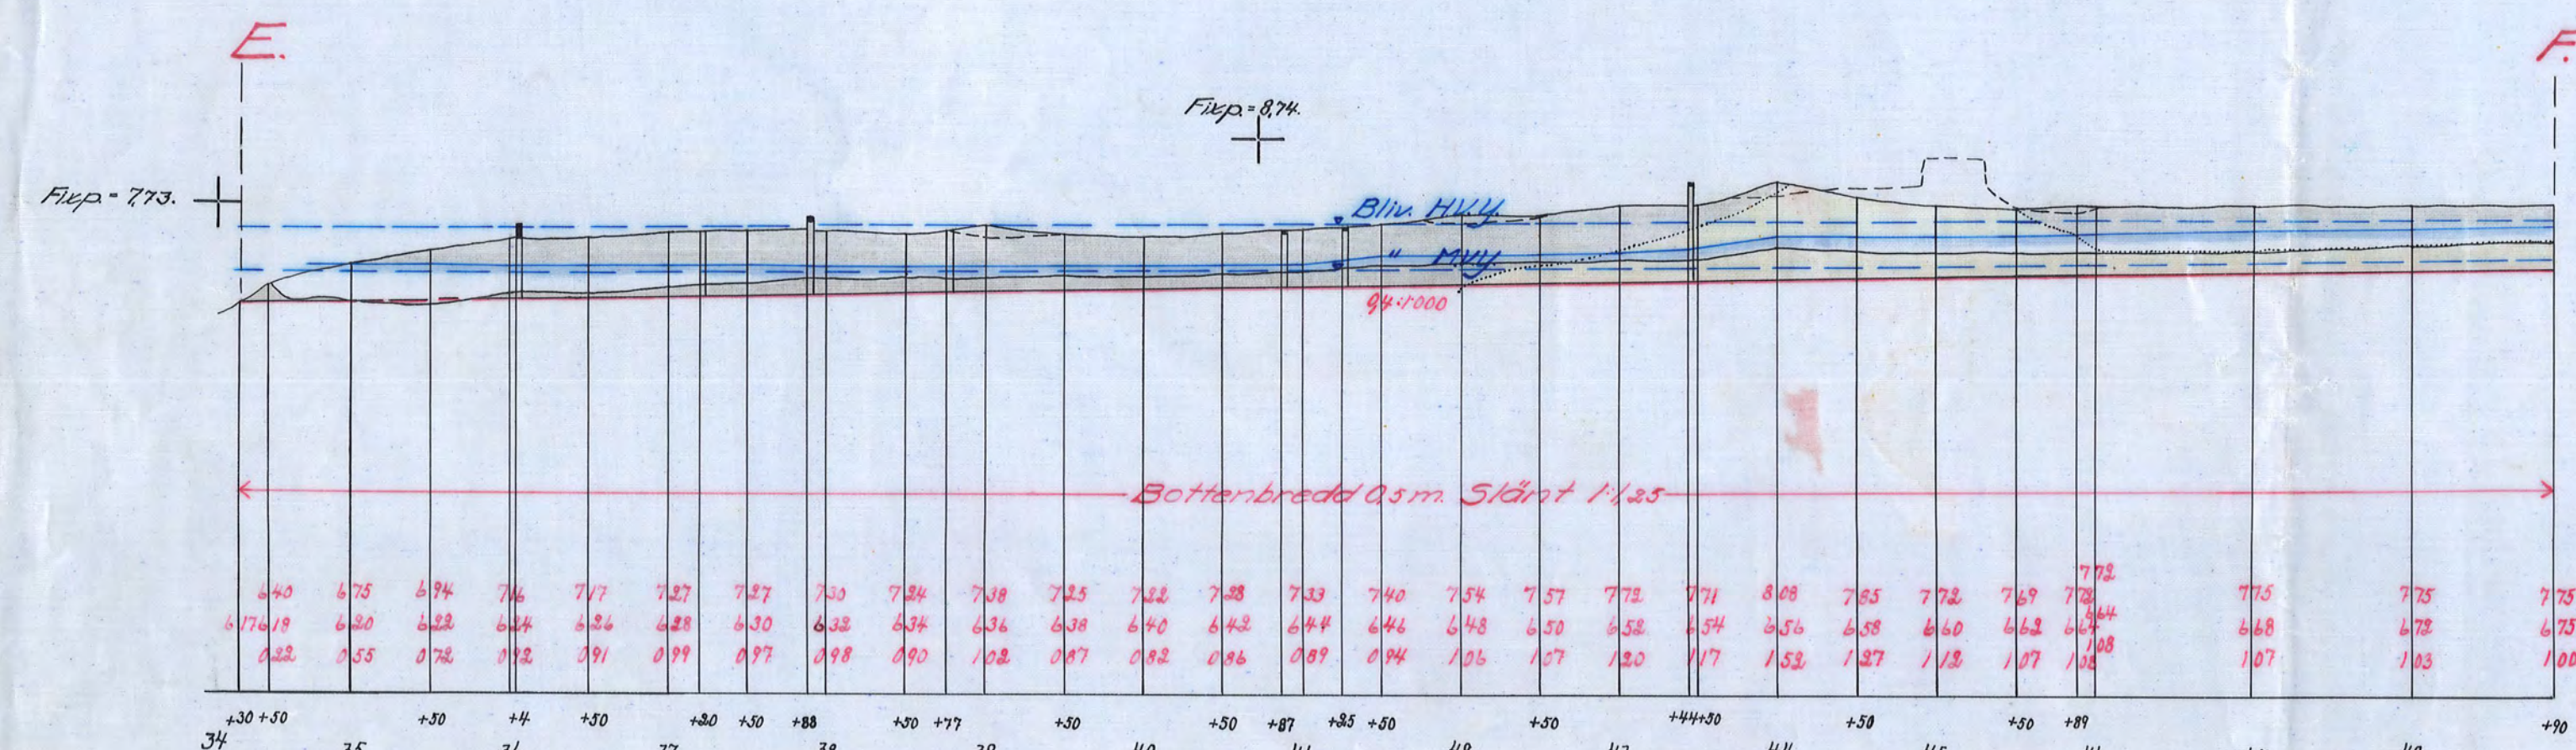


Avskrift  
Genom Kungl. Maj:ts nådiga brev den  
17 juni 1938 fastställt till efterrätt-  
else vid arbetets utförande.  
Stockholm den 11 augusti 1938.  
Pb. Kungl. Lantbruksstyrelsens vägnar:  
Hjalmar Forsman.

Avskriften bestyrkes å tjänstens vägnar:  
Martin Lingström

Förslag  
i 3 blad till utförande av torrlägningsföretaget  
**Ålsken**  
i Björnlunda socken av Södermanlands län,  
upprättat vid laga synförrättning åren 1934-1937 av  
Martin Lingström.  
Statens lantbruksingenjör.

Skala:  
1:2000  
För höjd och sektioner i 1/1000

MILN:003

D 3-0291

Topia bestyrkes å tjänstens vägnar:

Martin Lingström

K. 272 Björnlunda 3. 1938