

Förslag
i 3 blad till utförande av
Björksunds invallningsföretag
i Tystberga socken av Södermanlands län,
upprättat vid laga synförrättning åren 1937-1938 av

Martin Lingström.
Statens lantbruksingenjör.

Skala:
för längd 1:4000
för höjd-sektions-och broritrningar 1:100

meter. 100 50 0 100 200 300 400 500 meter

Kungl. Lantbruksstyrelsens
BESLUT

Auskrift.

Genom Kungl. Maj:ts nådiga brev
den 22 juni 1939 fastställt till
efferrättelse vid arbetets utförande.







Stockholm den 7 juli 1939.
På Kungl. Lantbruksstyrelsens vägnar:

Albert Smith.

Auskriften bestyrkes af tjänstens vägnar:

Martin Lingström

Kopia.

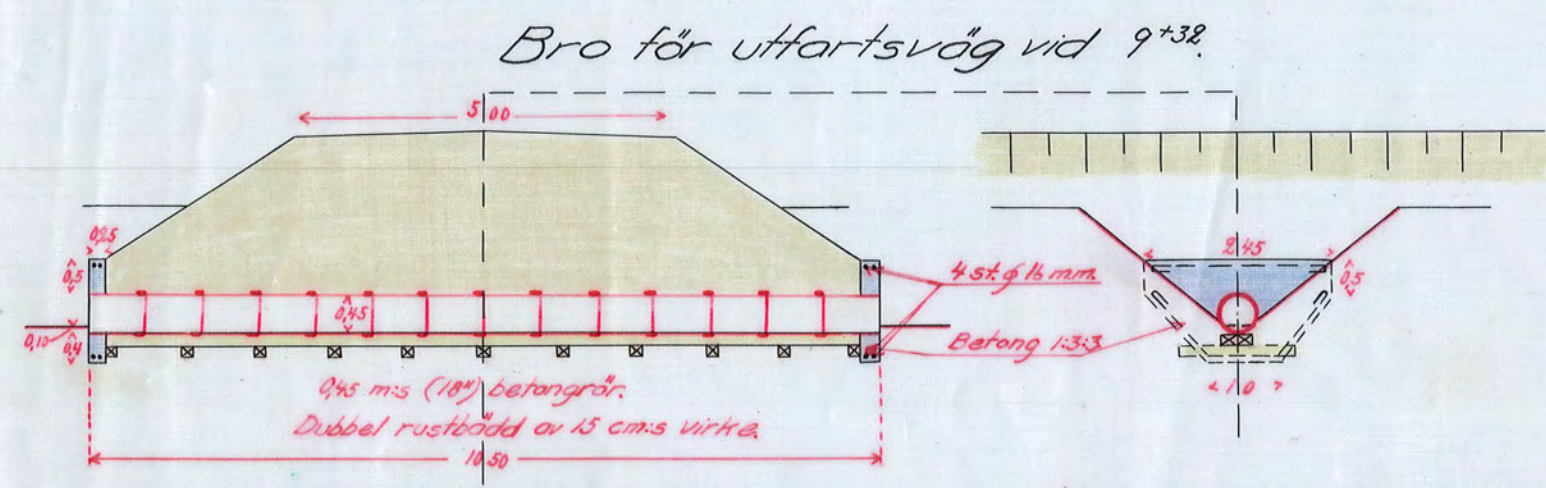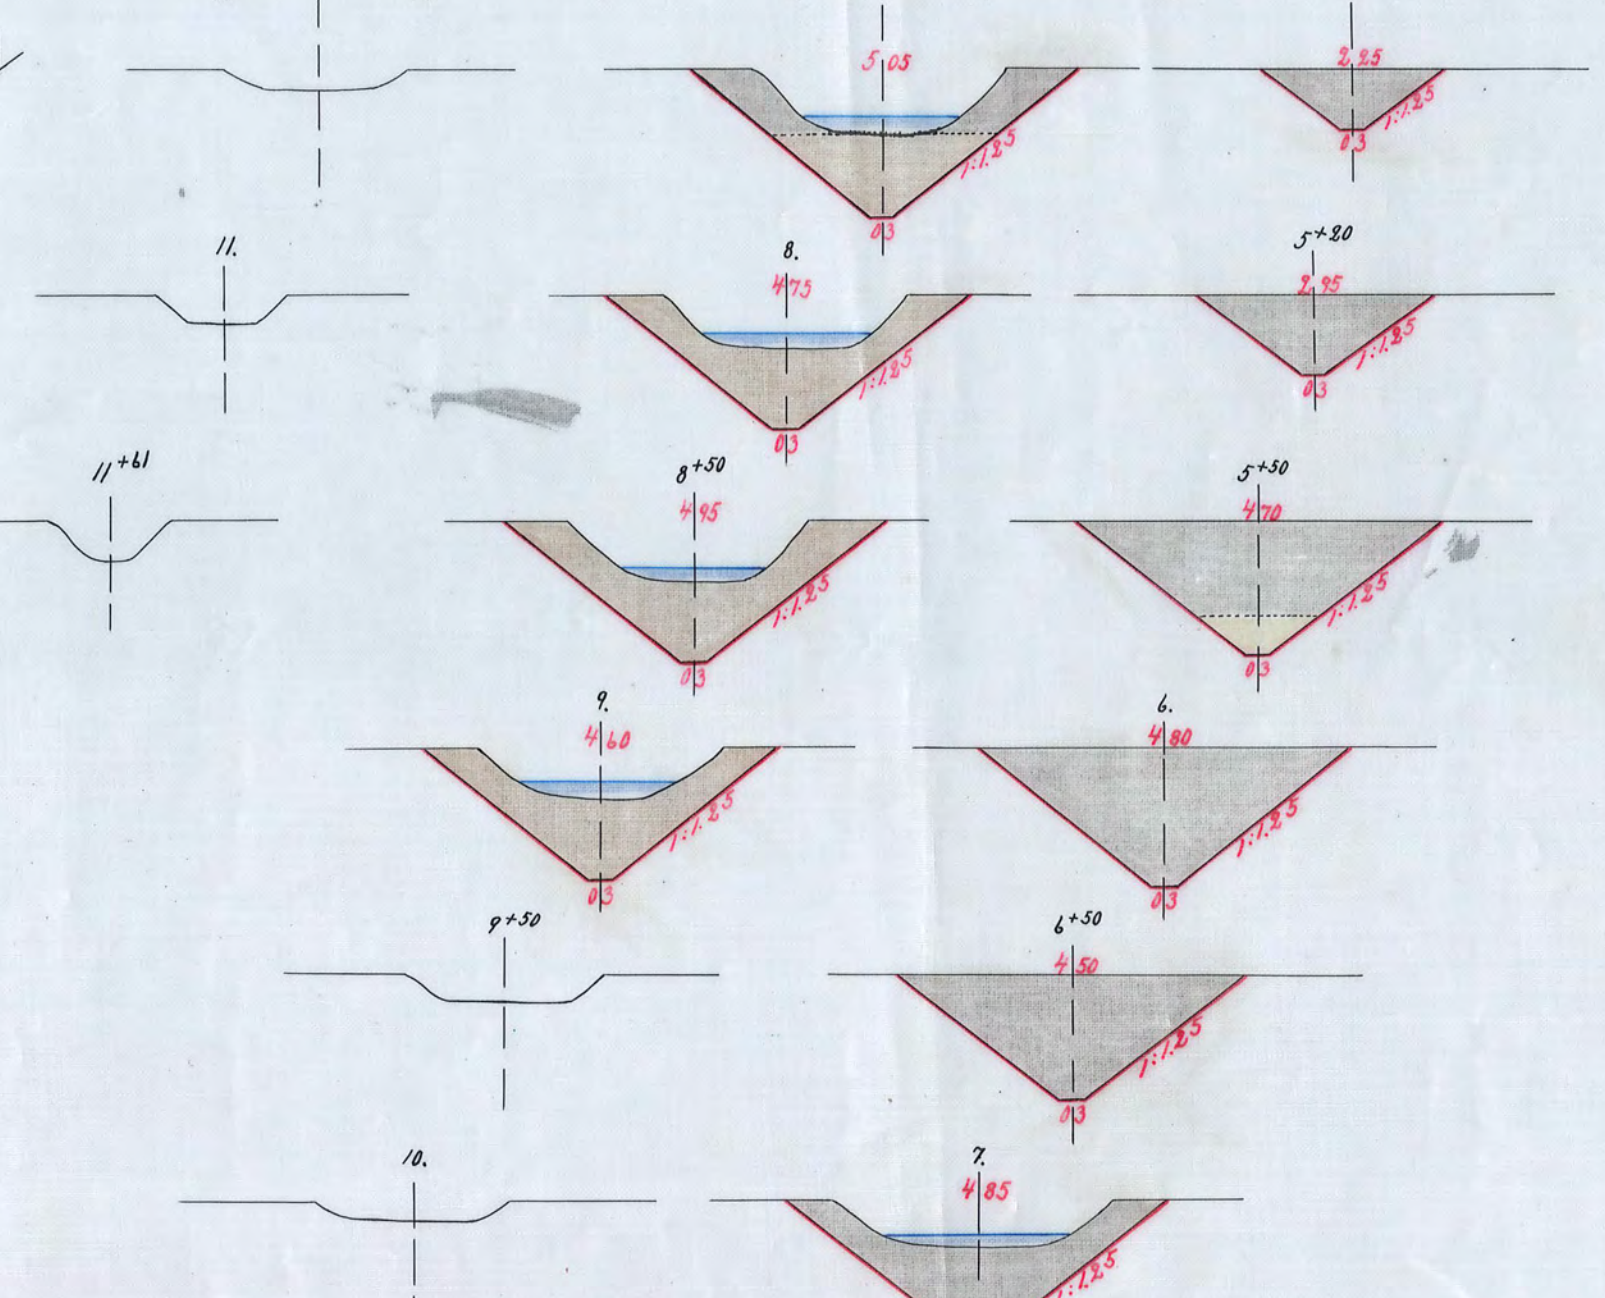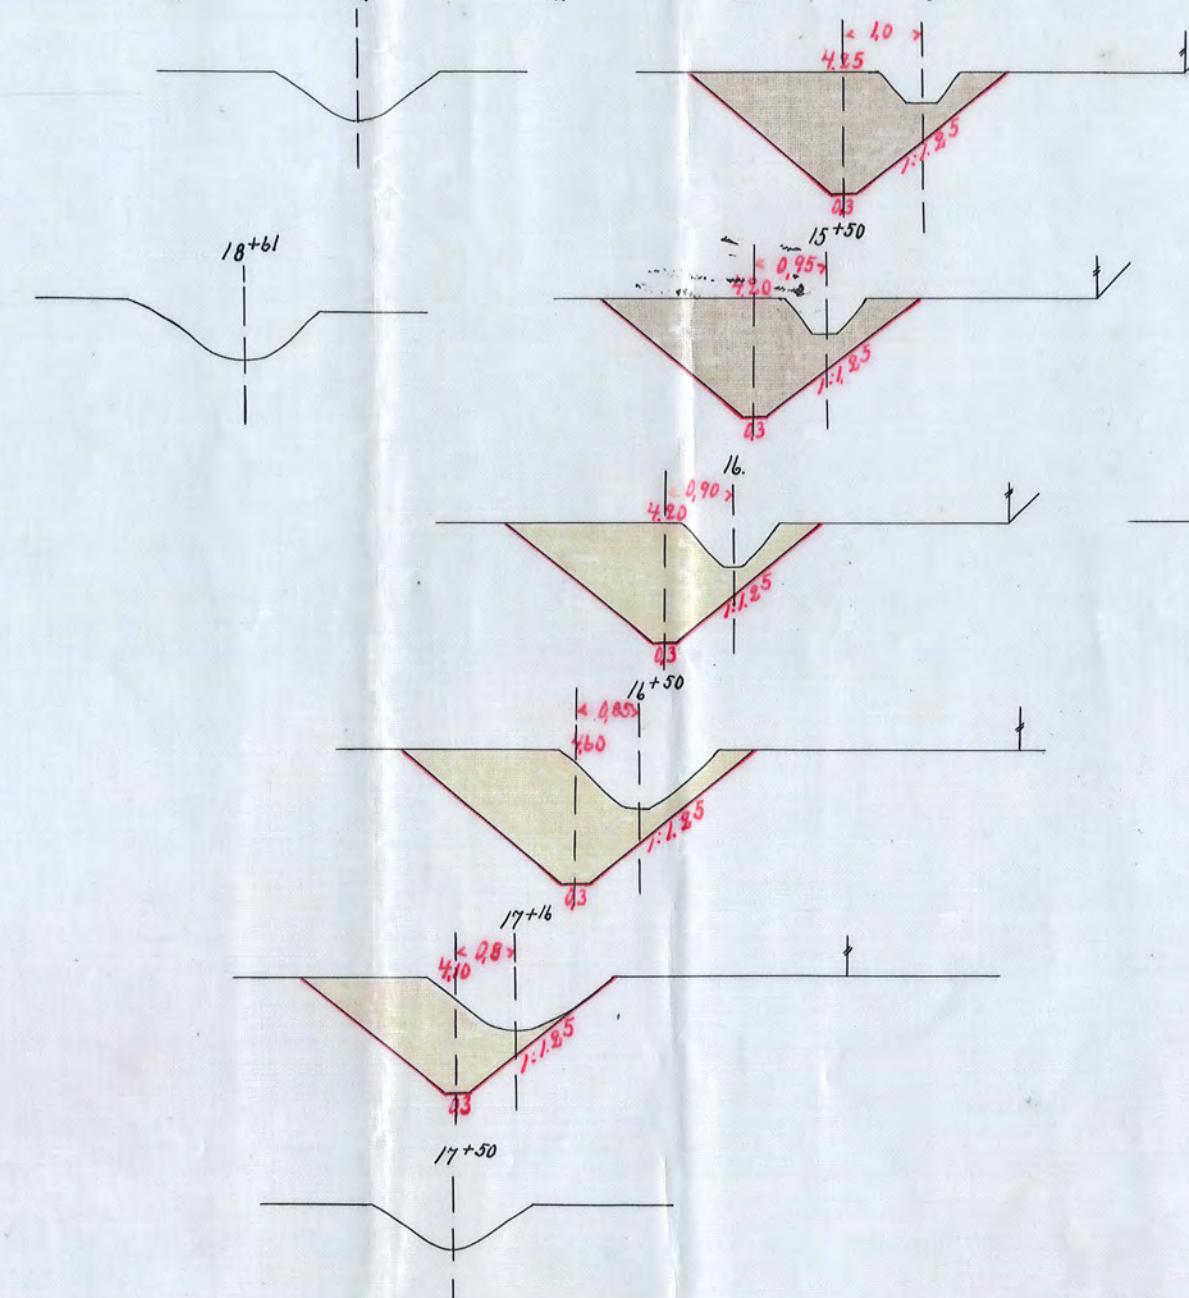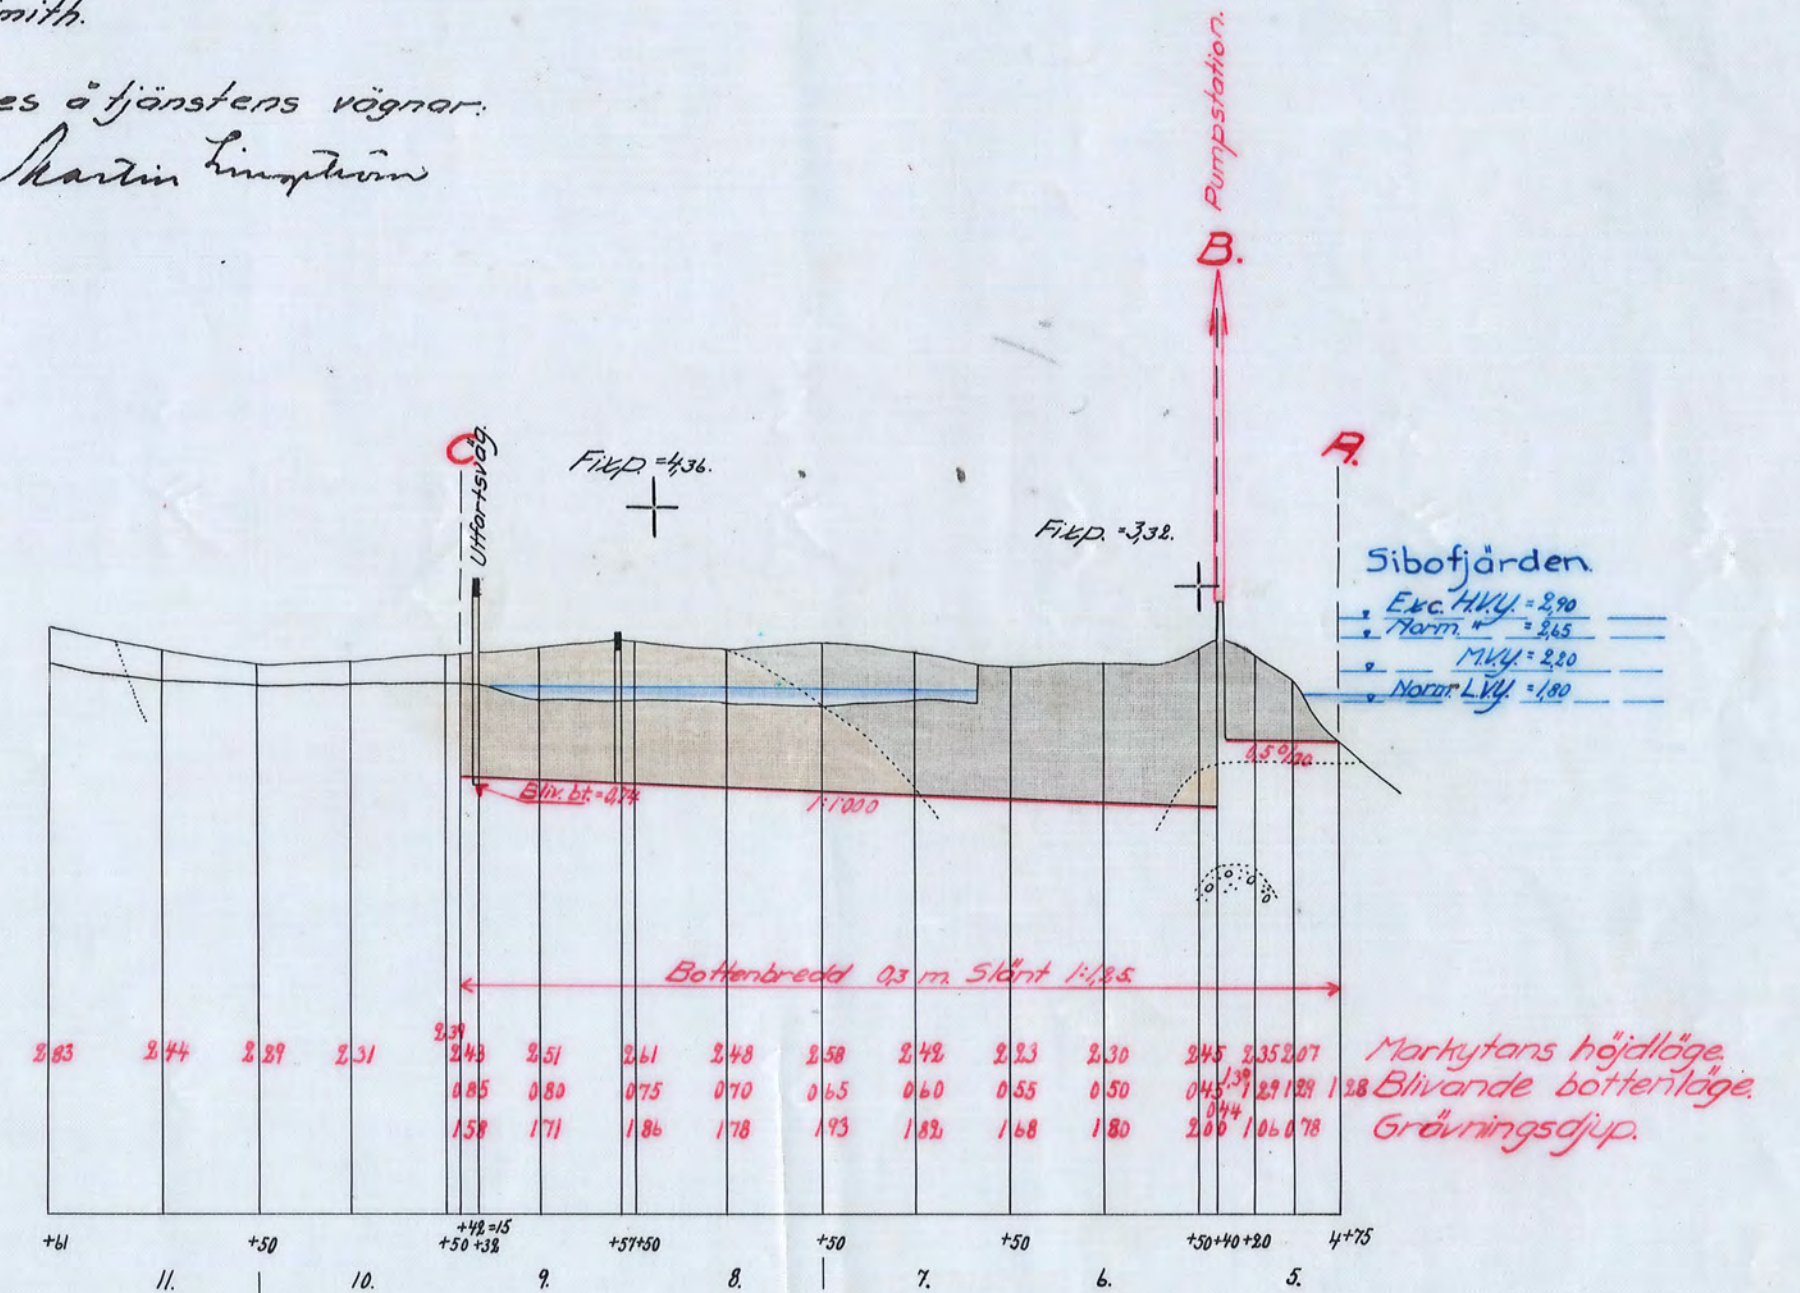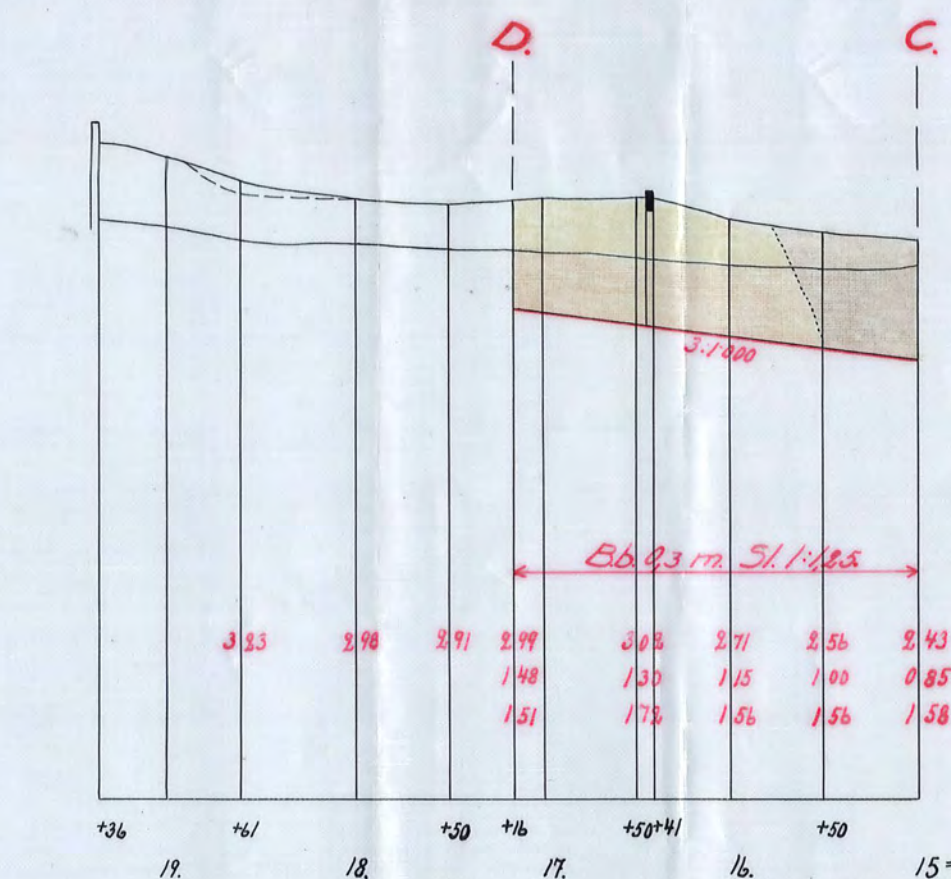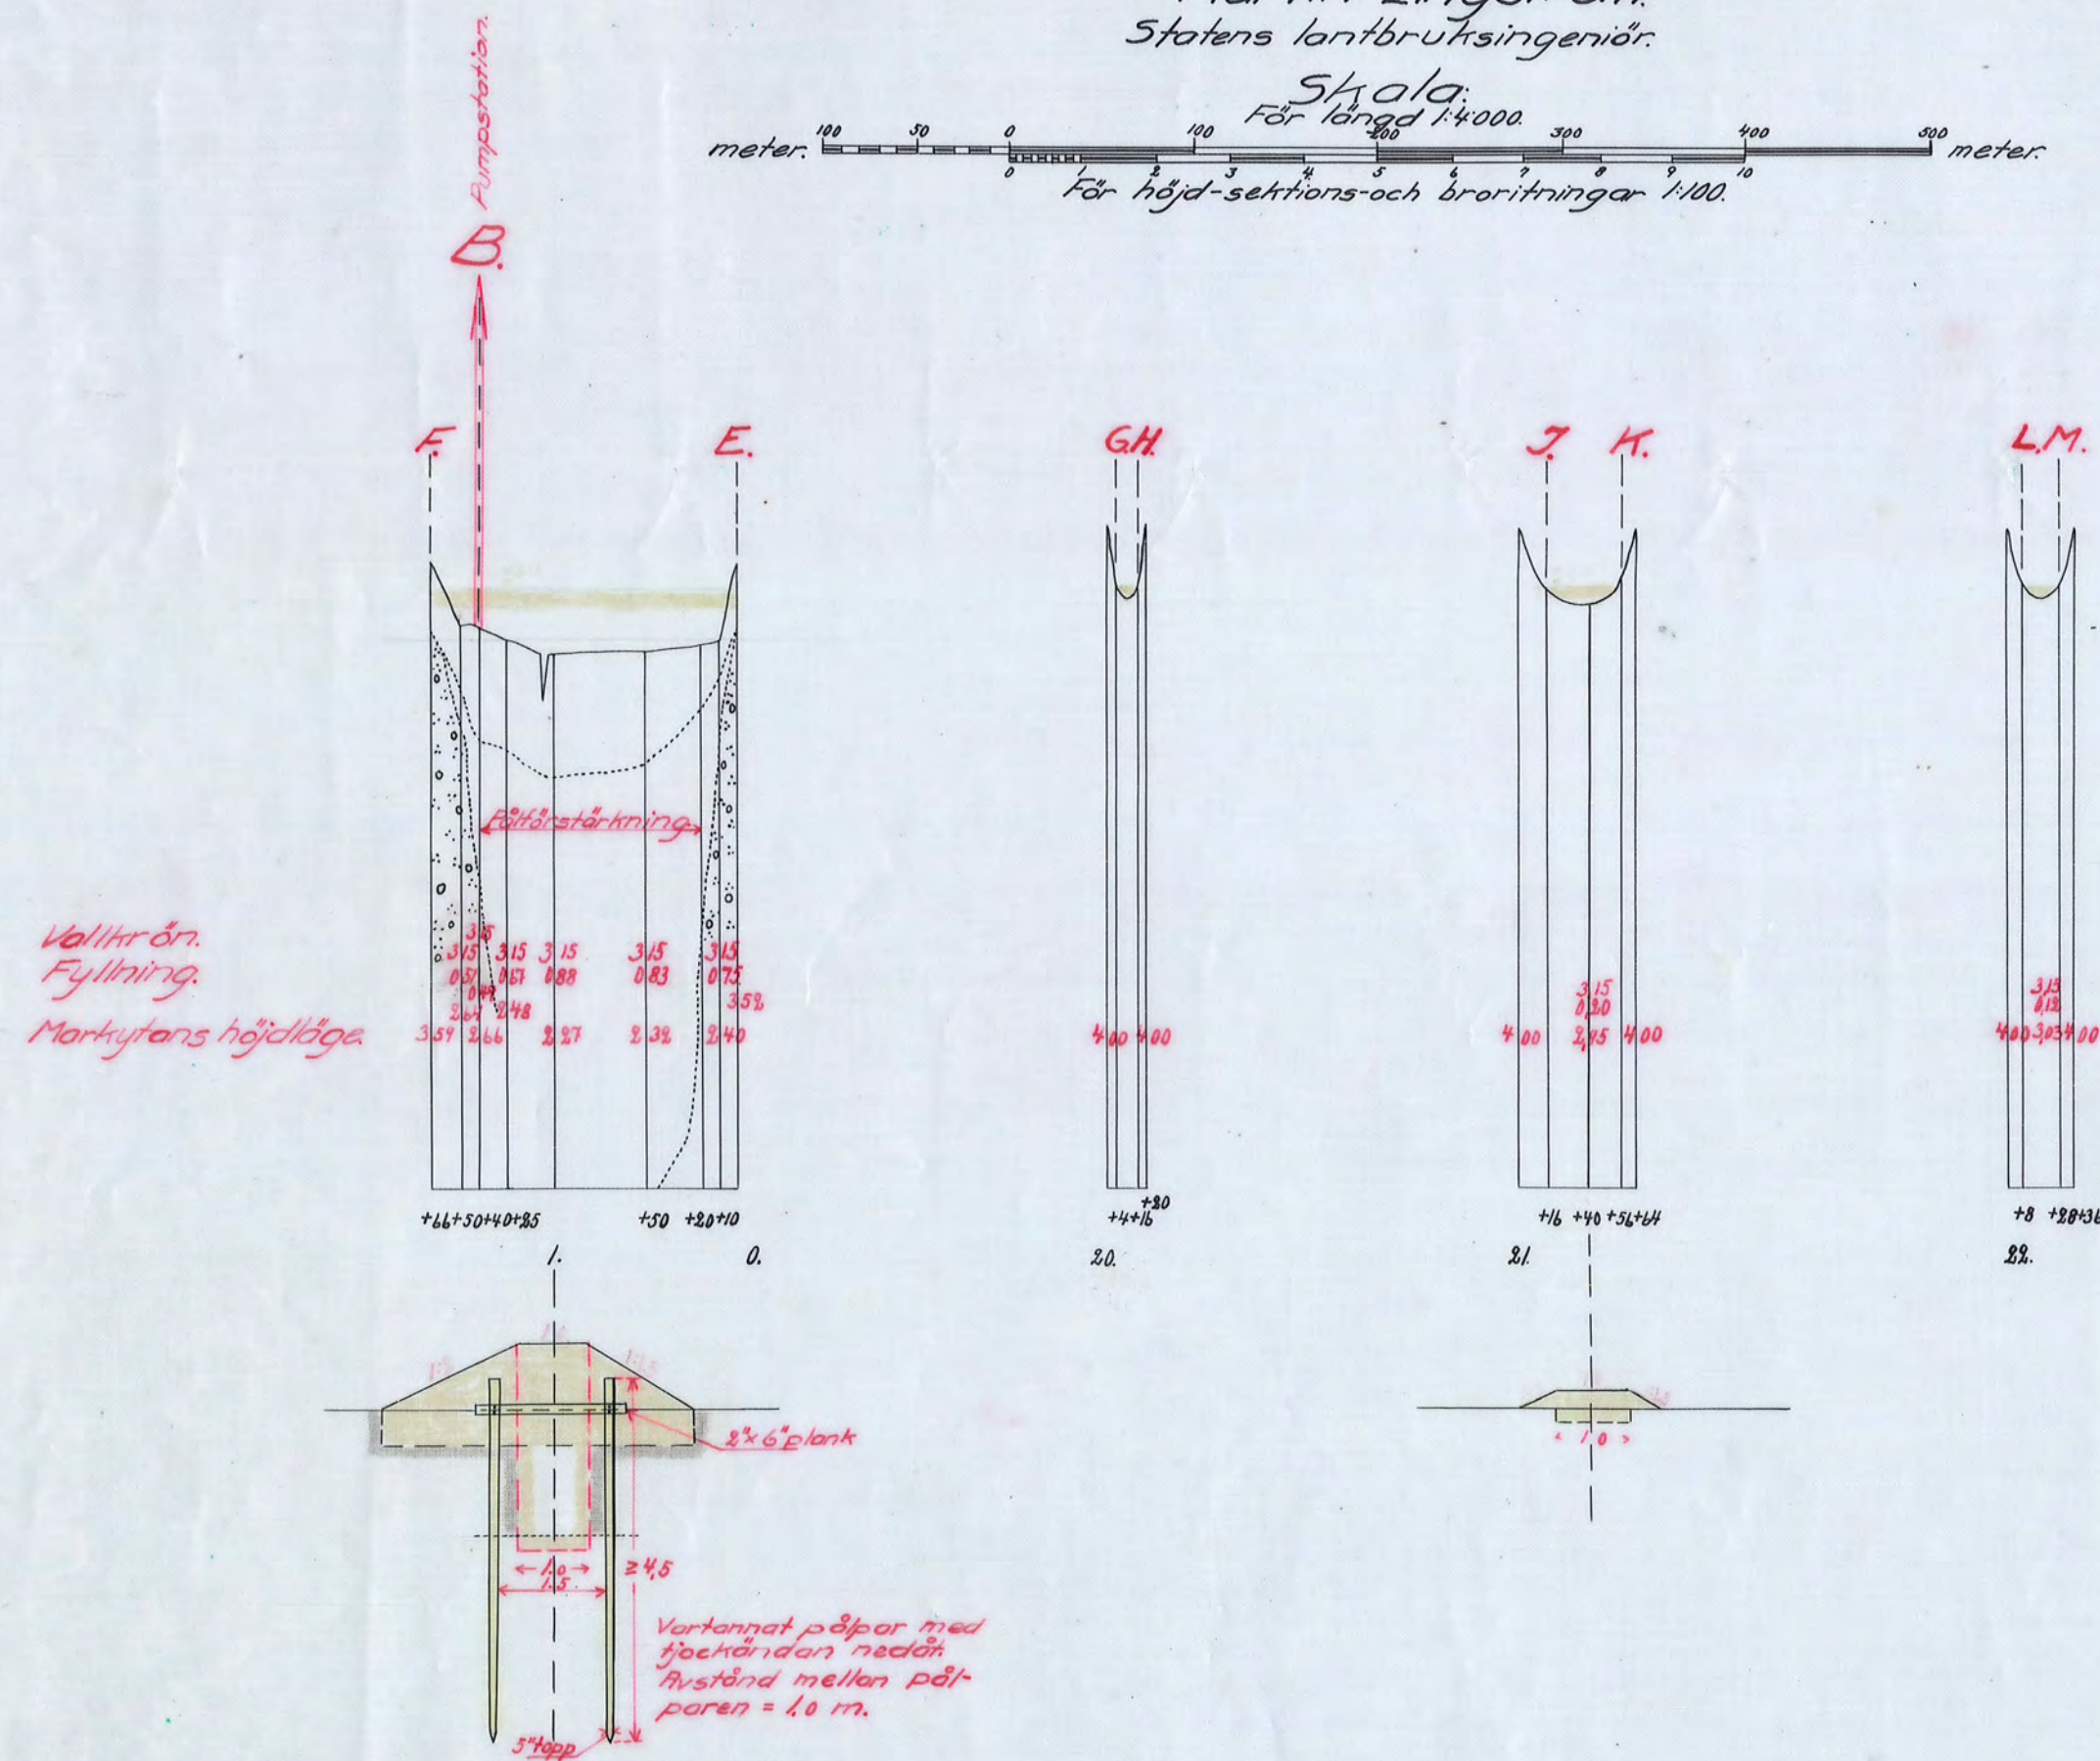

K. T. LINDBLAD
12920

NIN.Nr002

D 3-0295

Kopian bestyrkes af tjänstens vägnar:

Martin Lingström.

Nr 287 Södermanland 3 riter