Förslag till pumpstation
vid
Björksunds invallningsföretag
(norra invallningsområdet)
i Tystberga socken av Södermanlands län,
upprättat vid laga syneförrättning åren 1937-1938 av
Martin Engström
Statens lantbruksingenjör

Skala 1:100.

meter 0 1 2 3 4 5 6 7 8 9 10 11 12 13 14 15 meter.

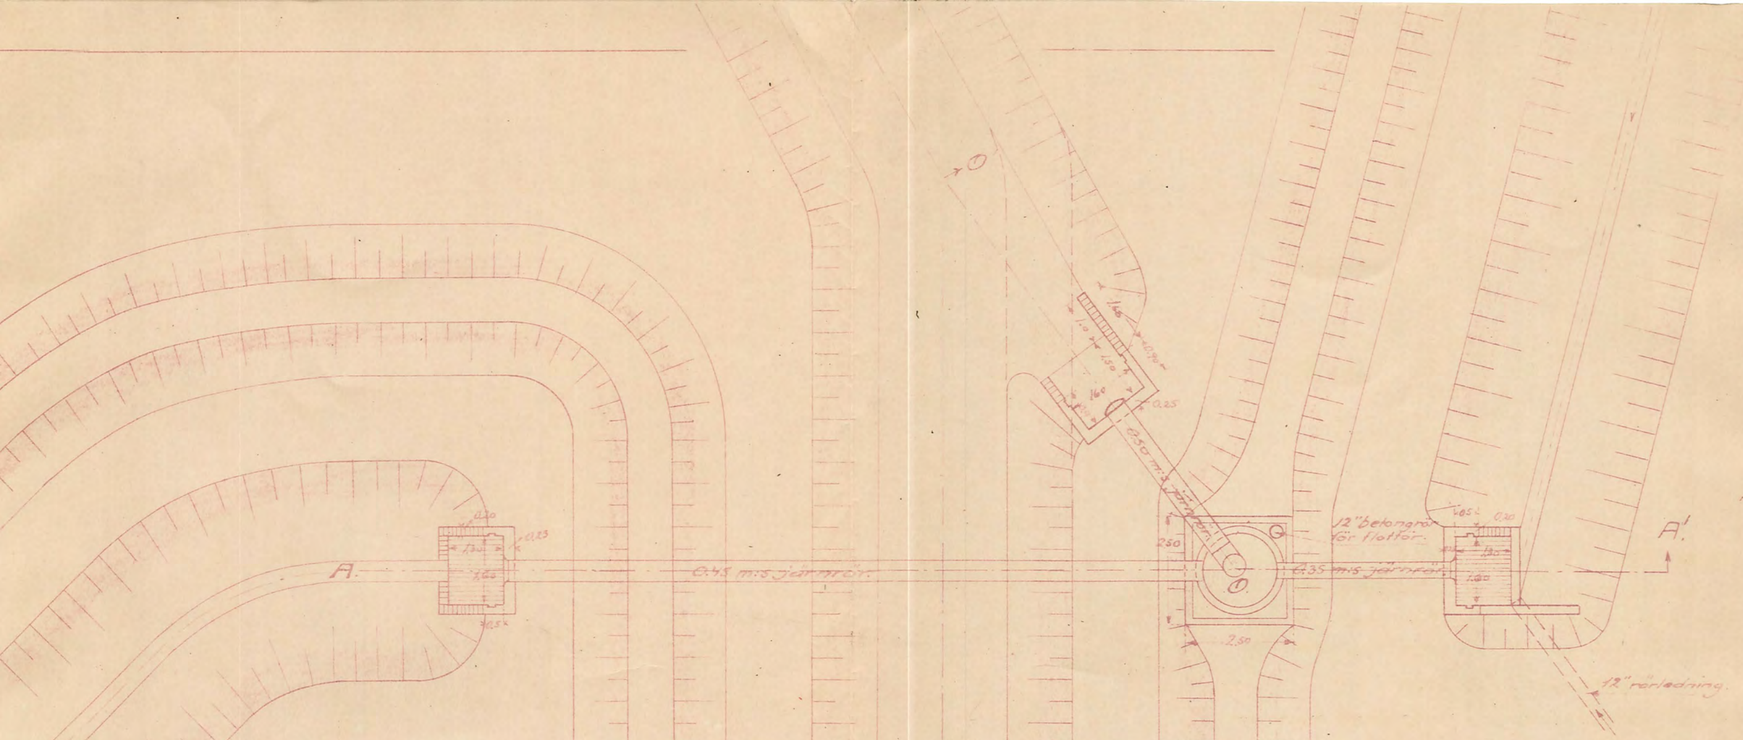

Avskrift.

Genom Kungl. Maj:ts nådiga brev den 28 juni 1939 fastställt till efterrättelse vid arbetets utförande.

Stockholm den 7 juli 1939.

På Kungl. Lantbruksstyrelsens vägnar:
Albert Smith.

Avskriften bestyrkes å tjänstens vägnar:
Martin Engström

Sektion A-O-A'.

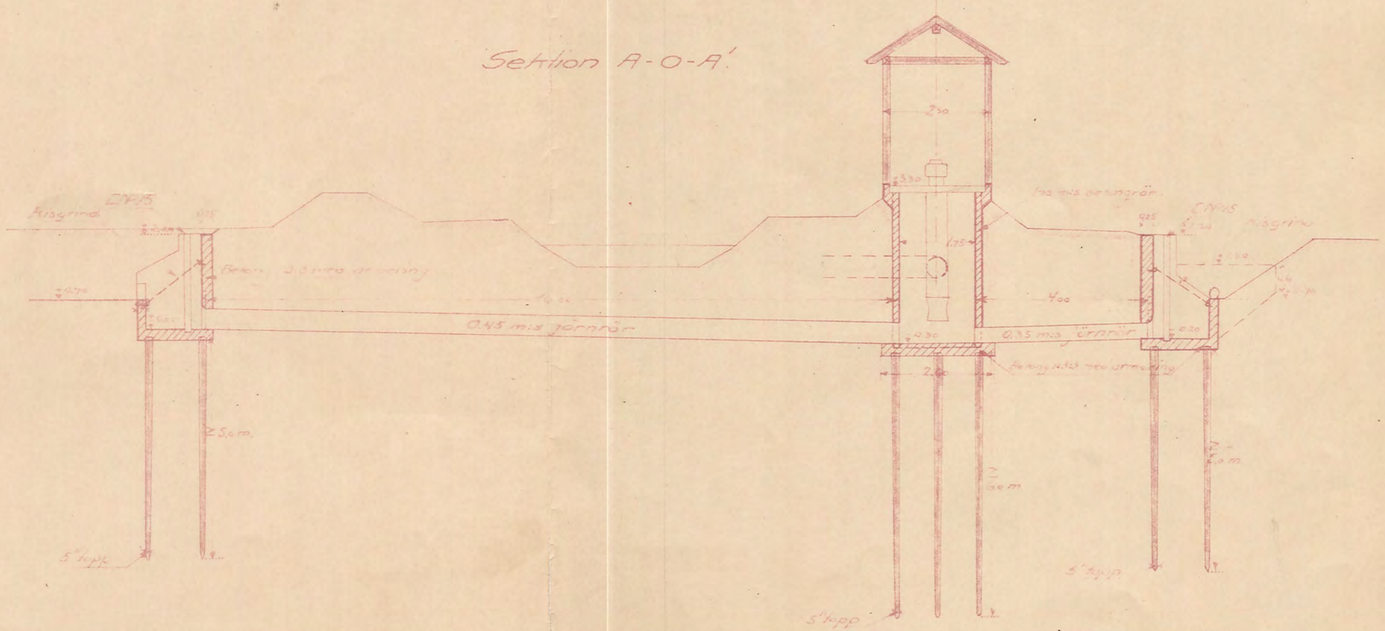
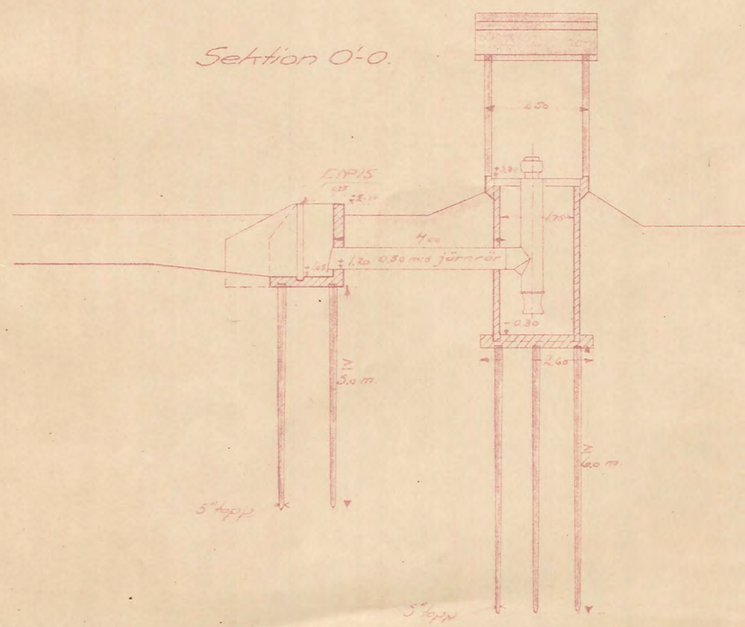
Sektion O'-O.