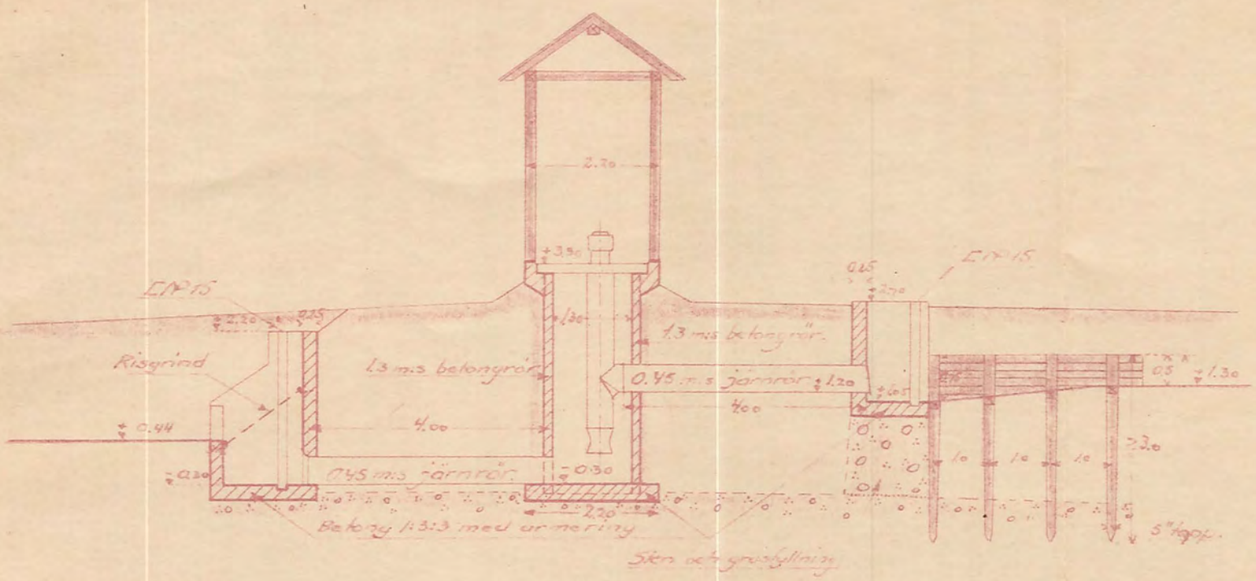

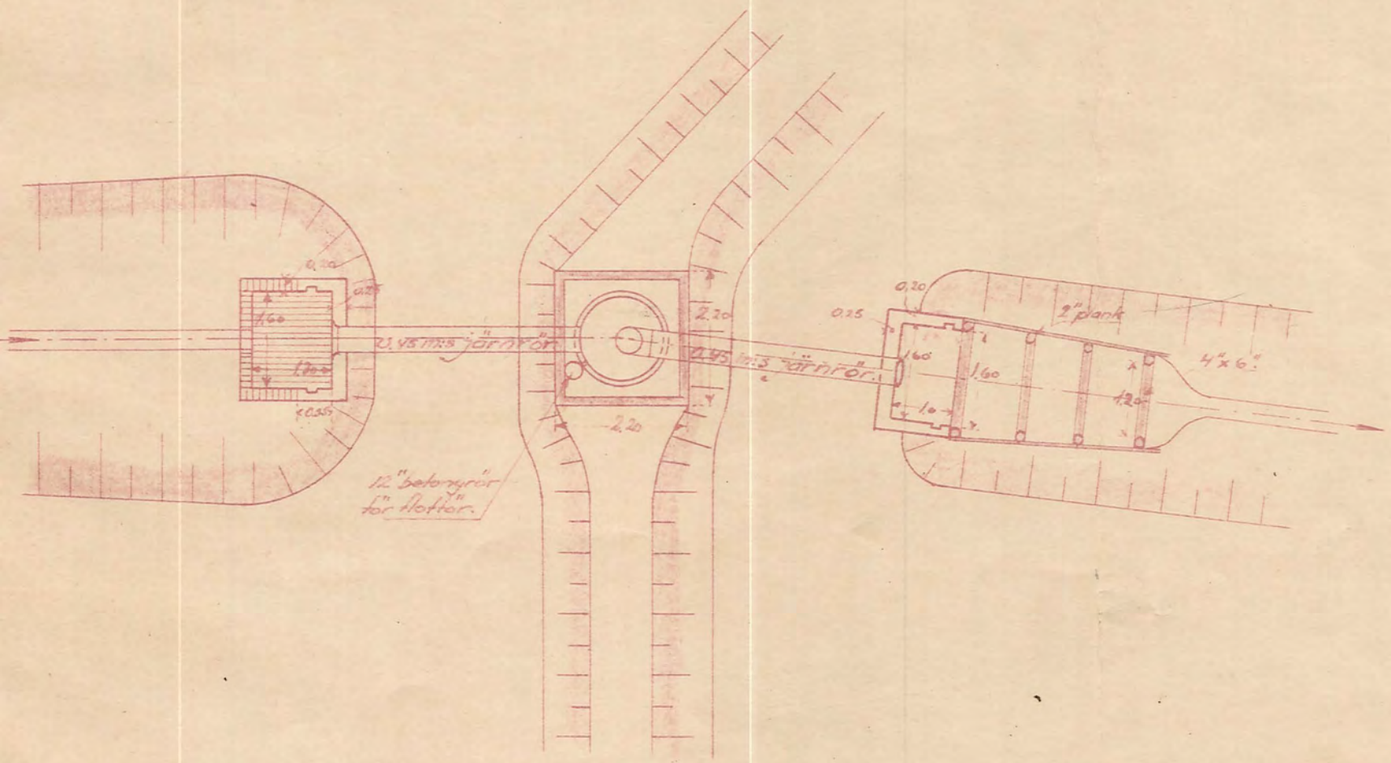

Förslag till pumpstation vid Björksunds invallningsföretag (södra invallningsområdet) i Tystberga socken av Södermanlands län,

upprättat vid laga syneförrättning åren 1937-1938 av

Martin Ljungström.

Statens lantbruksingenjör.

Skala 1:100.

meter 0 1 2 3 4 5 6 7 8 9 10 11 12 13 14 15 meter

Avskrift.

Genom Kungl. Maj:ts nådiga brev den 22 juni 1939 fastställd till efterrättelse vid arbetets utförande.

Stockholm den 7 juli 1939.

På Kungl. Lantbruksstyrelsens vägnar:

Albert Smith.

Avskriften bestyrkes å tjänstens vägnar:

Martin Ljungström.