Kungl. Lantbruksstyrelsens Ritningsarkiv.

Kopia.

Förslag
till utförande av torrläggningsföretaget
Malm
i Husby-Oppunda socken av Södermanlands län,
upprättat vid laga syneförrättning år 1938 av
Martin Lingström.
Statens lantbruksingeniör.

Skala.
meter 100 50 0 100 200 300 400 500 meter.
För längd 1:4000
1 0 1 2 3 4 5 6 7 8 9 10
För höjd-sektions- och brorritningar 1:100

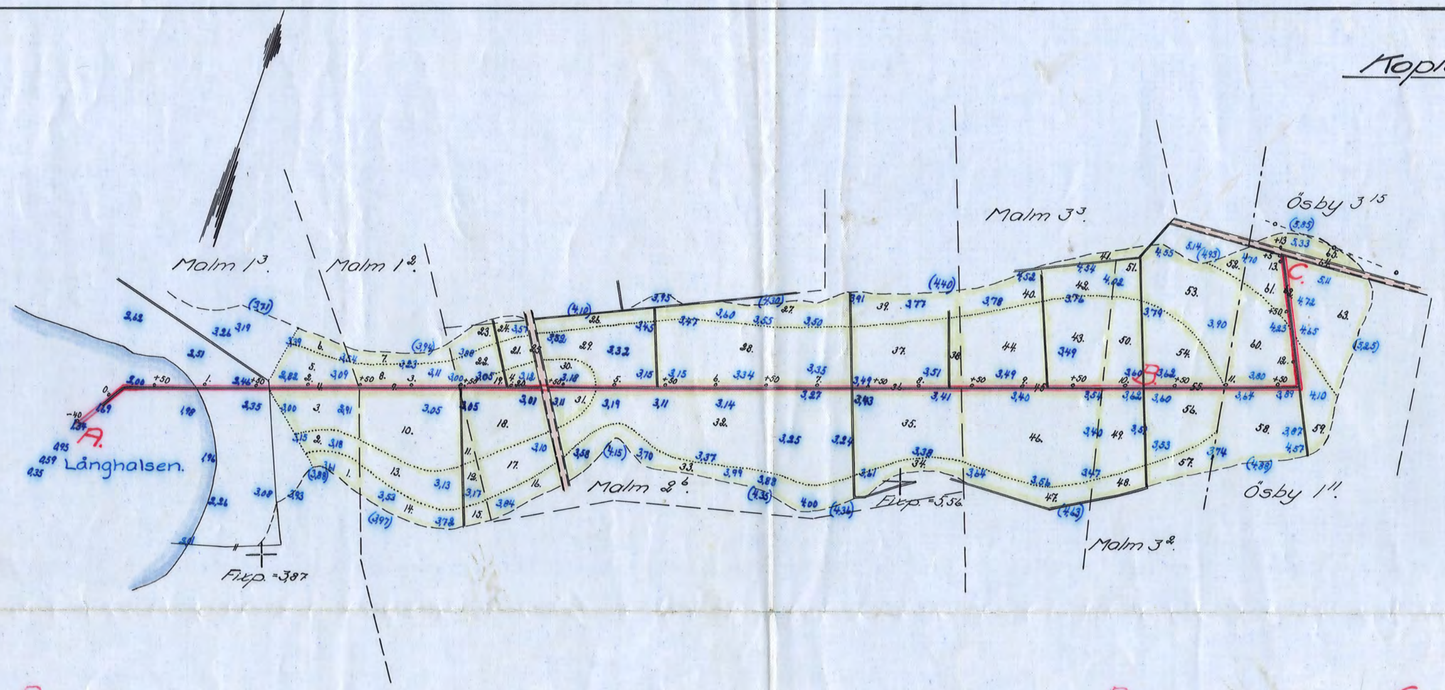

Avskrift.

Genom Kungl. Maj:ts nådiga brev den 3 mars 1939 fastställd till efterrättelse vid arbetets utförande.

Stockholm den 14 mars 1939.
Å Kungl. Lantbruksstyrelsens vägnar:
Albert Smith.

Avskriften bestyrkes å tjänstens vägnar:
Martin Lingström

Avskrift.

Genom Kungl. Lantbruksstyrelsens beslut denna dag har ändring i för företaget fastställd plan medgivits i enlighet med av Styrelsen å betänkandet gjord påskrift.

Stockholm den 16 mars 1939.
På Kungl. Lantbruksstyrelsens vägnar:
Albert Smith.

Avskriften bestyrkes å tjänstens vägnar:
Martin Lingström

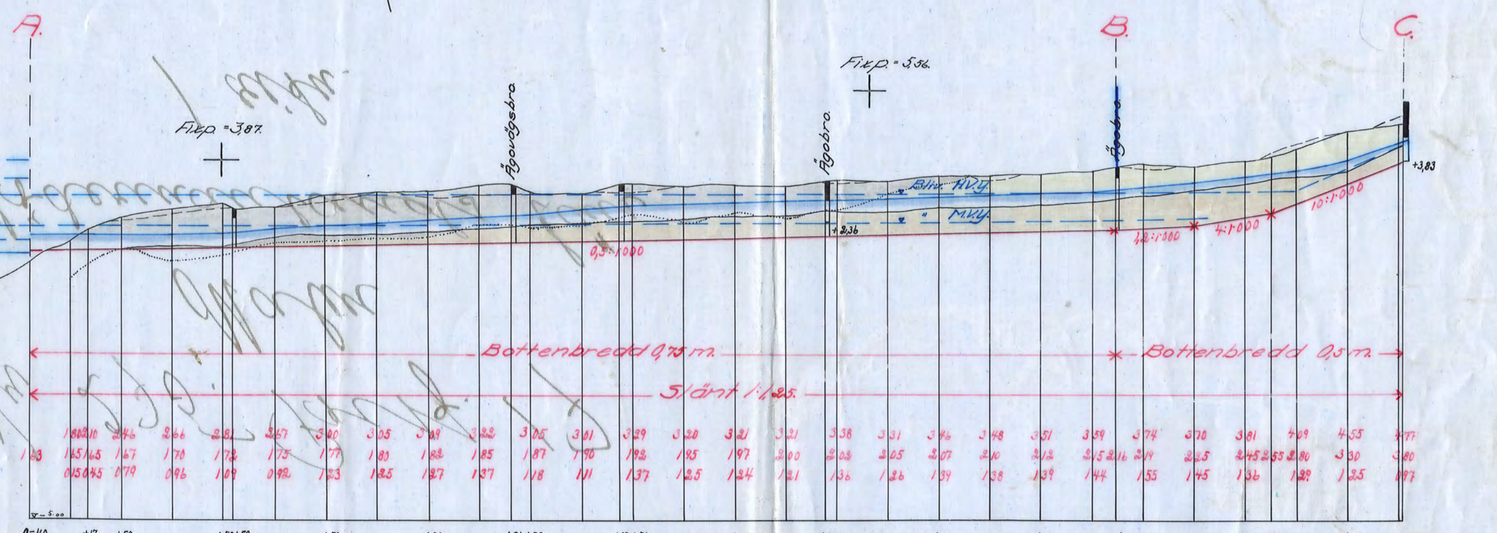

Ågo- och ågovägsbroar vid 4+31,7+38 och 10+83.

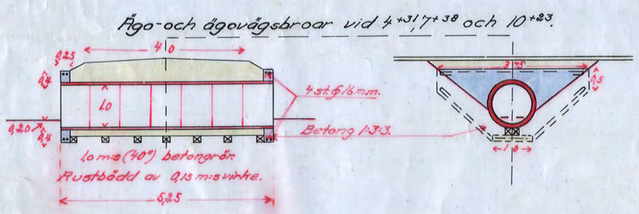

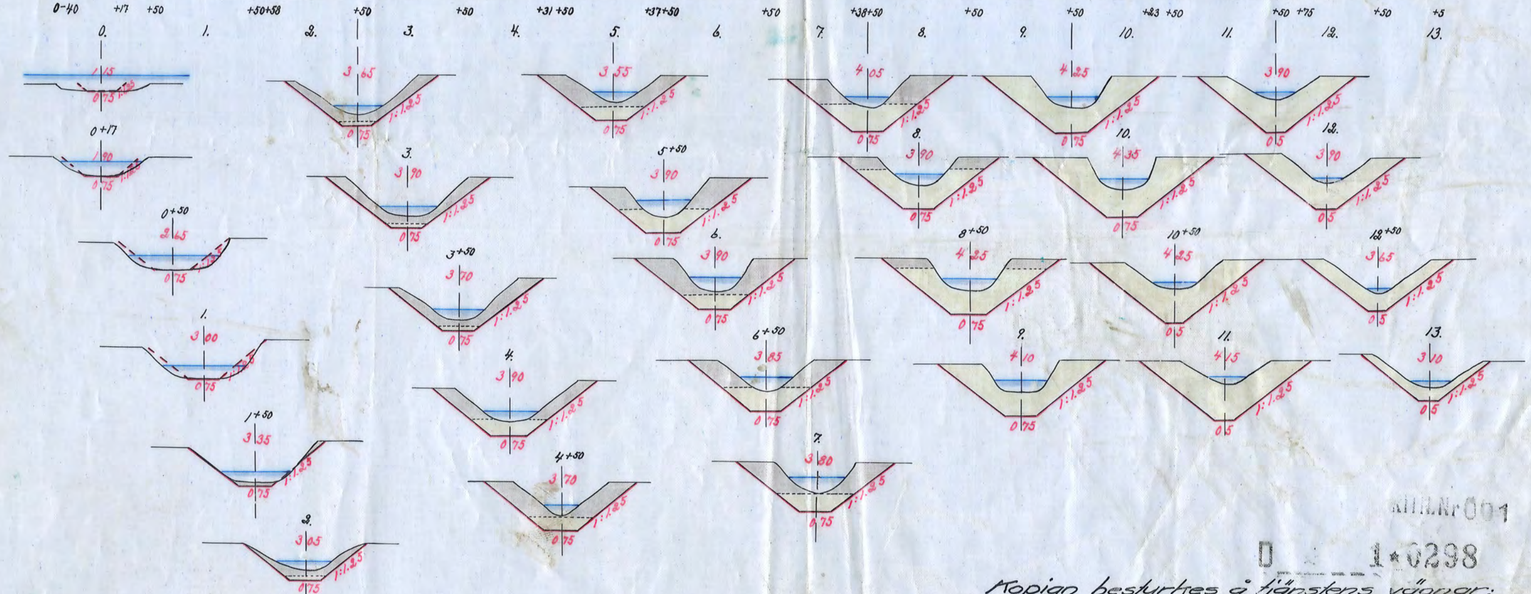

ARK.Nr 001
D 1*0298

Kopian bestyrkes å tjänstens vägnar:
Martin Lingström

Nr 275 Sörmland Arkiv