



PROFILER.

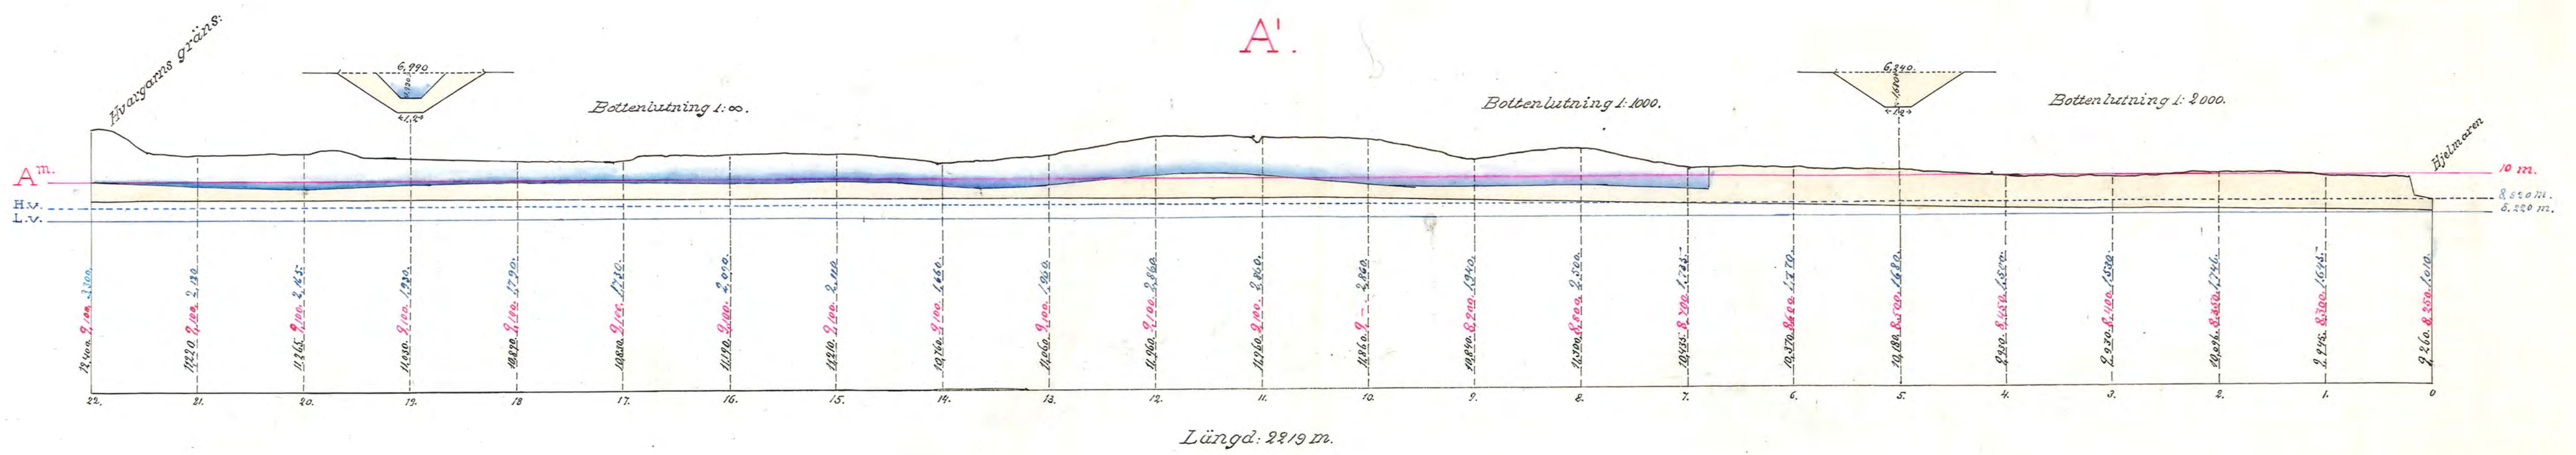

Anm.

Svarta siffror utmärka jordytans höjdläge;
Röda siffror utmärka höjdläget af gravens bottenlinia;
Blå siffror utmärka gravens djup;
- allt i meter

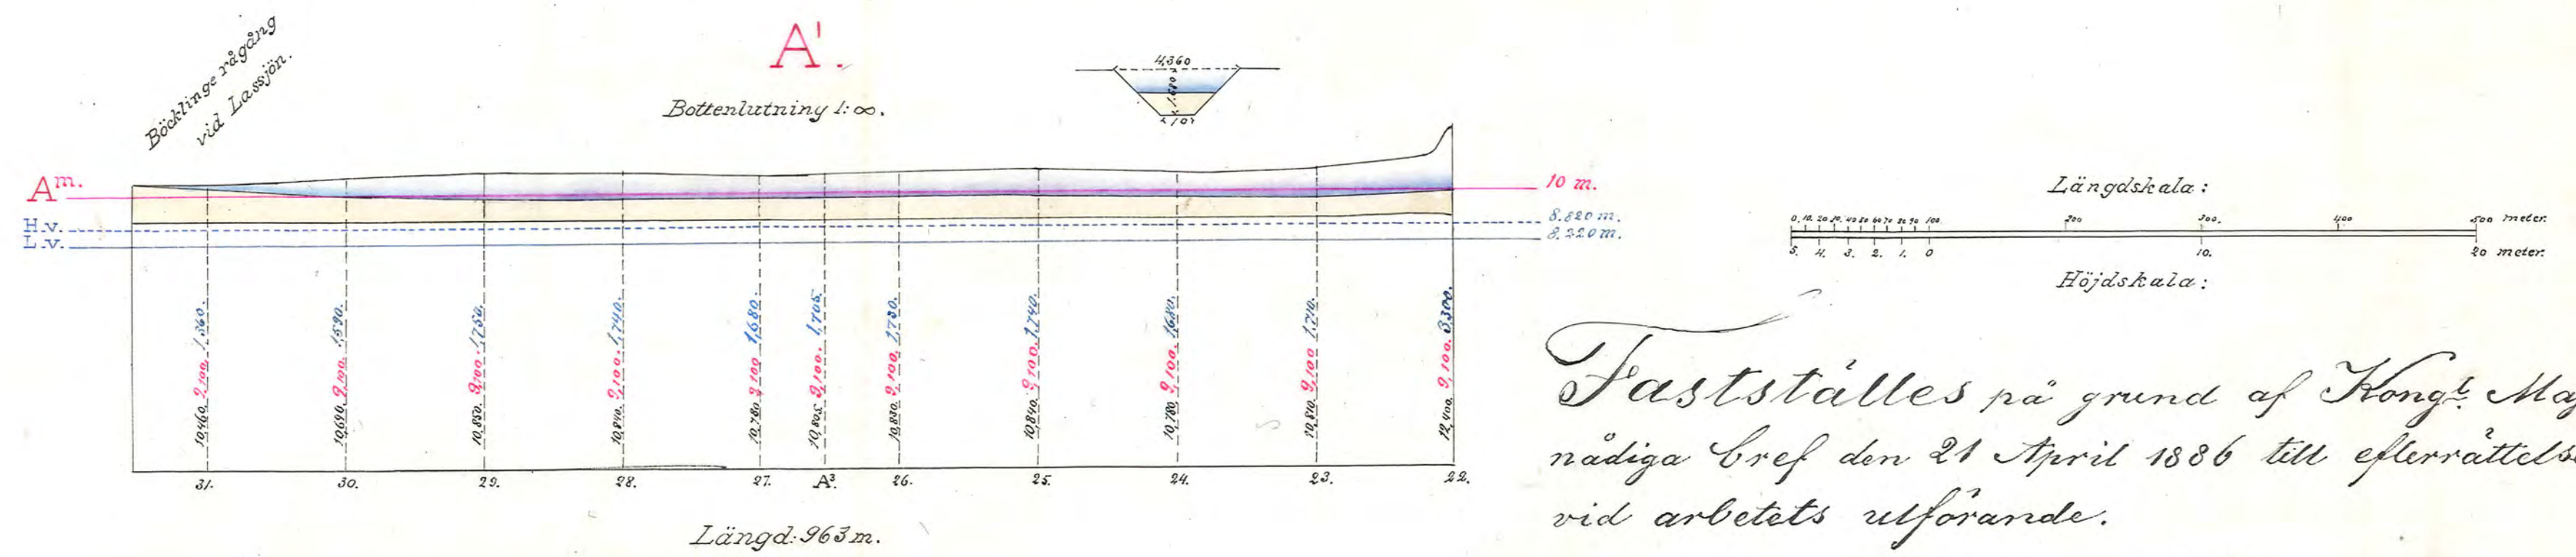


Längdskala:
Höjdskala:

Fastställes på grund af Kongl. Maj:ts
nådiga Bref den 21 April 1886 till efterrättelse
vid arbetets utförande.


Carl Beyer.

M. Eds.

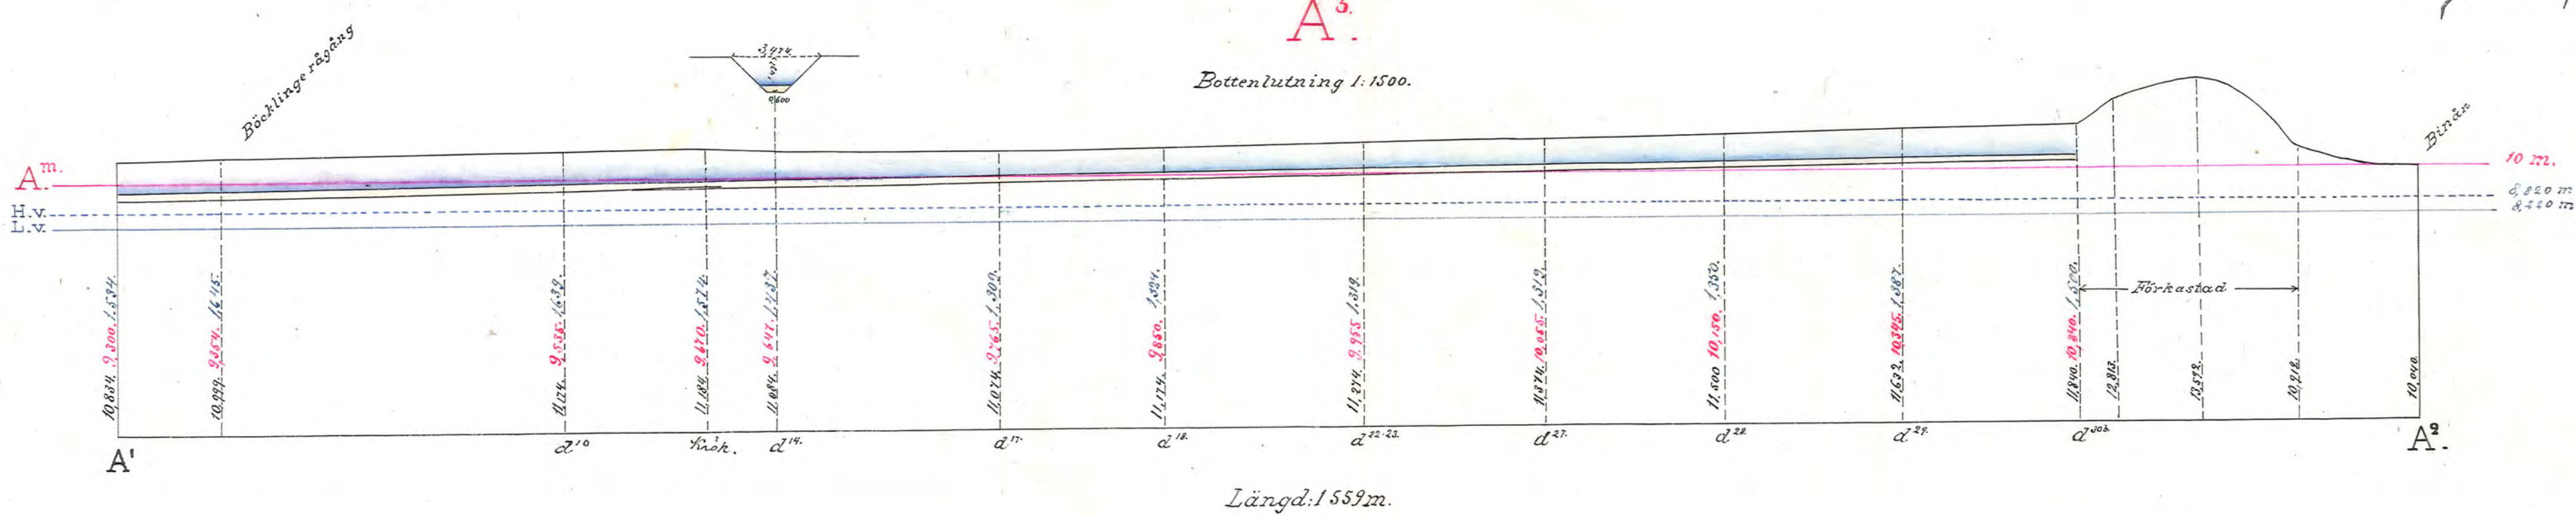

A².

Bottenlutning 1:1000.

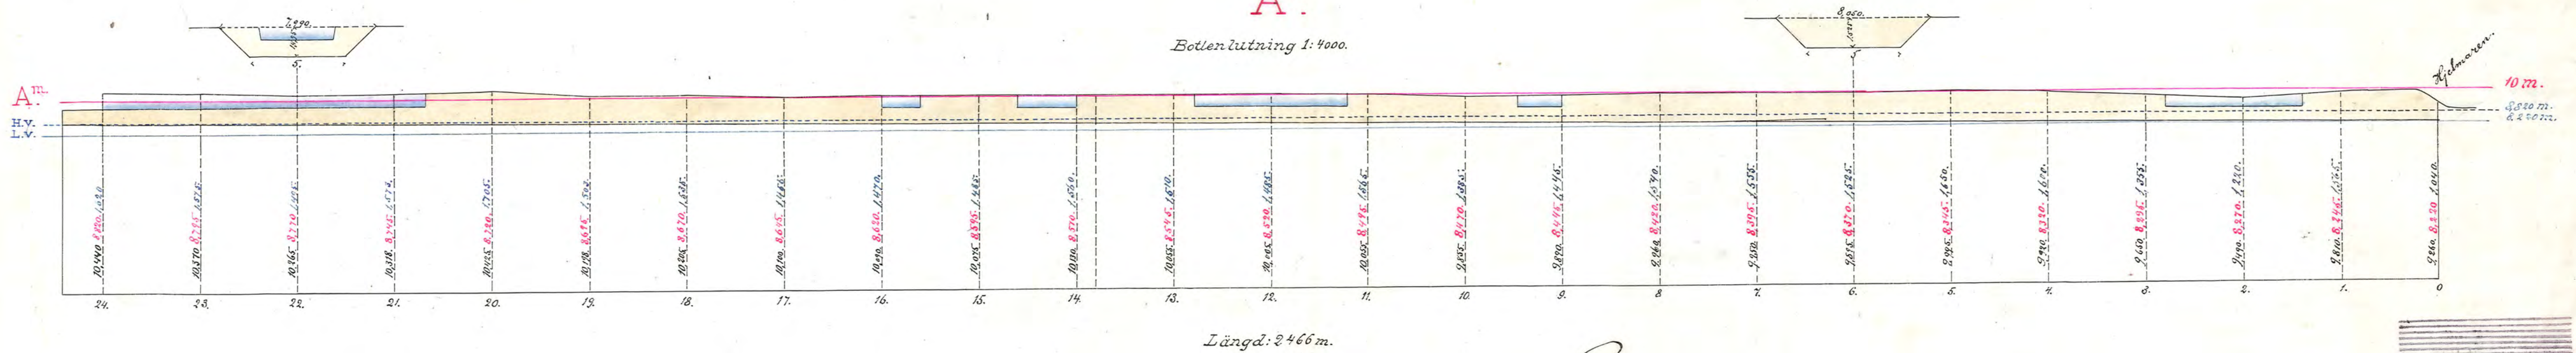

Likheten med originaldet intyga:
M. Eds. Christens
Arkitekt

Örebro den 10 Februari 1886.
J. Tengvall
Kommisarie i landmätare

1. Höjden med hand 4/10