Blad 3.

Förslag

i 3 blad till utförande av lorrläggningsföretaget

Risinge-Nordkärr-Tandersten

i Husby-Rekarne, Näshulla och Gillberga socknar av Södermanlands län.

upprättat vid laga syneförrättning åren 1938-1939 av:

Martin Lingström
Statens lantbruksingenjör.

Skala
För längd 1:4000
För höjd- sektionsoch brorritningar 1:100

Avskrift.
Genom Kungl. Lantbruksstyrelsens beslut denna dag fastställd till efterrättelse vid arbetets utförande.
Stockholm den 2 november 1939.
På Kungl. Lantbruksstyrelsens vägnar:
Albert Smith

Avskriften bestyrkes å tjänstens vägnar:
Martin Lingström

Kopia.

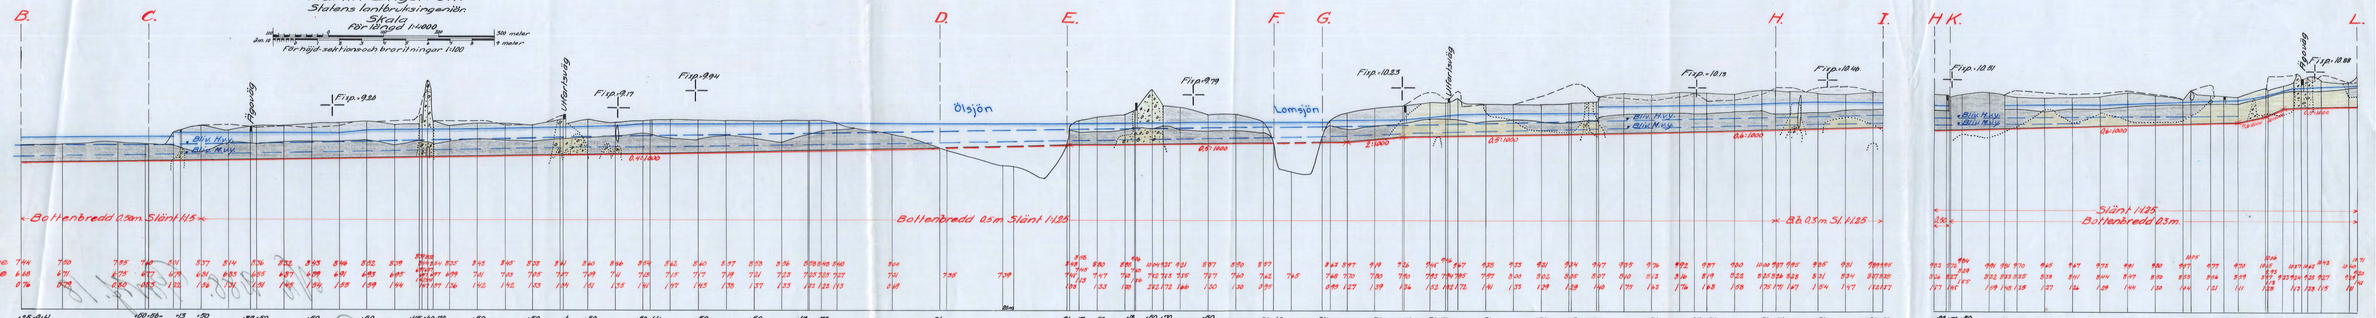

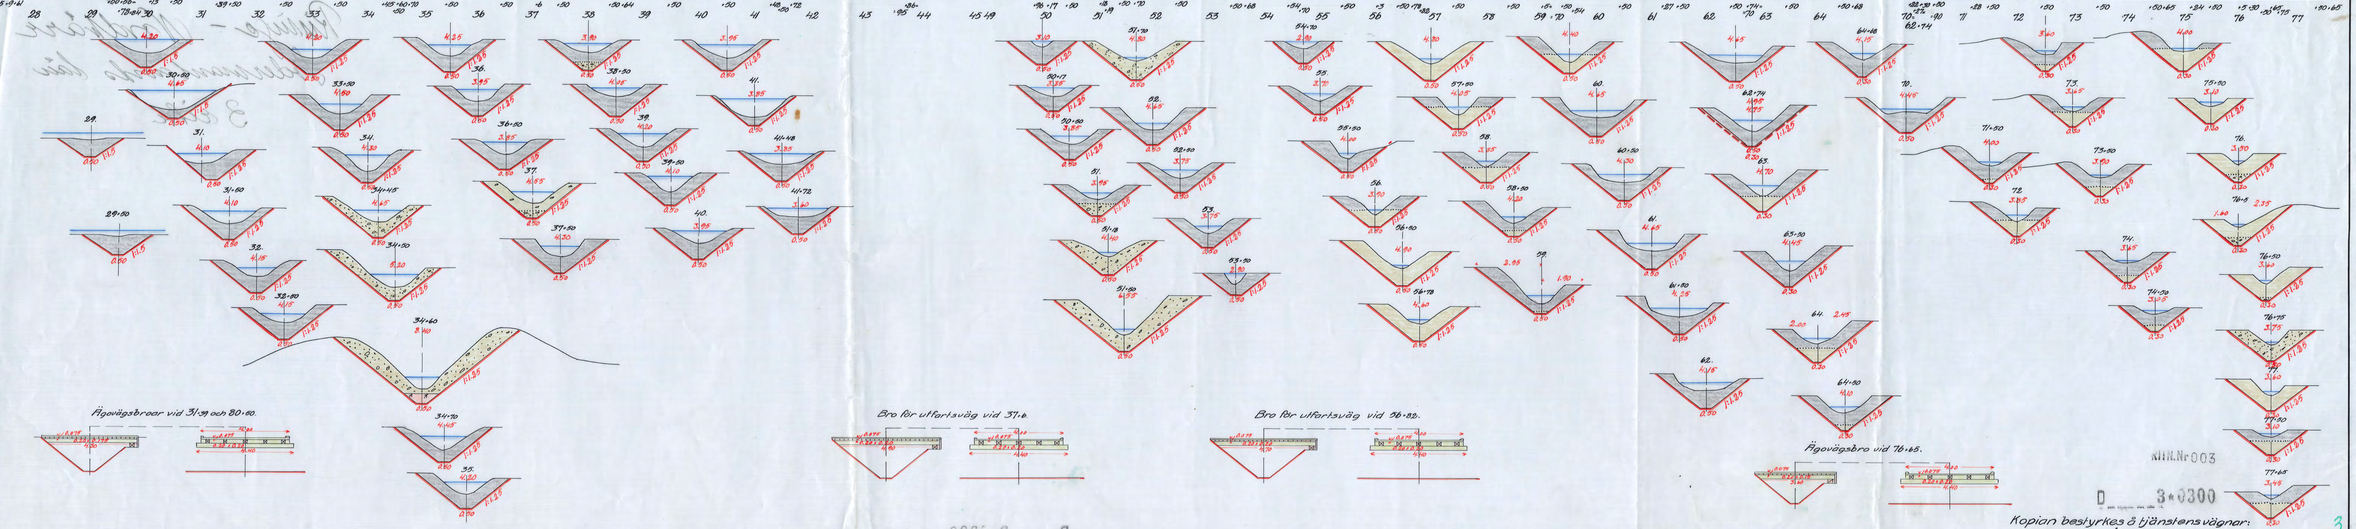

KHR.Nr 003

D 3•0300

Kopian bestyrkes å tjänstens vägnar:
Martin Lingström

3

D 3•0300