

Blad 1.

85111 IN 31310
KÖN. LANTBRUKSSTYRELSEN
28 JUN 1939

Avskrift.

Genom Kungl. Maj:ts nådiga brev den
5 maj 1939 fastställt till efterrät-
telse vid arbetets utförande.

Stockholm den 16 maj 1939.

På Kungl. Lantbruksstyrelsens vägnar:


Albert Smith

Avskriften bestyrkes å tjänstens vägnar:

Martin Lingström

Kopia.

Kungl. Lantbruksstyrelsens
Biltningsarkiv.

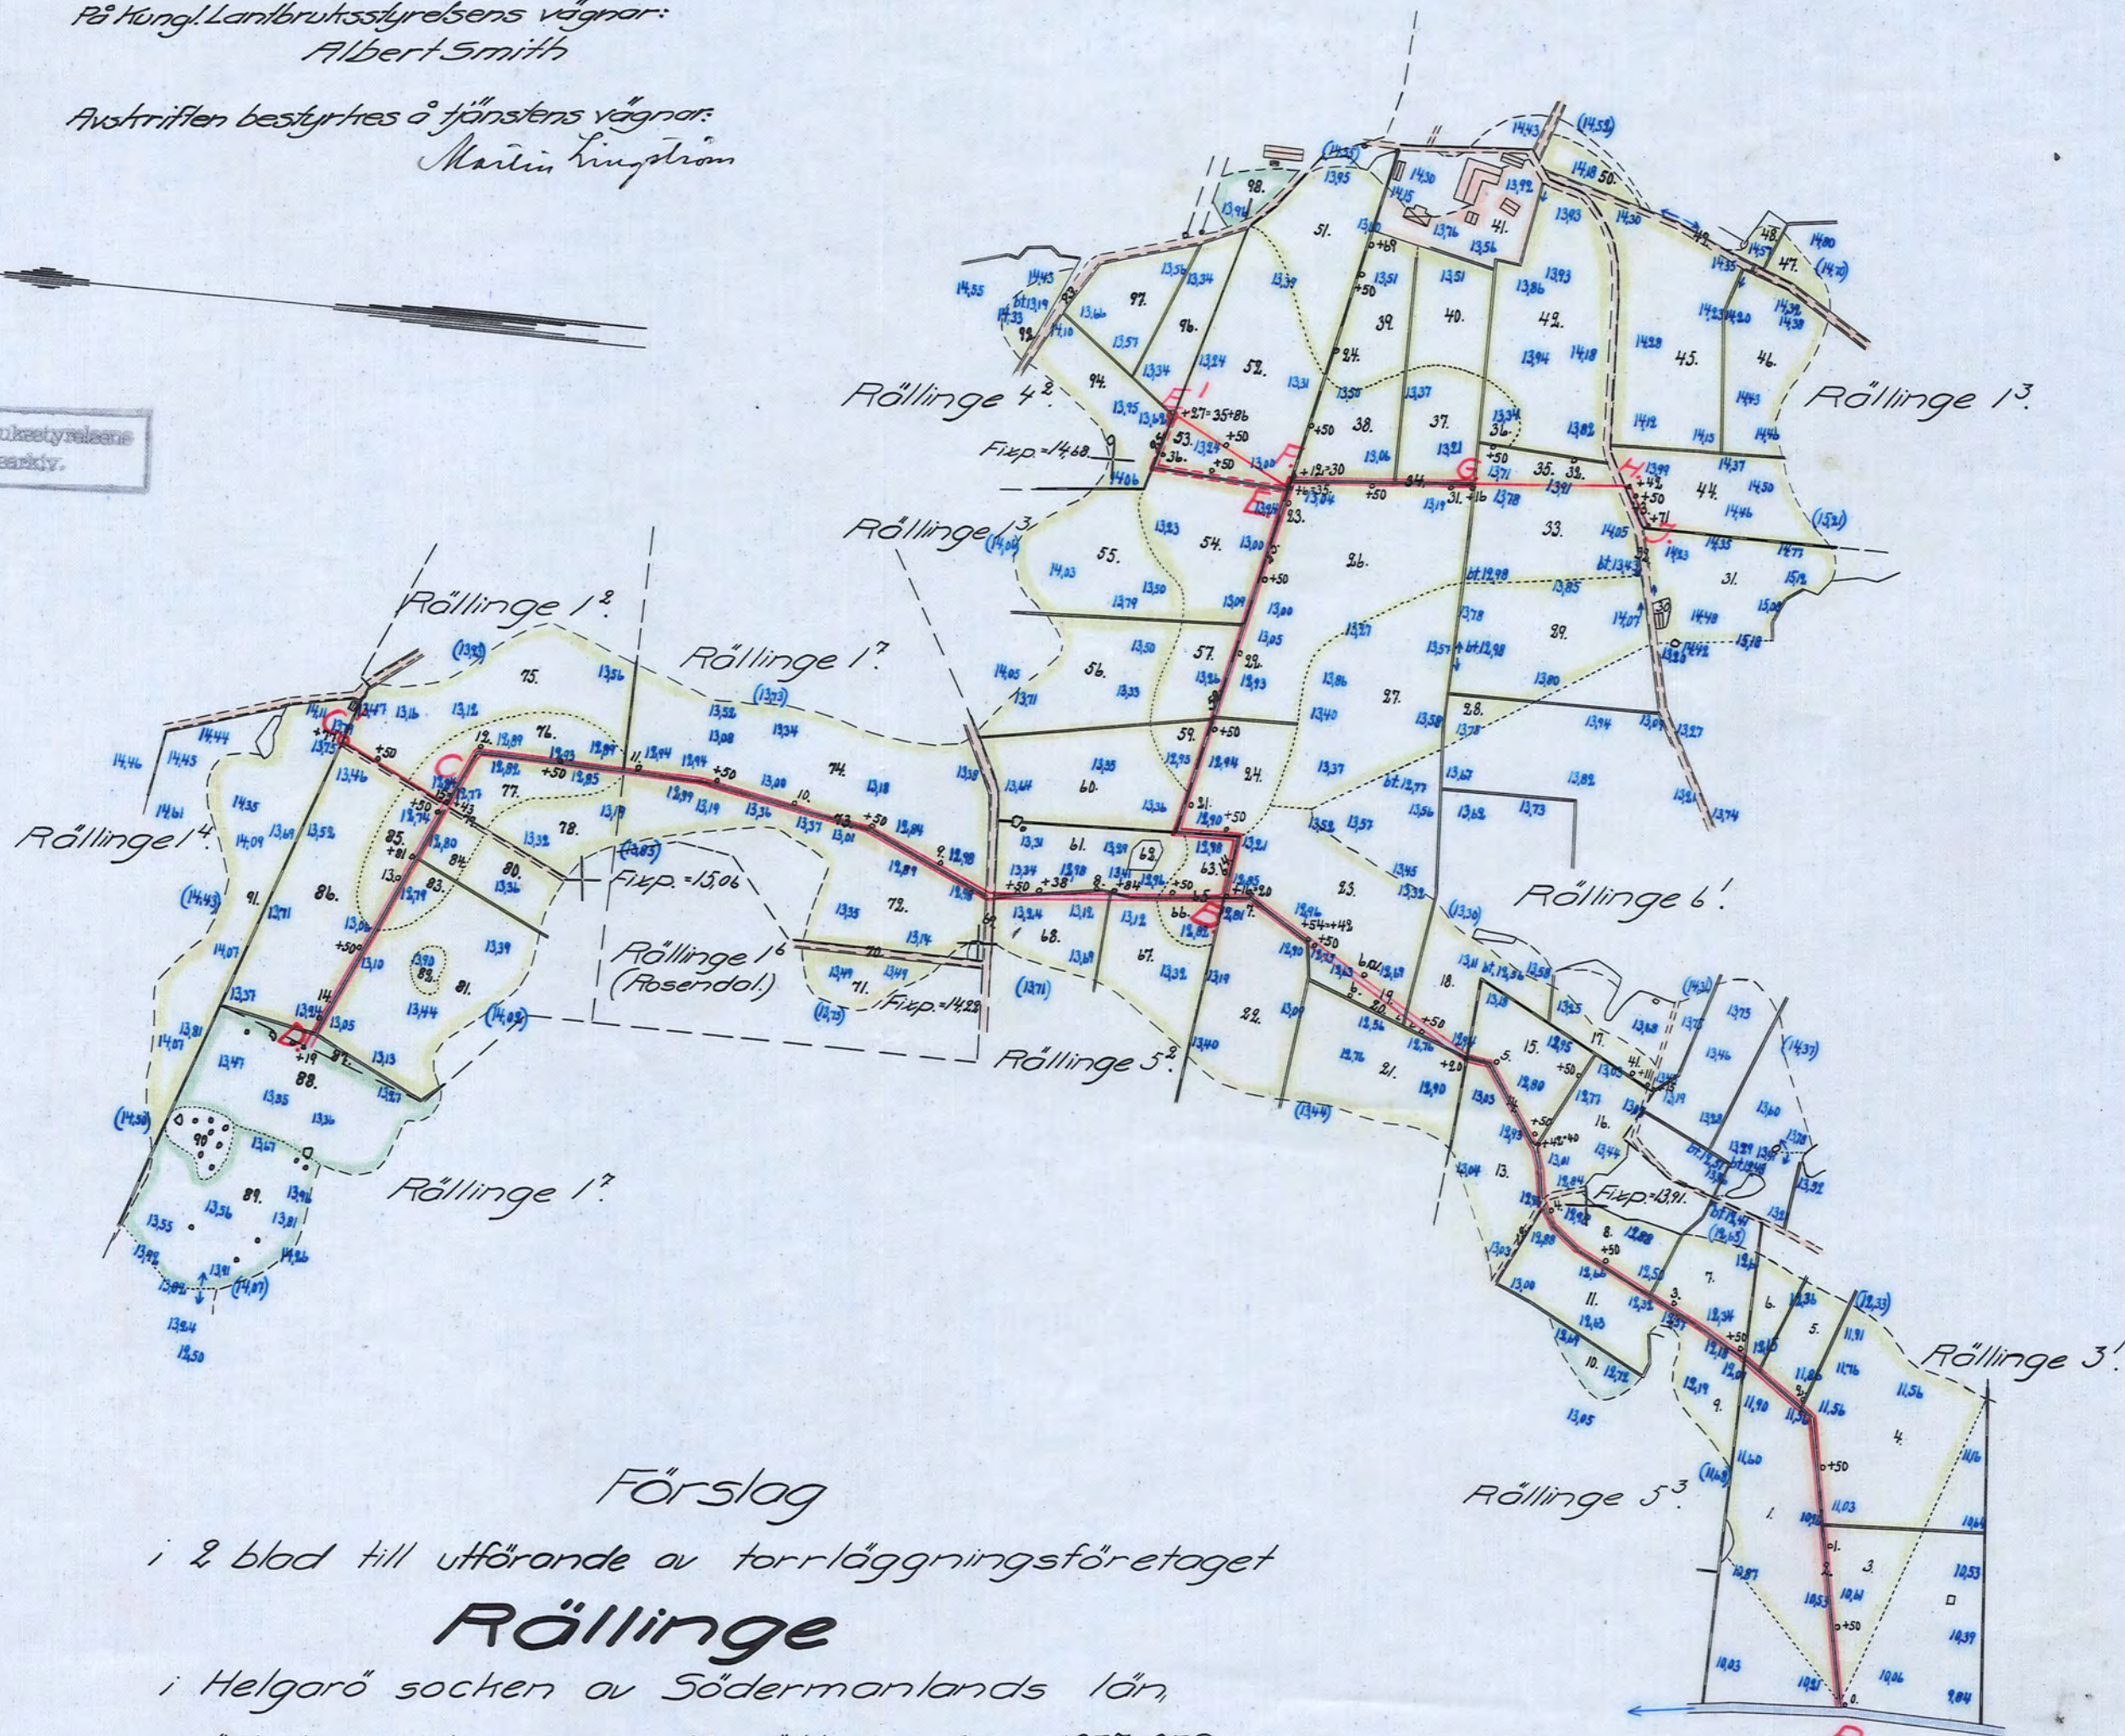

Förslag

i 2 blad till utförande av torrlägningsföretaget

Rällinge

i Helgarö socken av Södermanlands län,

upprättat vid laga syneförrättning åren 1937/1938 av

Martin Lingström.

Statens lantbruksingenjör.

Skala 1:4000.

meter 100 50 0 100 200 300 400 meter

KUN.Nr 001

2*0302

Kopian bestyrkes å tjänstens vägnar:

Martin Lingström

Nr 282 Södermanland 2/10