Kopia.

DIARIE Nr 8790
KUNGL. LANTBRUKSSTYRELSEN
9 MAJ 1939

Kungl. Lantbruksstyrelsens Ritningsarkiv.

Avskrift:
Genom Kungl. Maj:ts nådiga brev, den 3 mars 1939 fastställd till efterrättelse vid arbetets utförande med visst tillägg enligt av Lantbruksstyrelsen å betänkandet gjord påskrift.
Stockholm den 14 mars 1939
På Kungl. Lantbruksstyrelsens vägnar:
Albert Smith

Avskriften bestyrkes å tjänstens vägnar:
Martin Lingström.

Förslag till torrläggning av mark tillhörande Invallningsföretaget Stensund-Berga i Vrena socken av Södermanlands län, upprättat vid laga syneförrättning åren 1937-38 av Karl S. Roos

Statens lantbruksstipendiat

Ägovägsbro vid p. 22+50

Bro för utfartsväg vid p. 2+75

Rätt kopierat och avskrivet betygas:
Karl S. Roos.

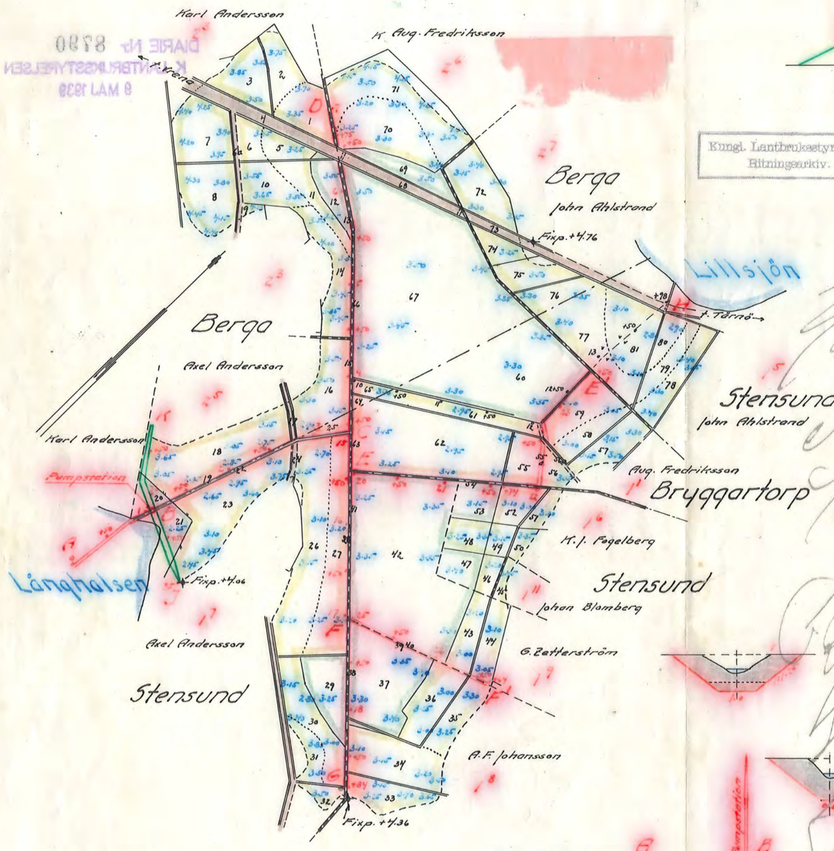

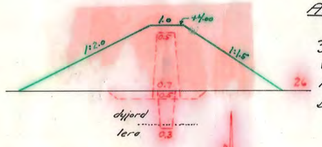

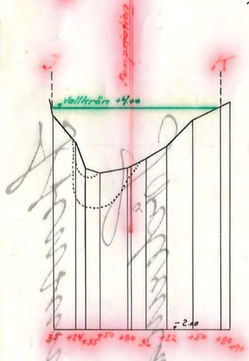

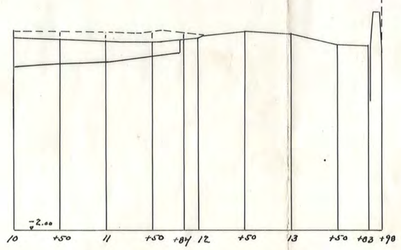

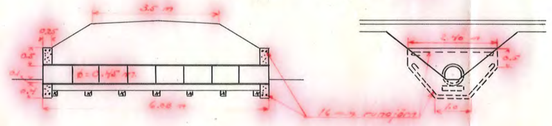

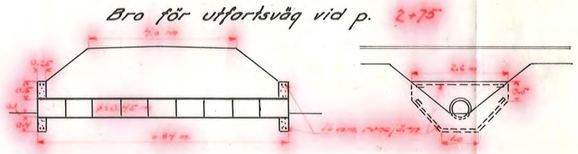

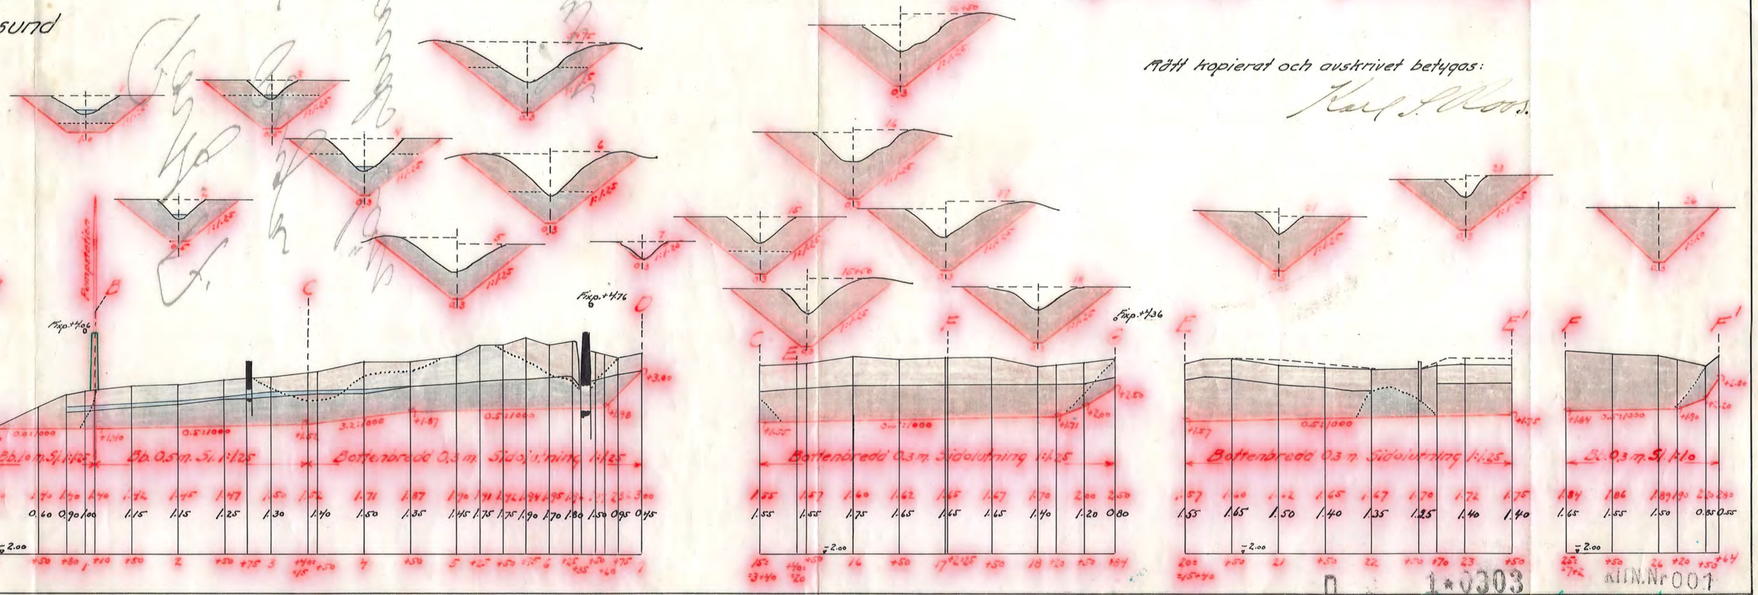

Skalor:
För längd 1:4000
" höjd och sektioner samt broar 1:100

D 1*0303
KUN.Nr 001
Nr 276 Sörmland 1 ritn