



Pump- och lägring vid B.

Snitt B-B

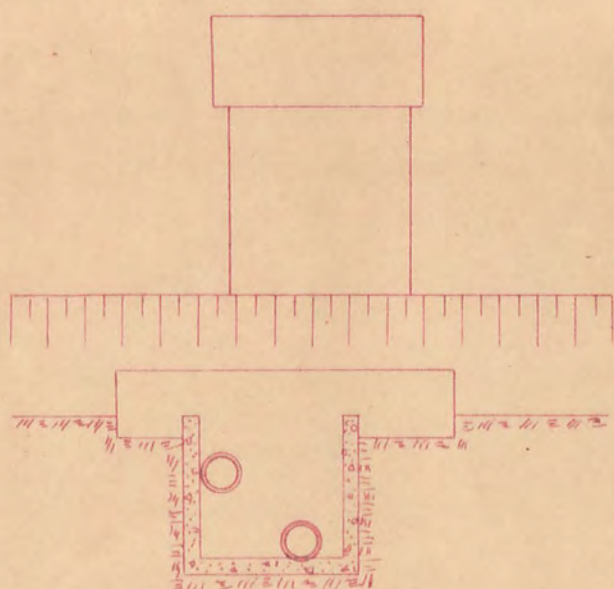

Snitt A-A

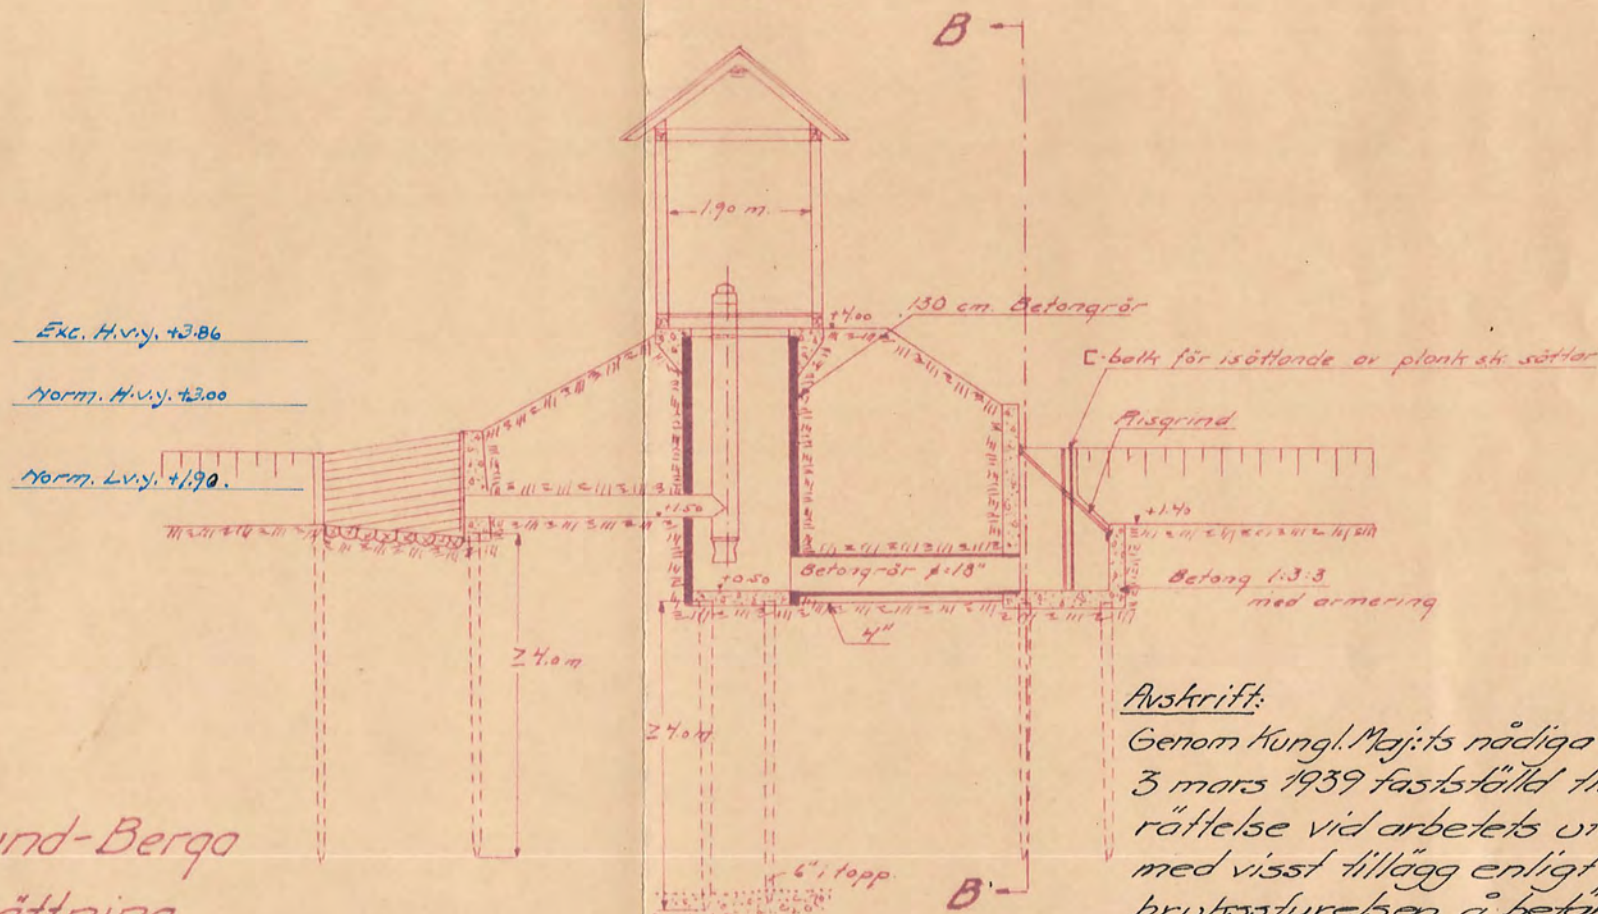

Tillhör Inwallningsföretaget Stensund-Berga  
Förslag upprättat vid laga synesförrättning

ären 1937-38 av

Karl S. Roos

Statens lantbruksstipendiat

Avskrift:

Genom Kungl. Maj:ts nådiga brev den 3 mars 1939 fastställd till efterrättelse vid arbetets utförande med visst tillägg enligt av Lantbruksstyrelsen på betänkandet gjord påskrift.


Stockholm den 14 mars 1939.  
På Kungl. Lantbruksstyrelsens vägnar:

Albert Smith.

Avskriften bestyrkes av tjänstens vägnar:

Anders Ringström.

Plan

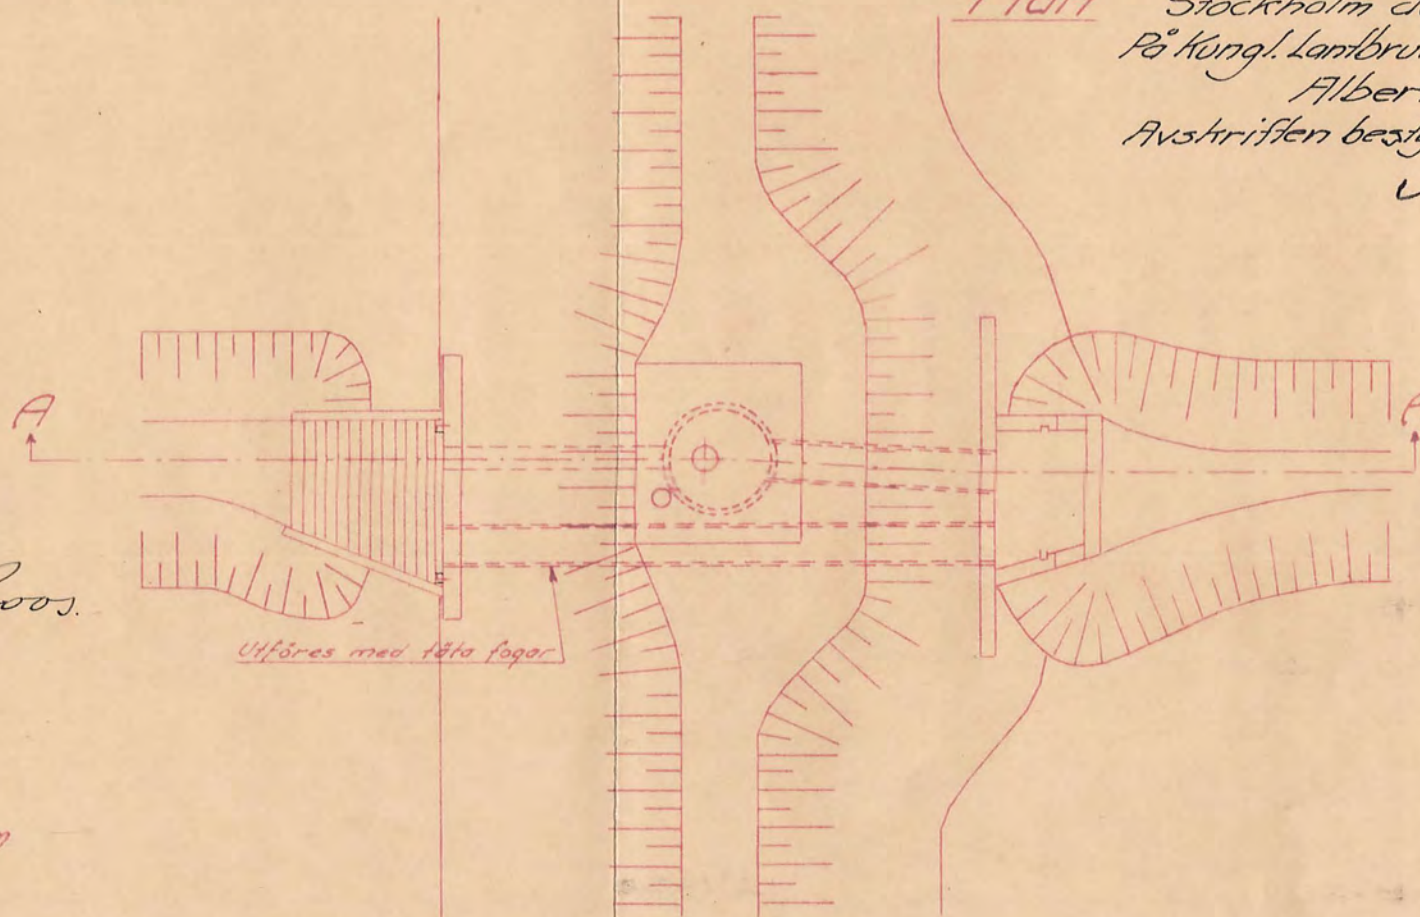

Rätt kopierat och avskrivet betygas:

Karl S. Roos.

Skala 1:100

