Kopia

Sektion A-A

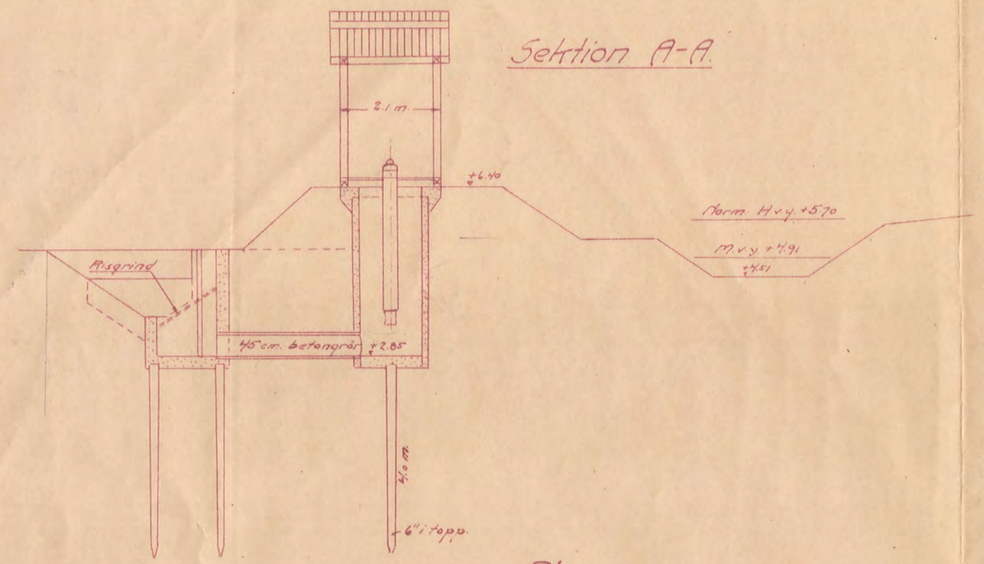

Sektion B-B

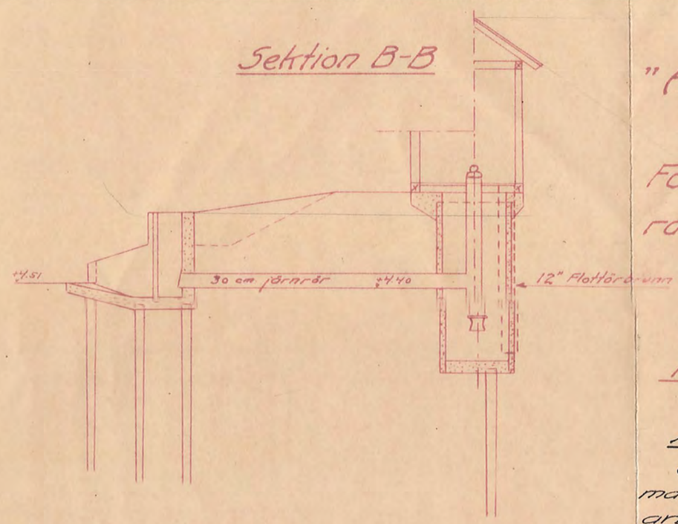

Plan

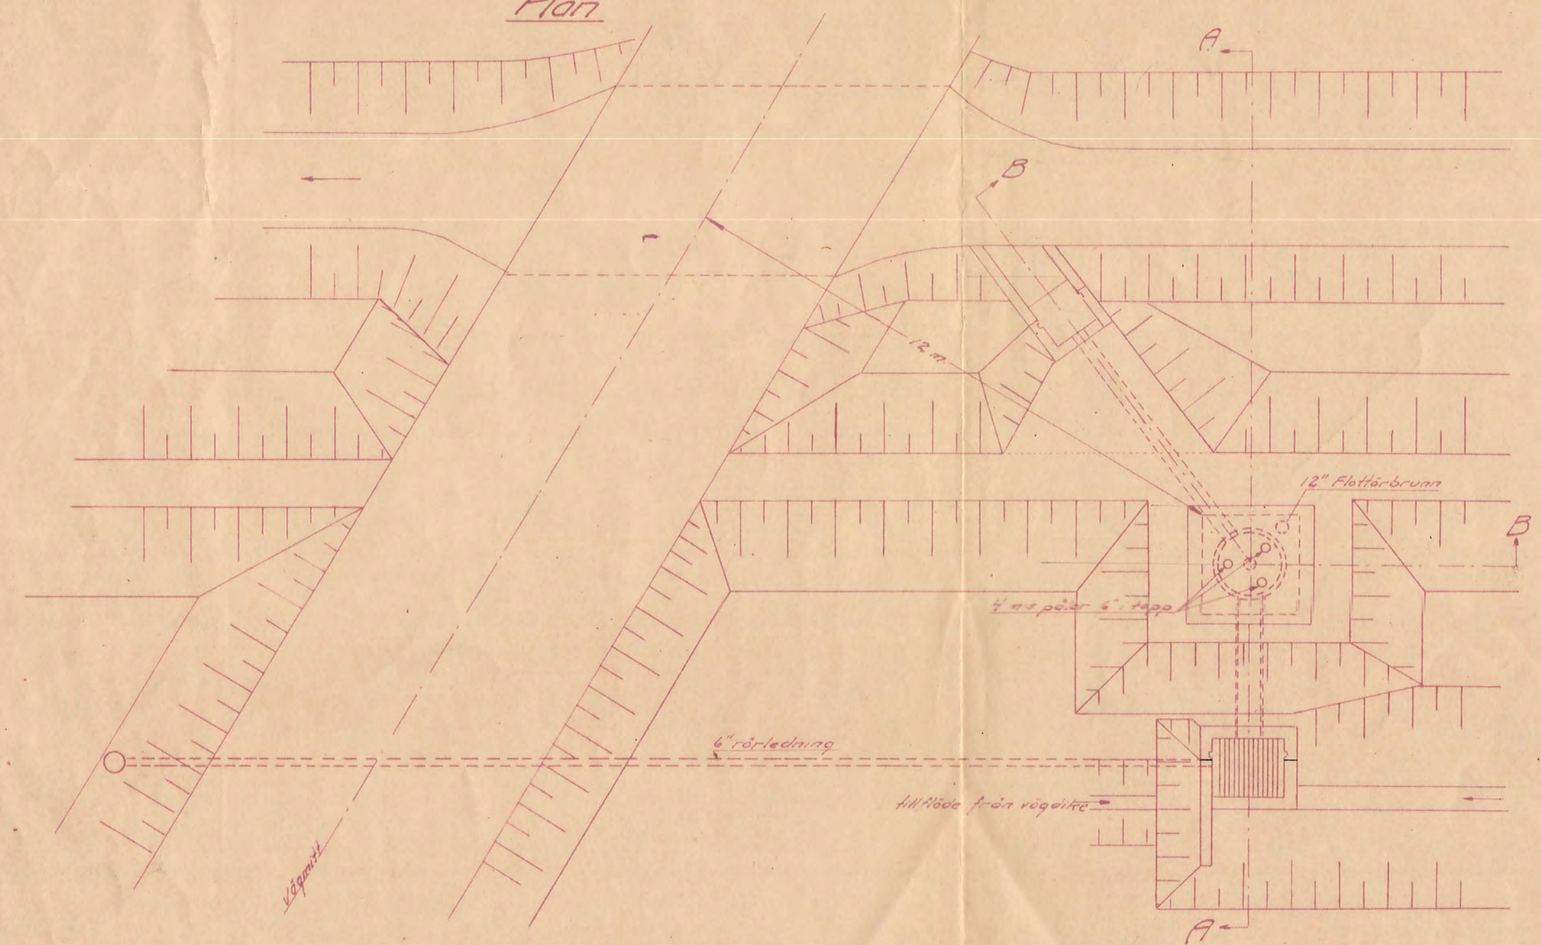

"Ås invallnings- och diknings företag av år 1938"

Förslag upprättat vid laga syneförrättning år 1938 av

Karl S. Roos

Statens lantbruksstipendiat

Pumpanläggning

Avskrift.

Genom Kungl. Majits nådiga brev den 3 mars 1939 fastställd tillefterrättelse vid arbetets utförande.

Stockholm den 14 mars 1939.

På Kungl. Lantbruksstyrelsens vägnar:

Albert Smith.

Avskriften bestyrkes å tjänstens vägnar.

Martin Ringström.

Skala 1:100

0 0.5 0 1 2 3 4 5 6 7 8 9 m

Rätt kopierat betygas:

Karl S. Roos.