

Förslag

i 2 blad till uttöande av forslagningsföretaget



Ör-Örslund

i Hölös socken av Södermanlands län

upprättat vid laga synförrättning åren 1938-1939 av

Martin Lingsström
Storås bonbruksförening

Skala 1:4000

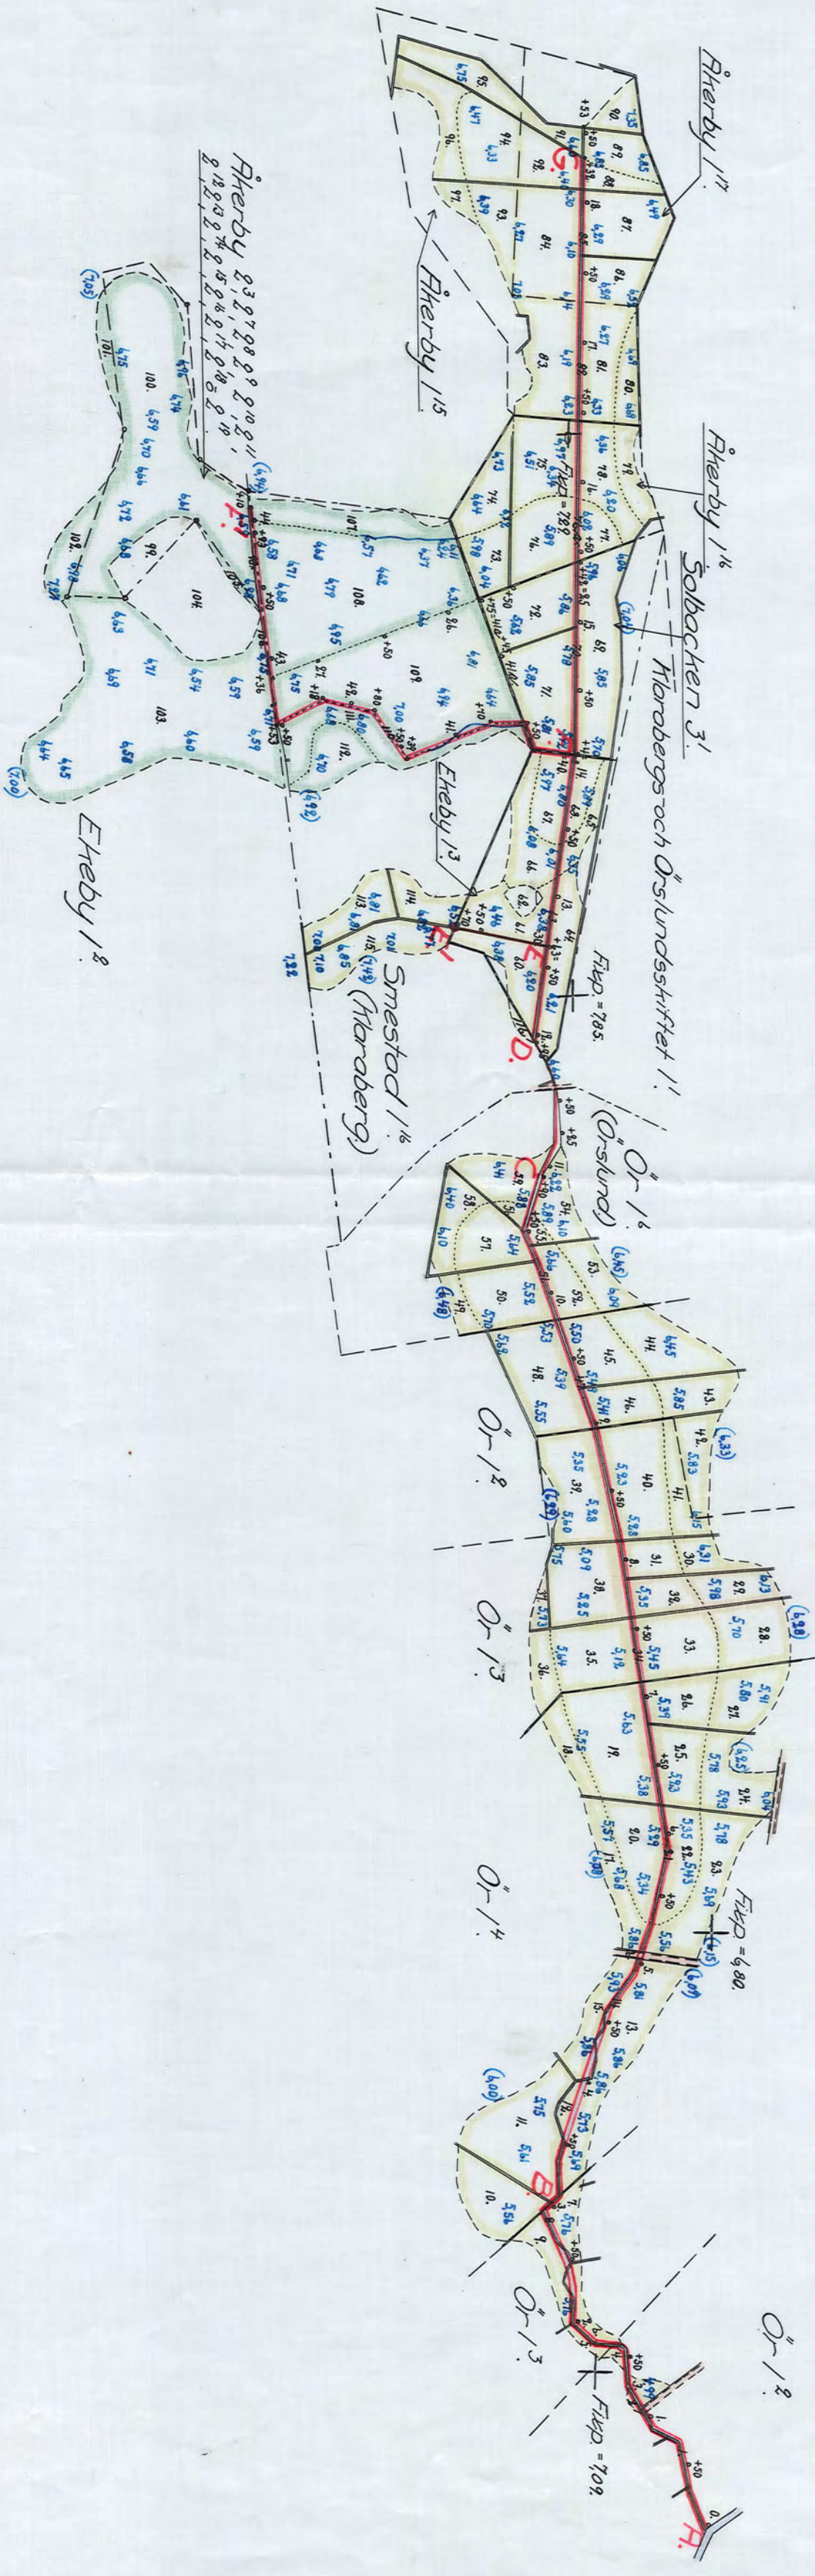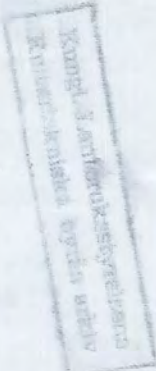

Aviskrift

Genom Kungl. Lantbruksstyrelsens beslut denna dag fastställd till efter-
rättelse vid arbetets utförande.

Stockholm den 1 juli 1940.

På Kungl. Lantbruksstyrelsens vägnar:

Hjalmar Forsman.

Utskriften bestyrkes af Hjärtens vägnar:

Martin Lingsström.