Blad 1.

Förslag

i 2 blad till utförande av torrläggningsföretaget

Ör-Örslund

i Hölö socken av Södermanlands län,

upprättat vid laga syneförrättning åren 1938-1939 av

Martin Ingström

Statens lantbruksingeniör.

meter. 100 50 0 100 Skala 1:4000 200 300 400 500 meter.

Kungl. Lantbruksstyrelsens
Kulturtekniska byrås arkiv

Genom Kungl. Lantbruksstyrelsens beslut denna dag fastställd till efterrättelse vid arbetets utförande.

Stockholm den 10 maj 1941

På Kungl. Lantbruksstyrelsens vägnar

Hjalmar Forsman

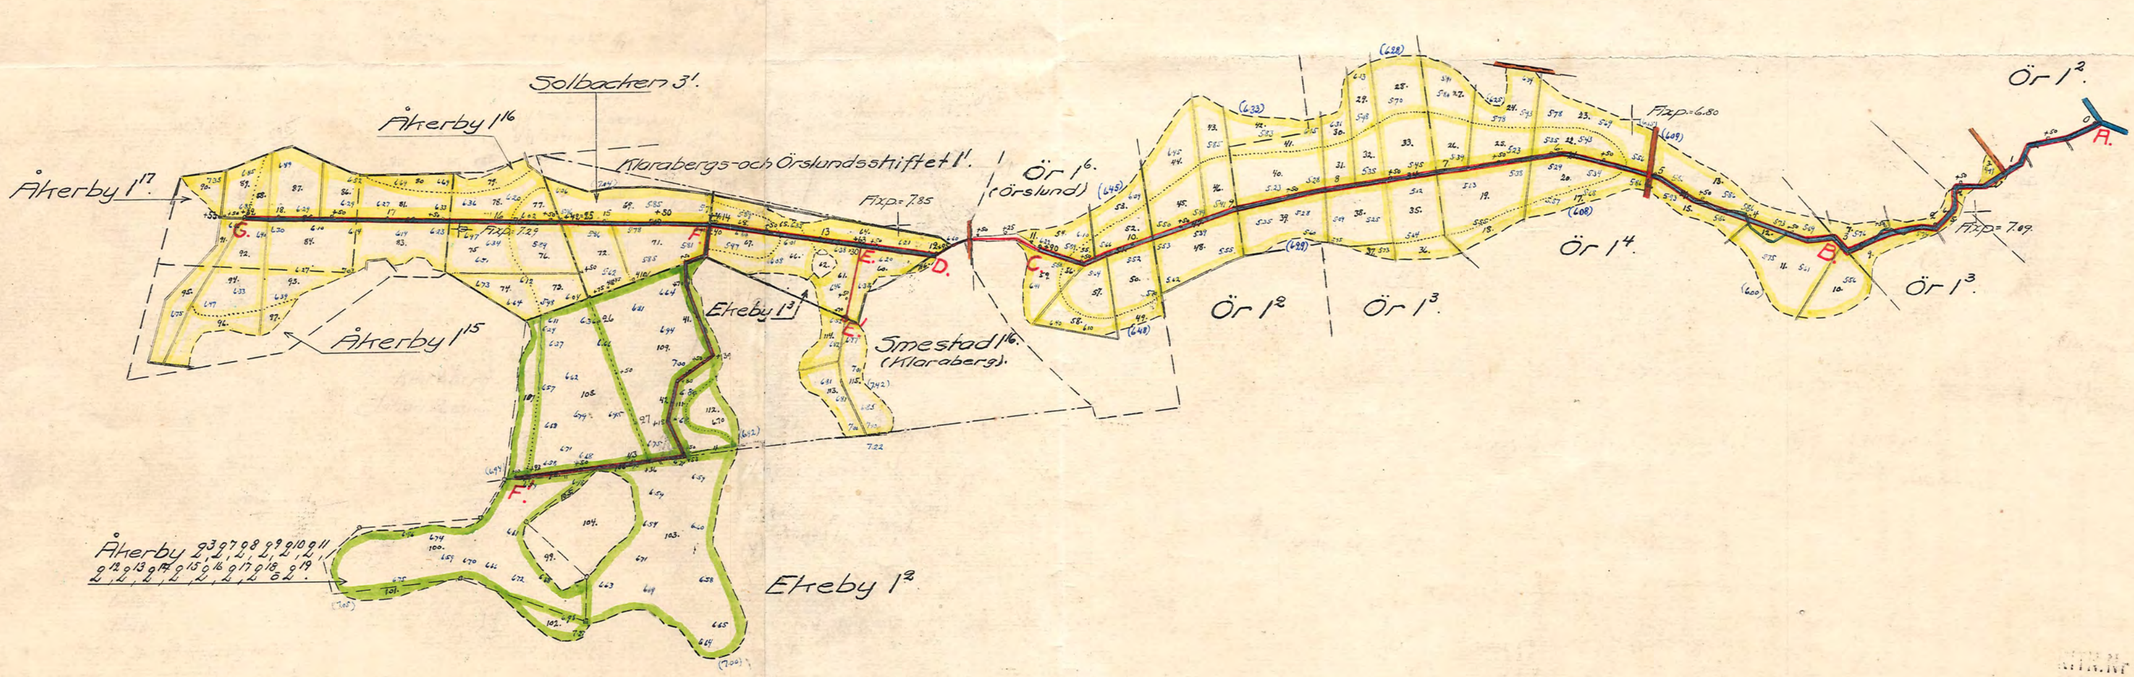

D 2*0310

Nr 29.6 Sörmland 2 rutor