Blad 3.

Förslag

i 3 blad till utförande av torrläggningsföretaget

Bergshammar-Blackstad-Ekeby

i Bergshammars och Tuna socknar av Södermanlands län, upprättat vid laga syneförrättning åren 1938-1939 av

[signature]

Statens lantbruksingenjör.

Kungl. Lantbruksstyrelsens
Kulturtekniska byrås arkiv

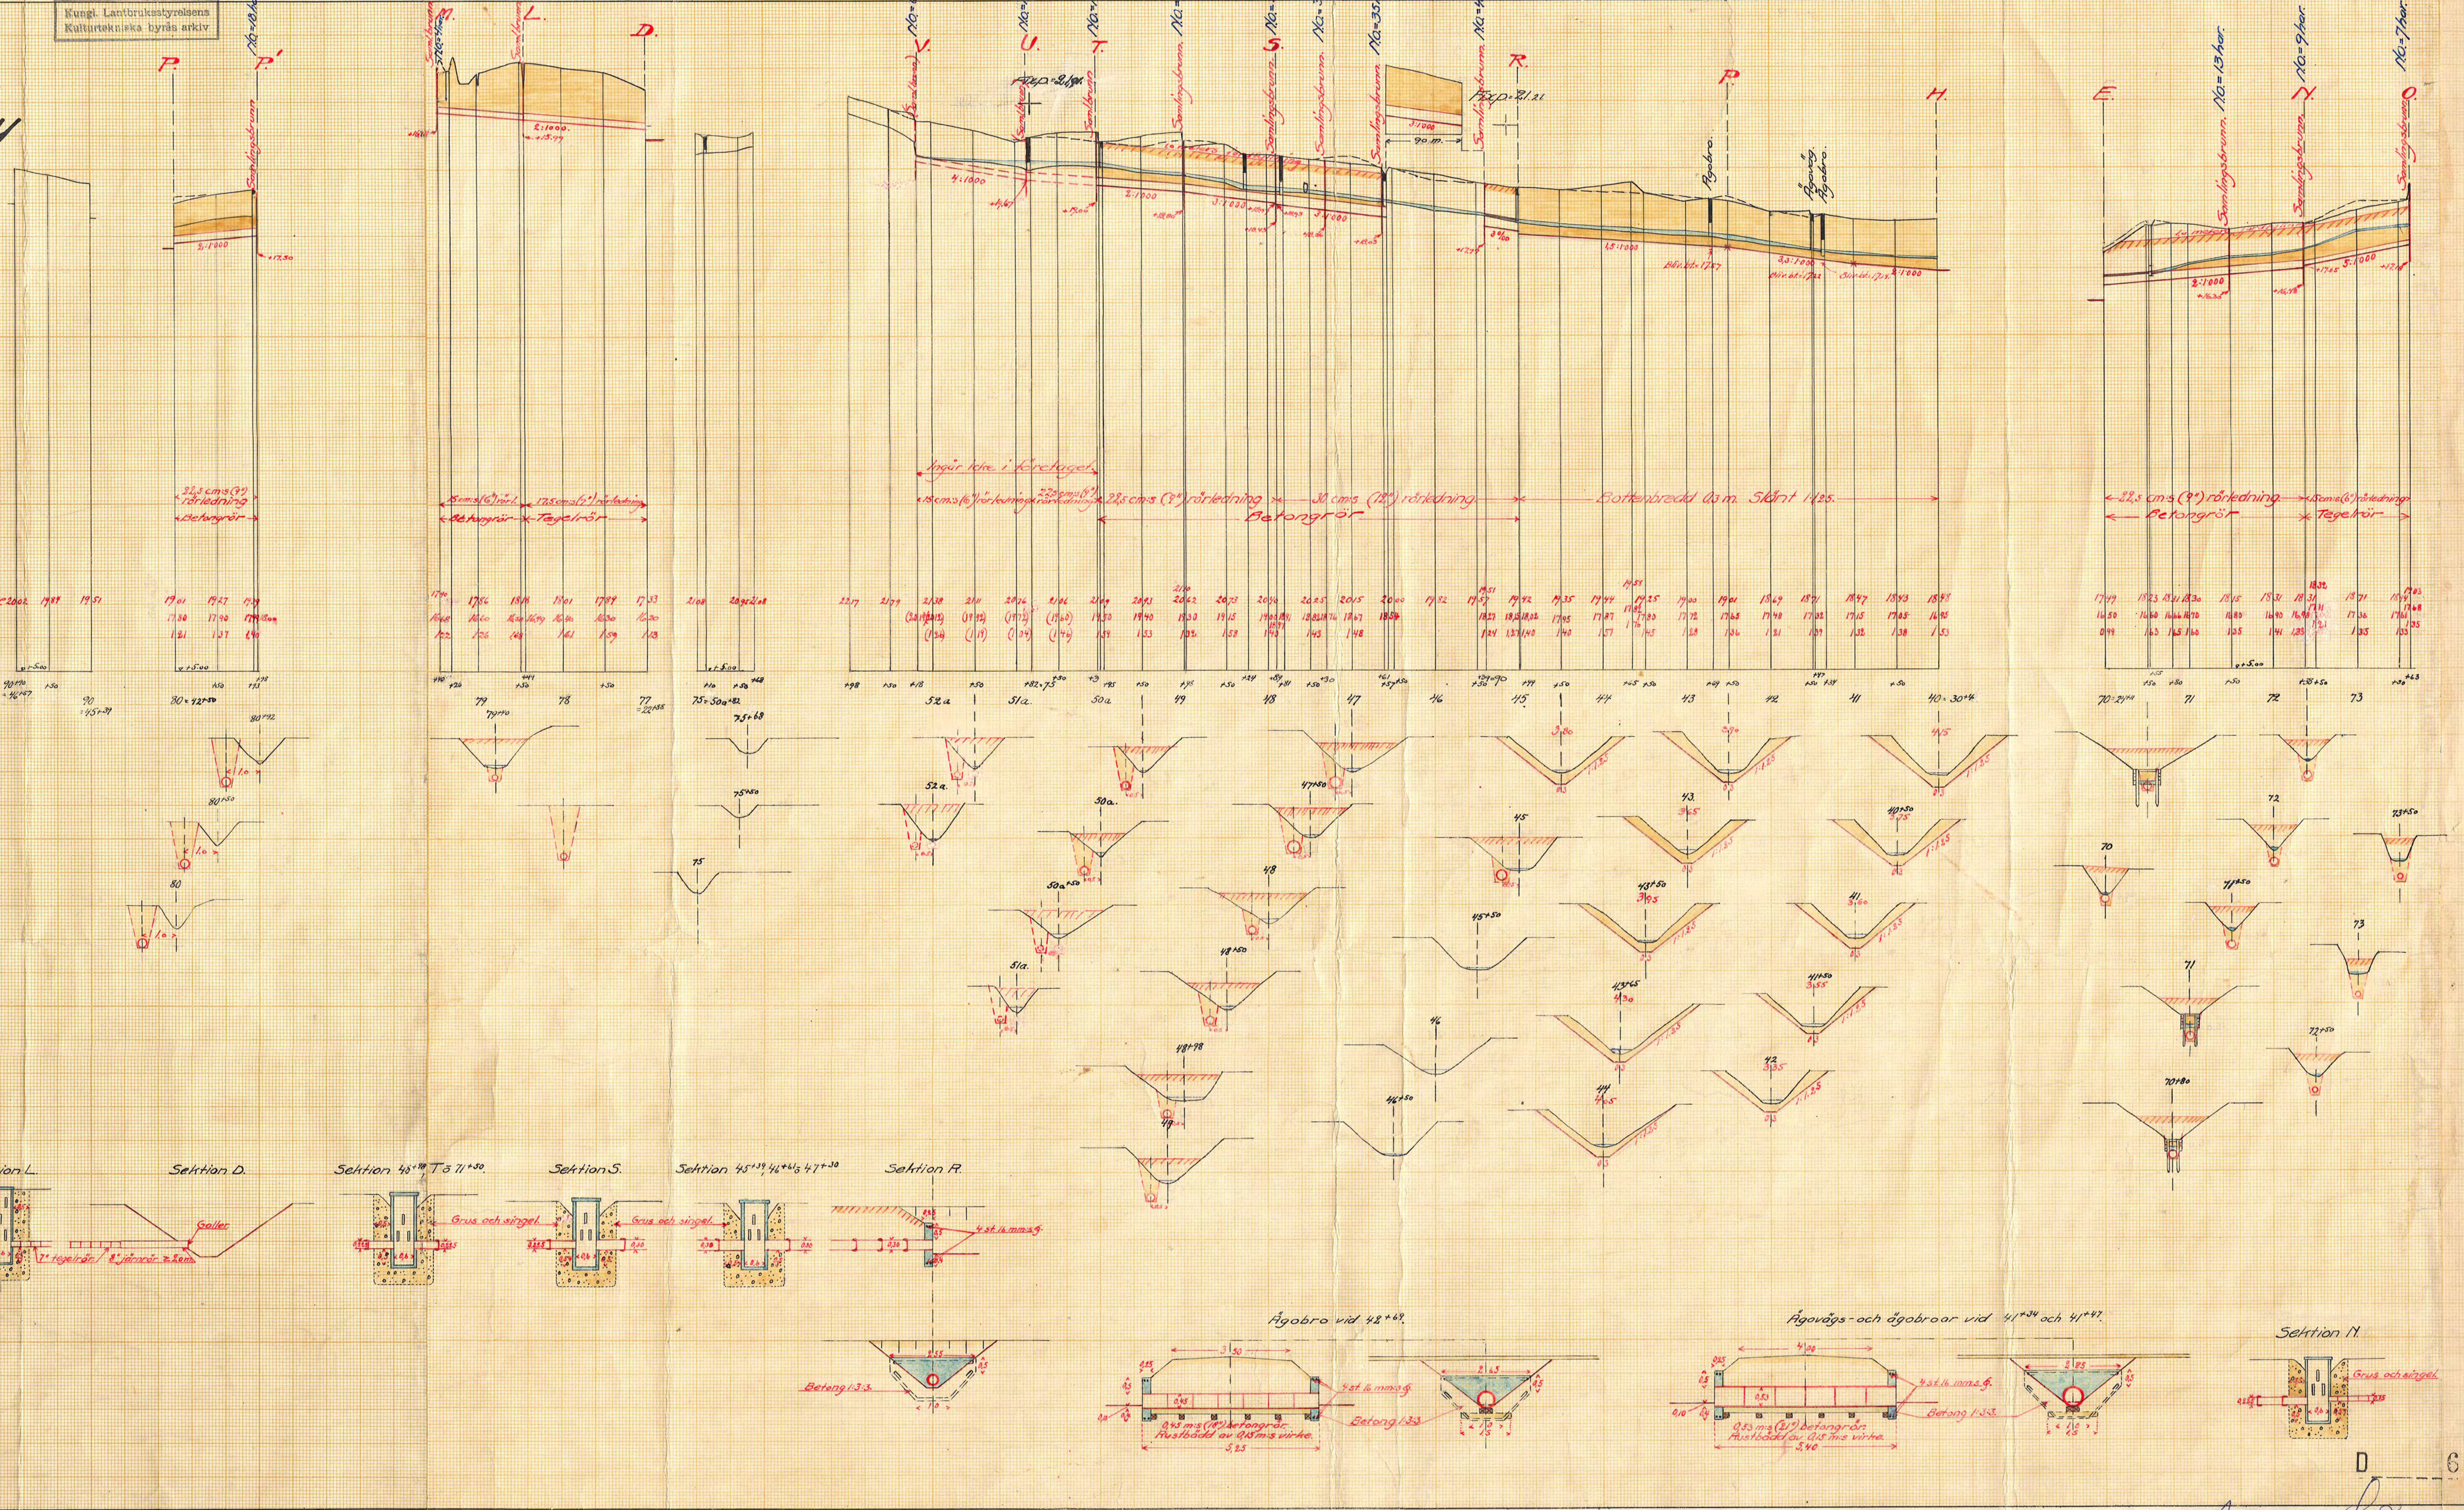

RITN.Nr 003
D 6*0312 3
Nr 311 Sörmland 3 sitr
4301S.