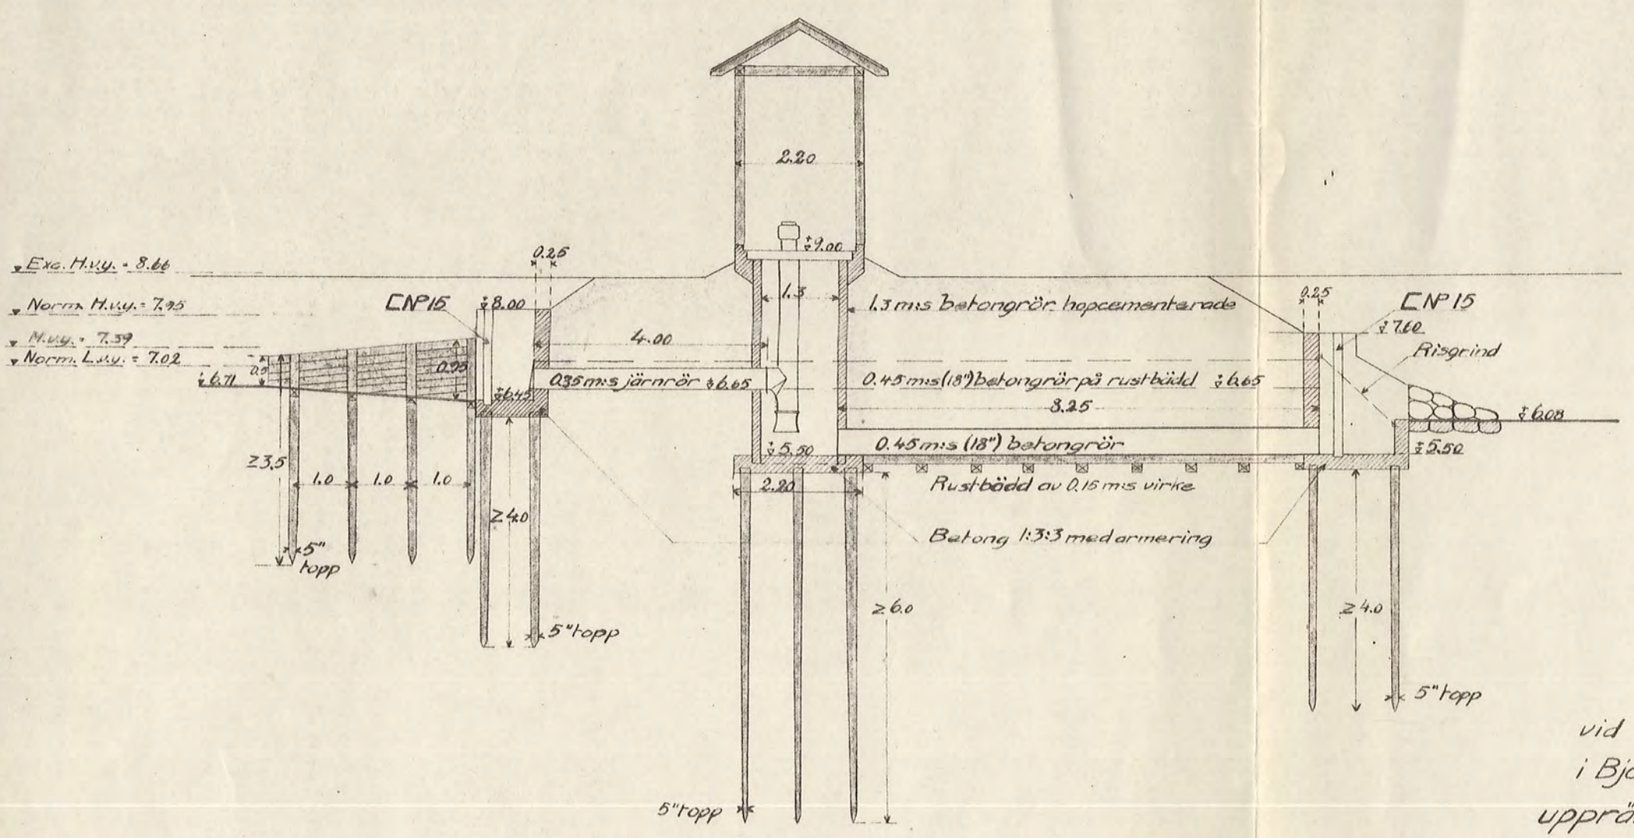

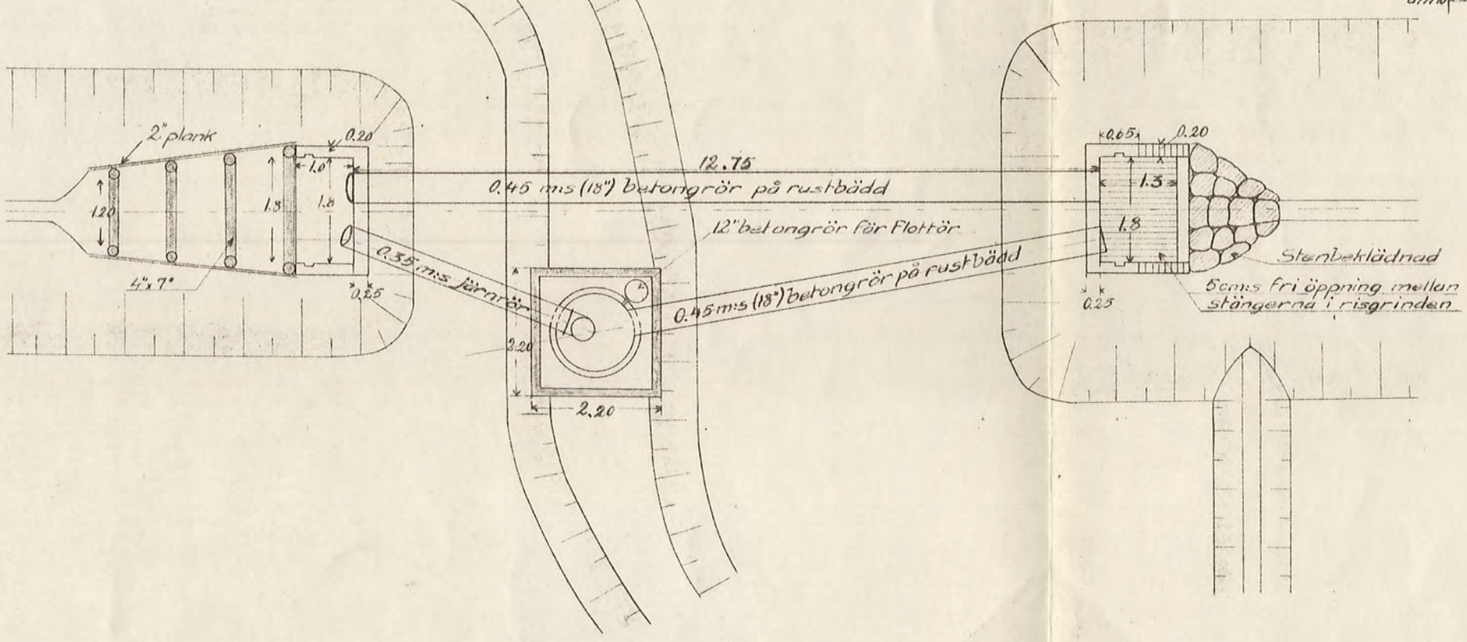

Förslag till pumpstation
vid Danbyholms invallningsföretag
i Björkviks socken av Södermanlands län,
upprättat vid laga syneförrättning år 1939 av
Martin Ingström

Statens lantbruksingeniör.

Skala 1:100

dm 0 1 2 3 4 5 6 7 8 9 meter