Blad 2.

Kungl. Lantbruksstyrelsens
Kulturtekniska byrås arkiv

Förslag

i 2 blad till utförande av torrläggningsföretaget

Hälböck-Hvinsätter

i Strödlinge socken av Södermanlands län,

upprättat vid laga syneförrättning åren 1939-1940 av

Martin Ringström.

Statens lantbruksingenjör.

Strala

för längd 1:4000

100 0 100 200 300 Meter.

för höjd och sektioner 1:100.

Avskrift.

Genom Kungl. Lantbruksstyrelsens beslut denna dag fastställd till efterrättelse vid arbetets utförande.

Stockholm den 15 maj 1941.

På Kungl. Lantbruksstyrelsens vägnar

Hjalmar Forsman.

Avskriften bestyrkes å Kungl. Lantbruksstyrelsens vägnar:

Martin Ringström

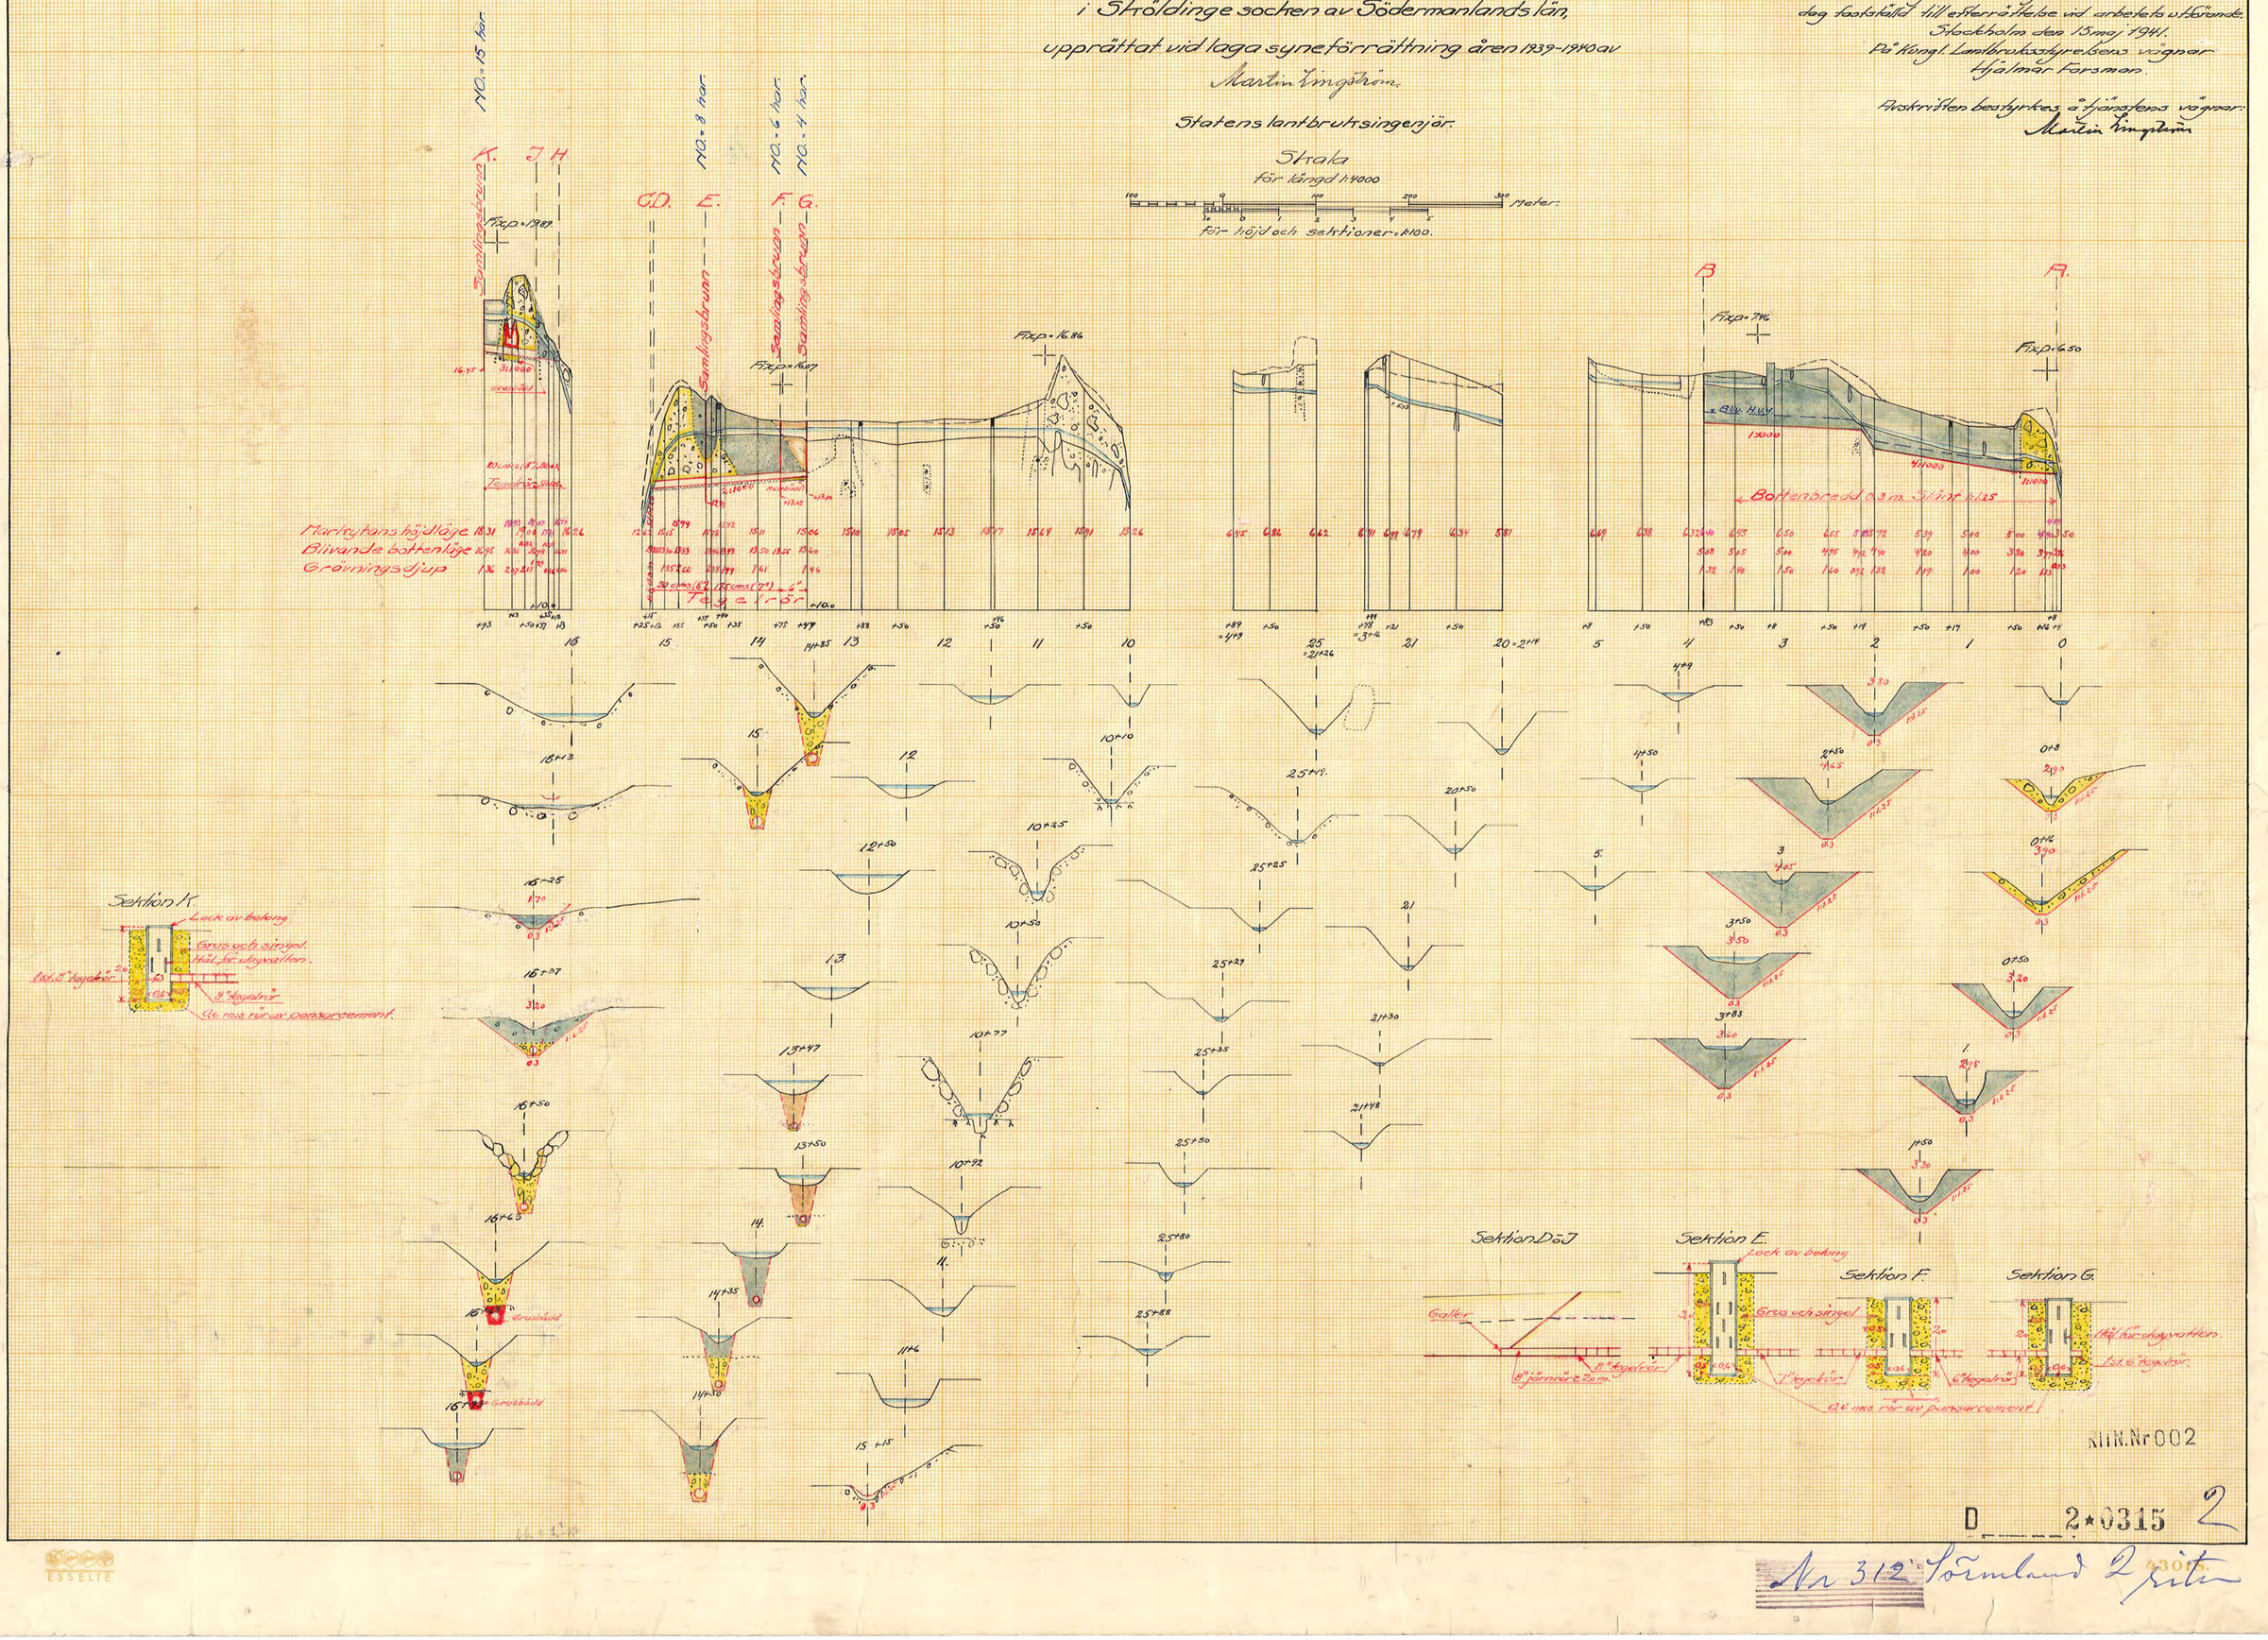

MIN. Nr 002

D 2★0315 2

Nr 312 Sörmland 2 priter