


Förslag
i 2 blad till utförande av torrlägningsföretaget
Hälleråd-Lindebol
i Västra Vingåkers socken av Södermanlands län;
upprättat vid laga syneförrättning åren 1938-1939 av

Martin Ljungström
Statens lantbruksingenjör.

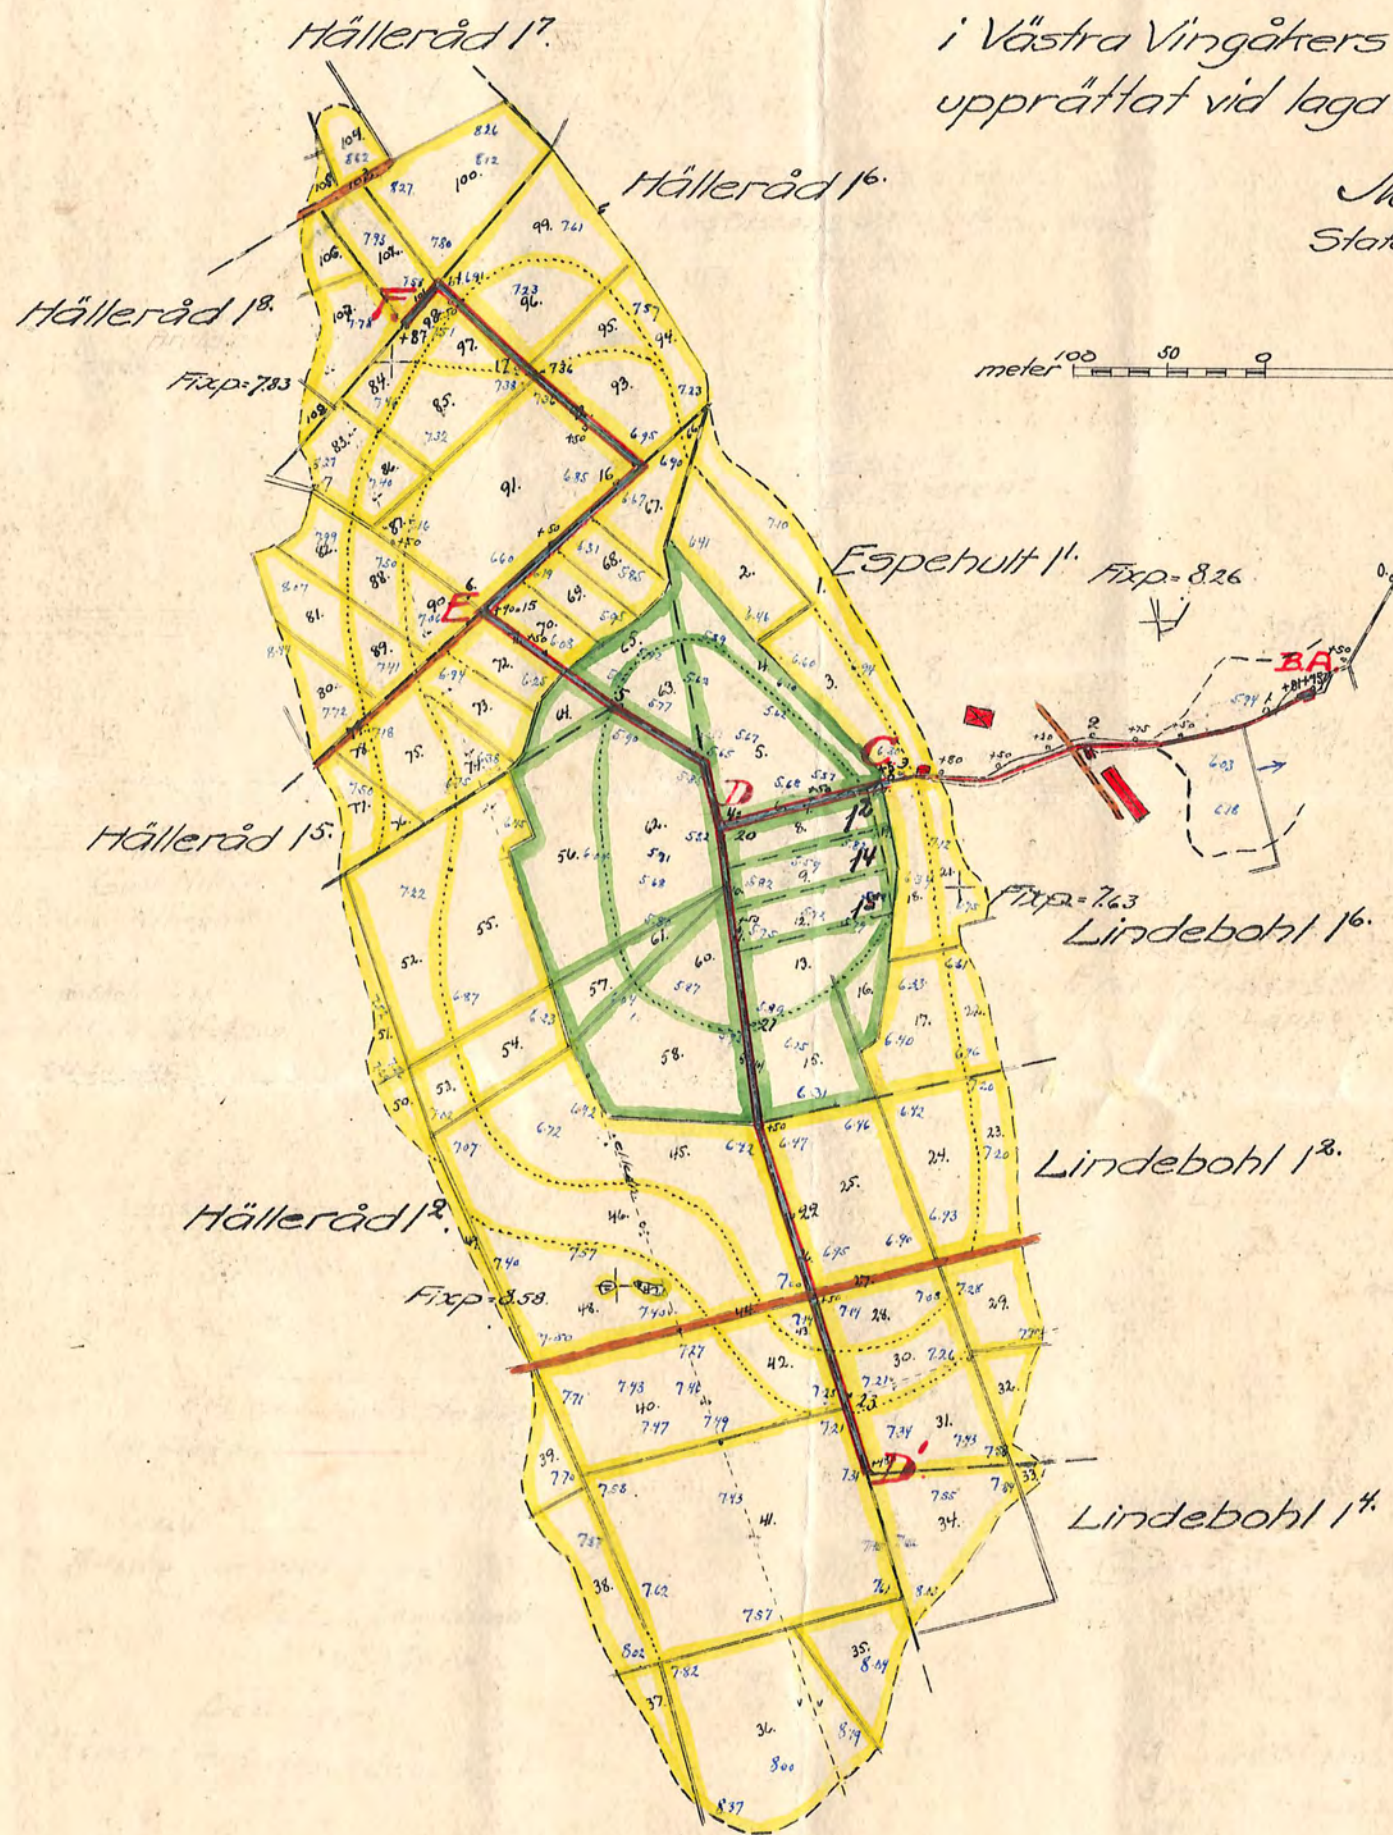

Skala 1:4000
meter 100 50 0 100 200 300 400 meter.

Kungl. Lantbruksstyrelsens
Kulturgeografiska byrås arkiv

Genom Kungl. Lantbruksstyrelsens
beslut denna dag fastställd till efter-
rättelse vid arbetets utförande.

Stockholm den 30 april 1941.
På Kungl. Lantbruksstyrelsens vägnar

Hjalmar Forsman

ANR-001

D 2-0217 /

Ar 243 Södermanland 2 rit