

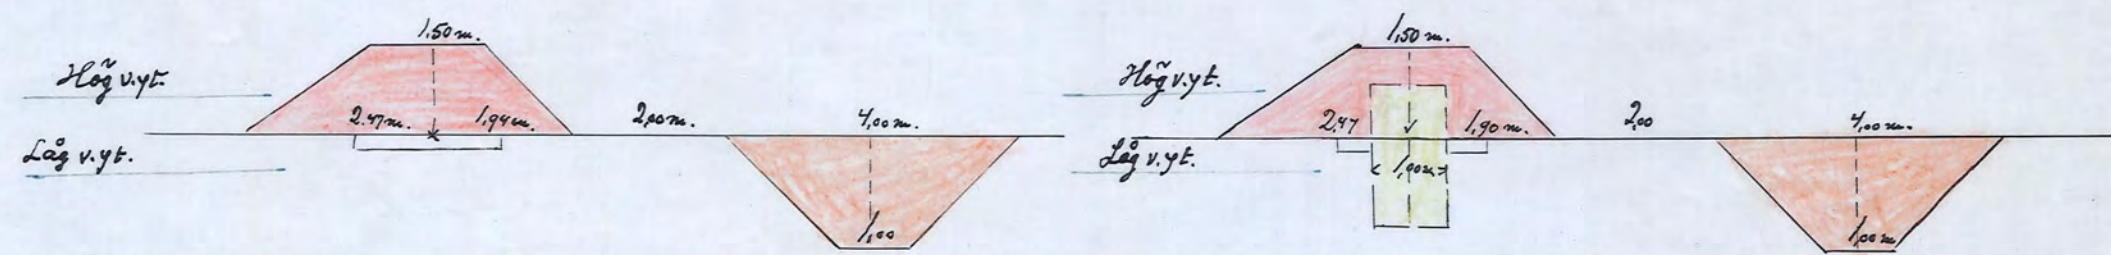
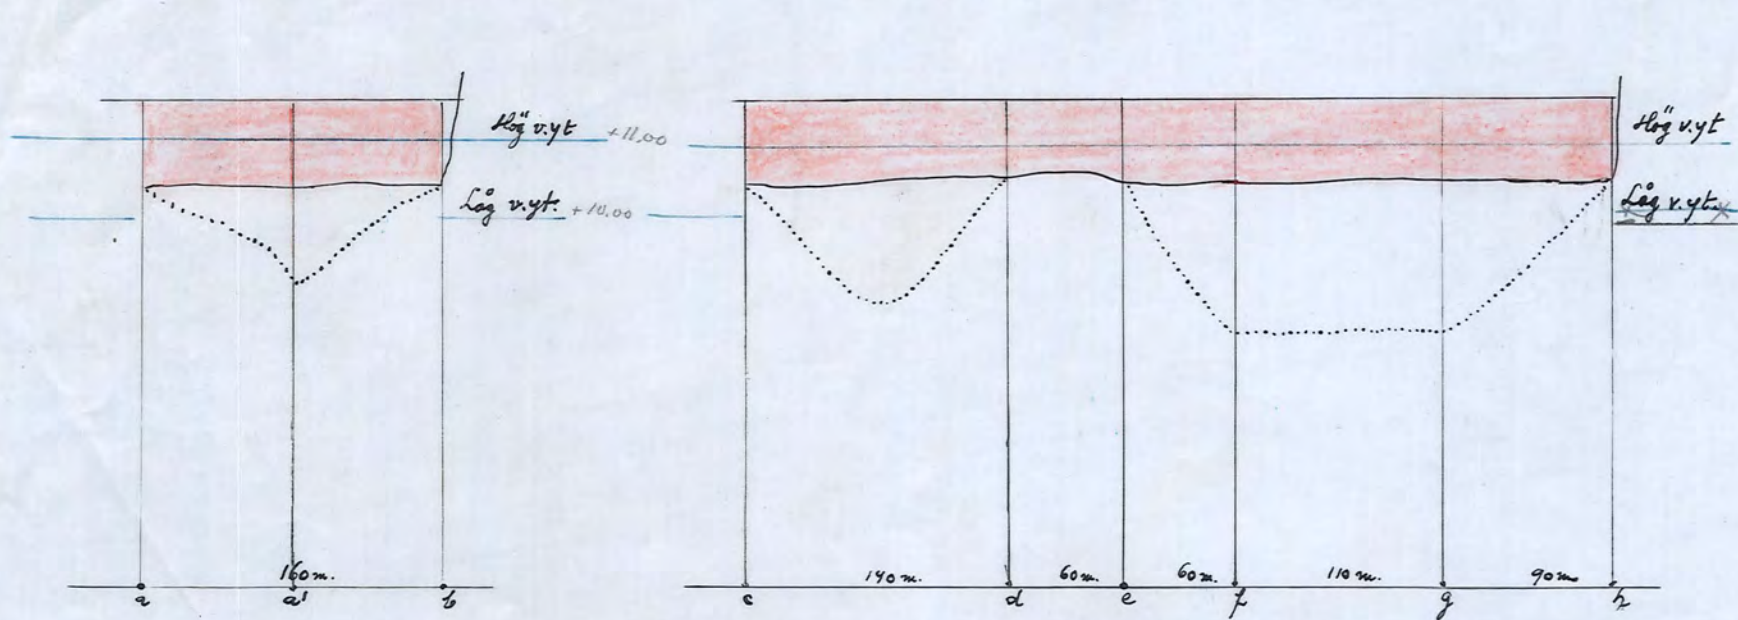
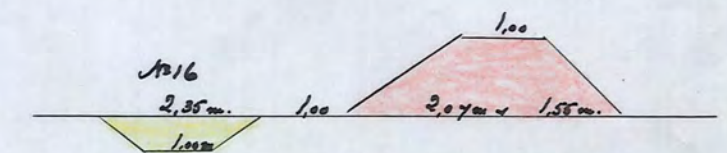


Ritning till vallar



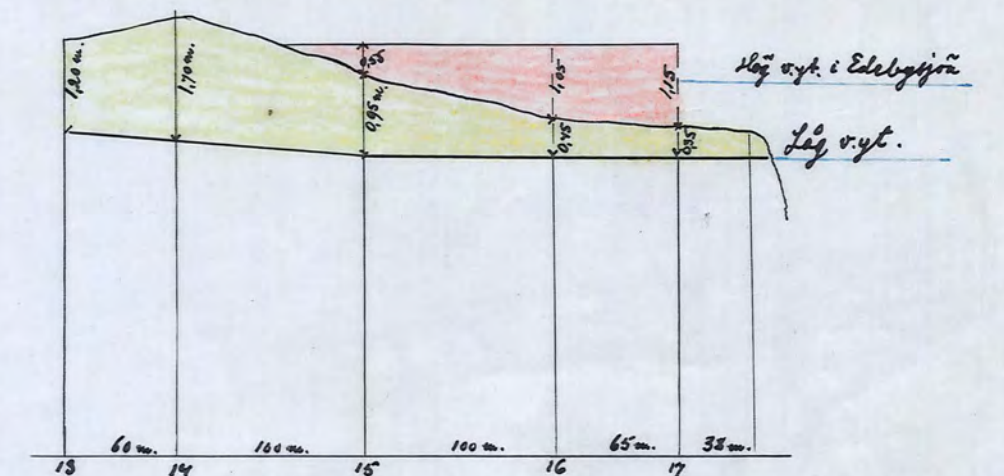


Profil af isoleringsdike.


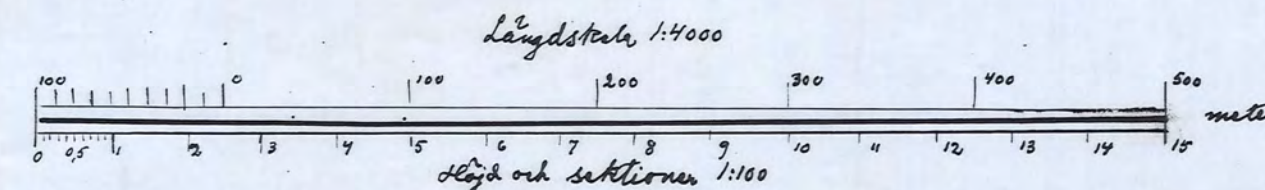


Profileringar.

bro i Pilgatan

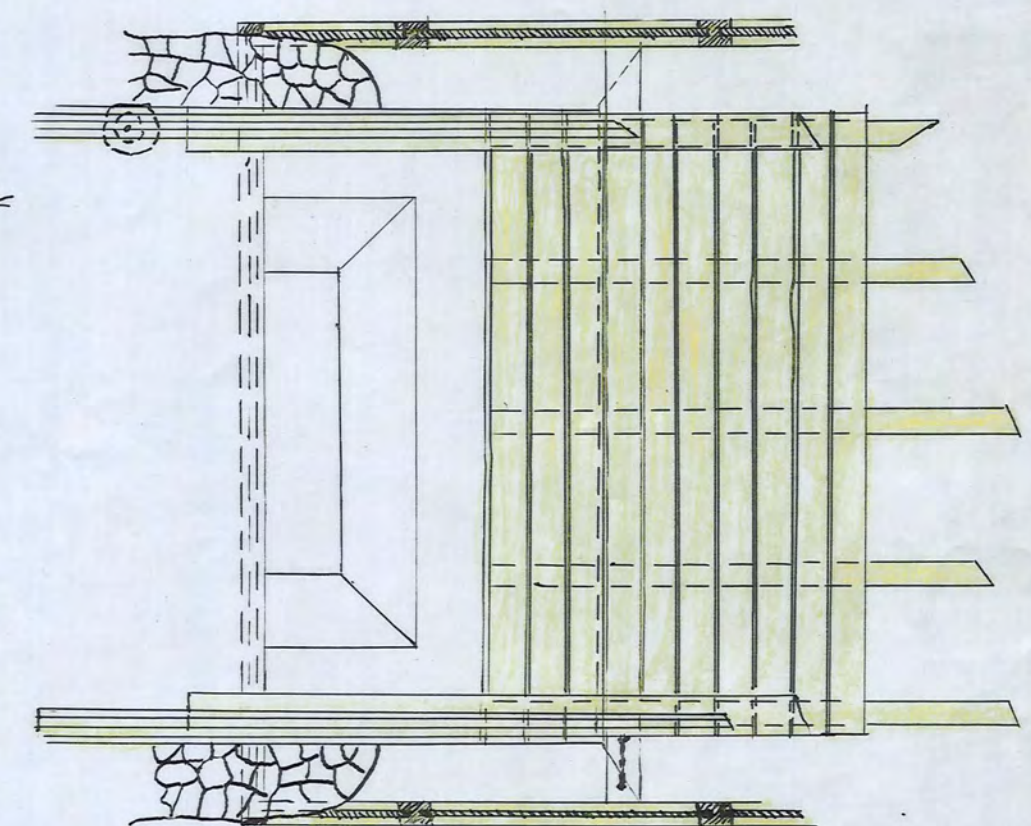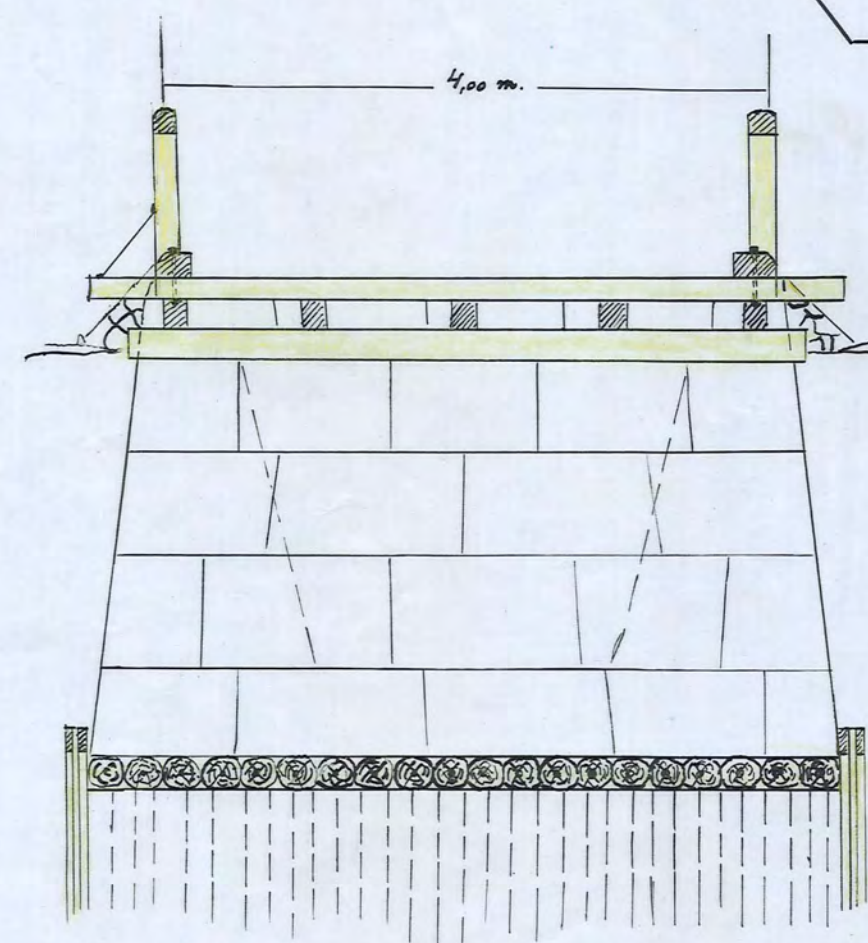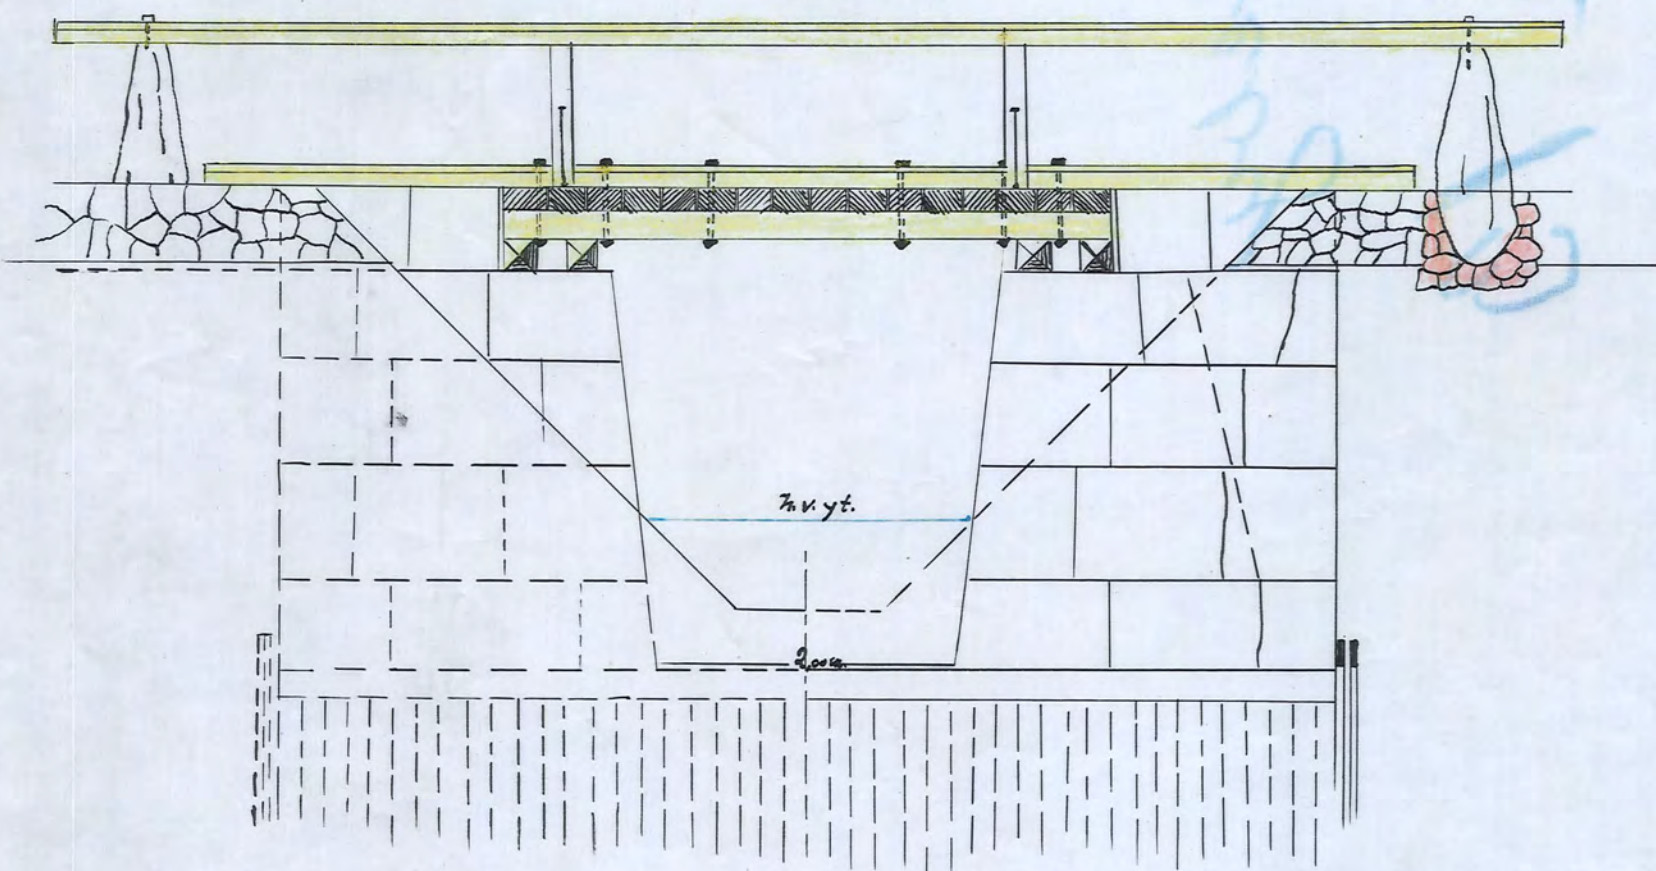

gårdesbro vid N: 13 i isoleringsdike.

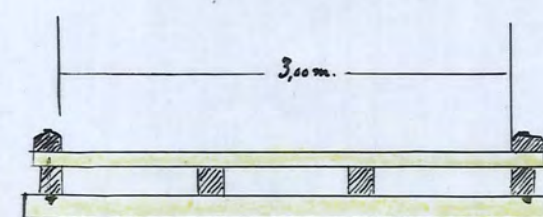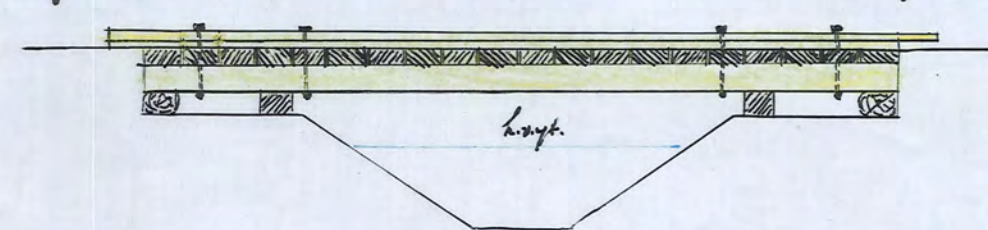

Anom Houghs Maj:ts nädiga bref af den 18 Juni 1902 fastställt till efterrättelse vid arbetets utförande med beträffande intressenten att minska bottbredden i sträckan N: 44 + 44 meter - N: 54 af diket län B. - D. - C. från Järn-
Nagarna 1 meter till 0.3 meter. Stockholm den 5 Augusti 1902

A. Houghs Maj: och Mattenbyggnadsstyrelsens vägnär

O. A. Lindahl

Johan Björnström

Förelägg till jordäggning och odling af vattensjuka marker till 1 vett. Edeby
uti Ripsa socken, Rönne härad af Södermanlands län, upprättadt år 1901 af

Bror Emil Hildebrand.

Nr 13 Södermanland 3 ritar

3*0032

Didimeras ex officio

Bror Emil Hildebrand

Kopierat av