Blad 1.

Kungl. Lantbruksstyrelsens
Kulturtekniska byrås arkiv

B. U. D. $\frac{6}{1939}$

ÖSTERBYGDENS
24 MAJ 1939
VATTENDOMSTOL

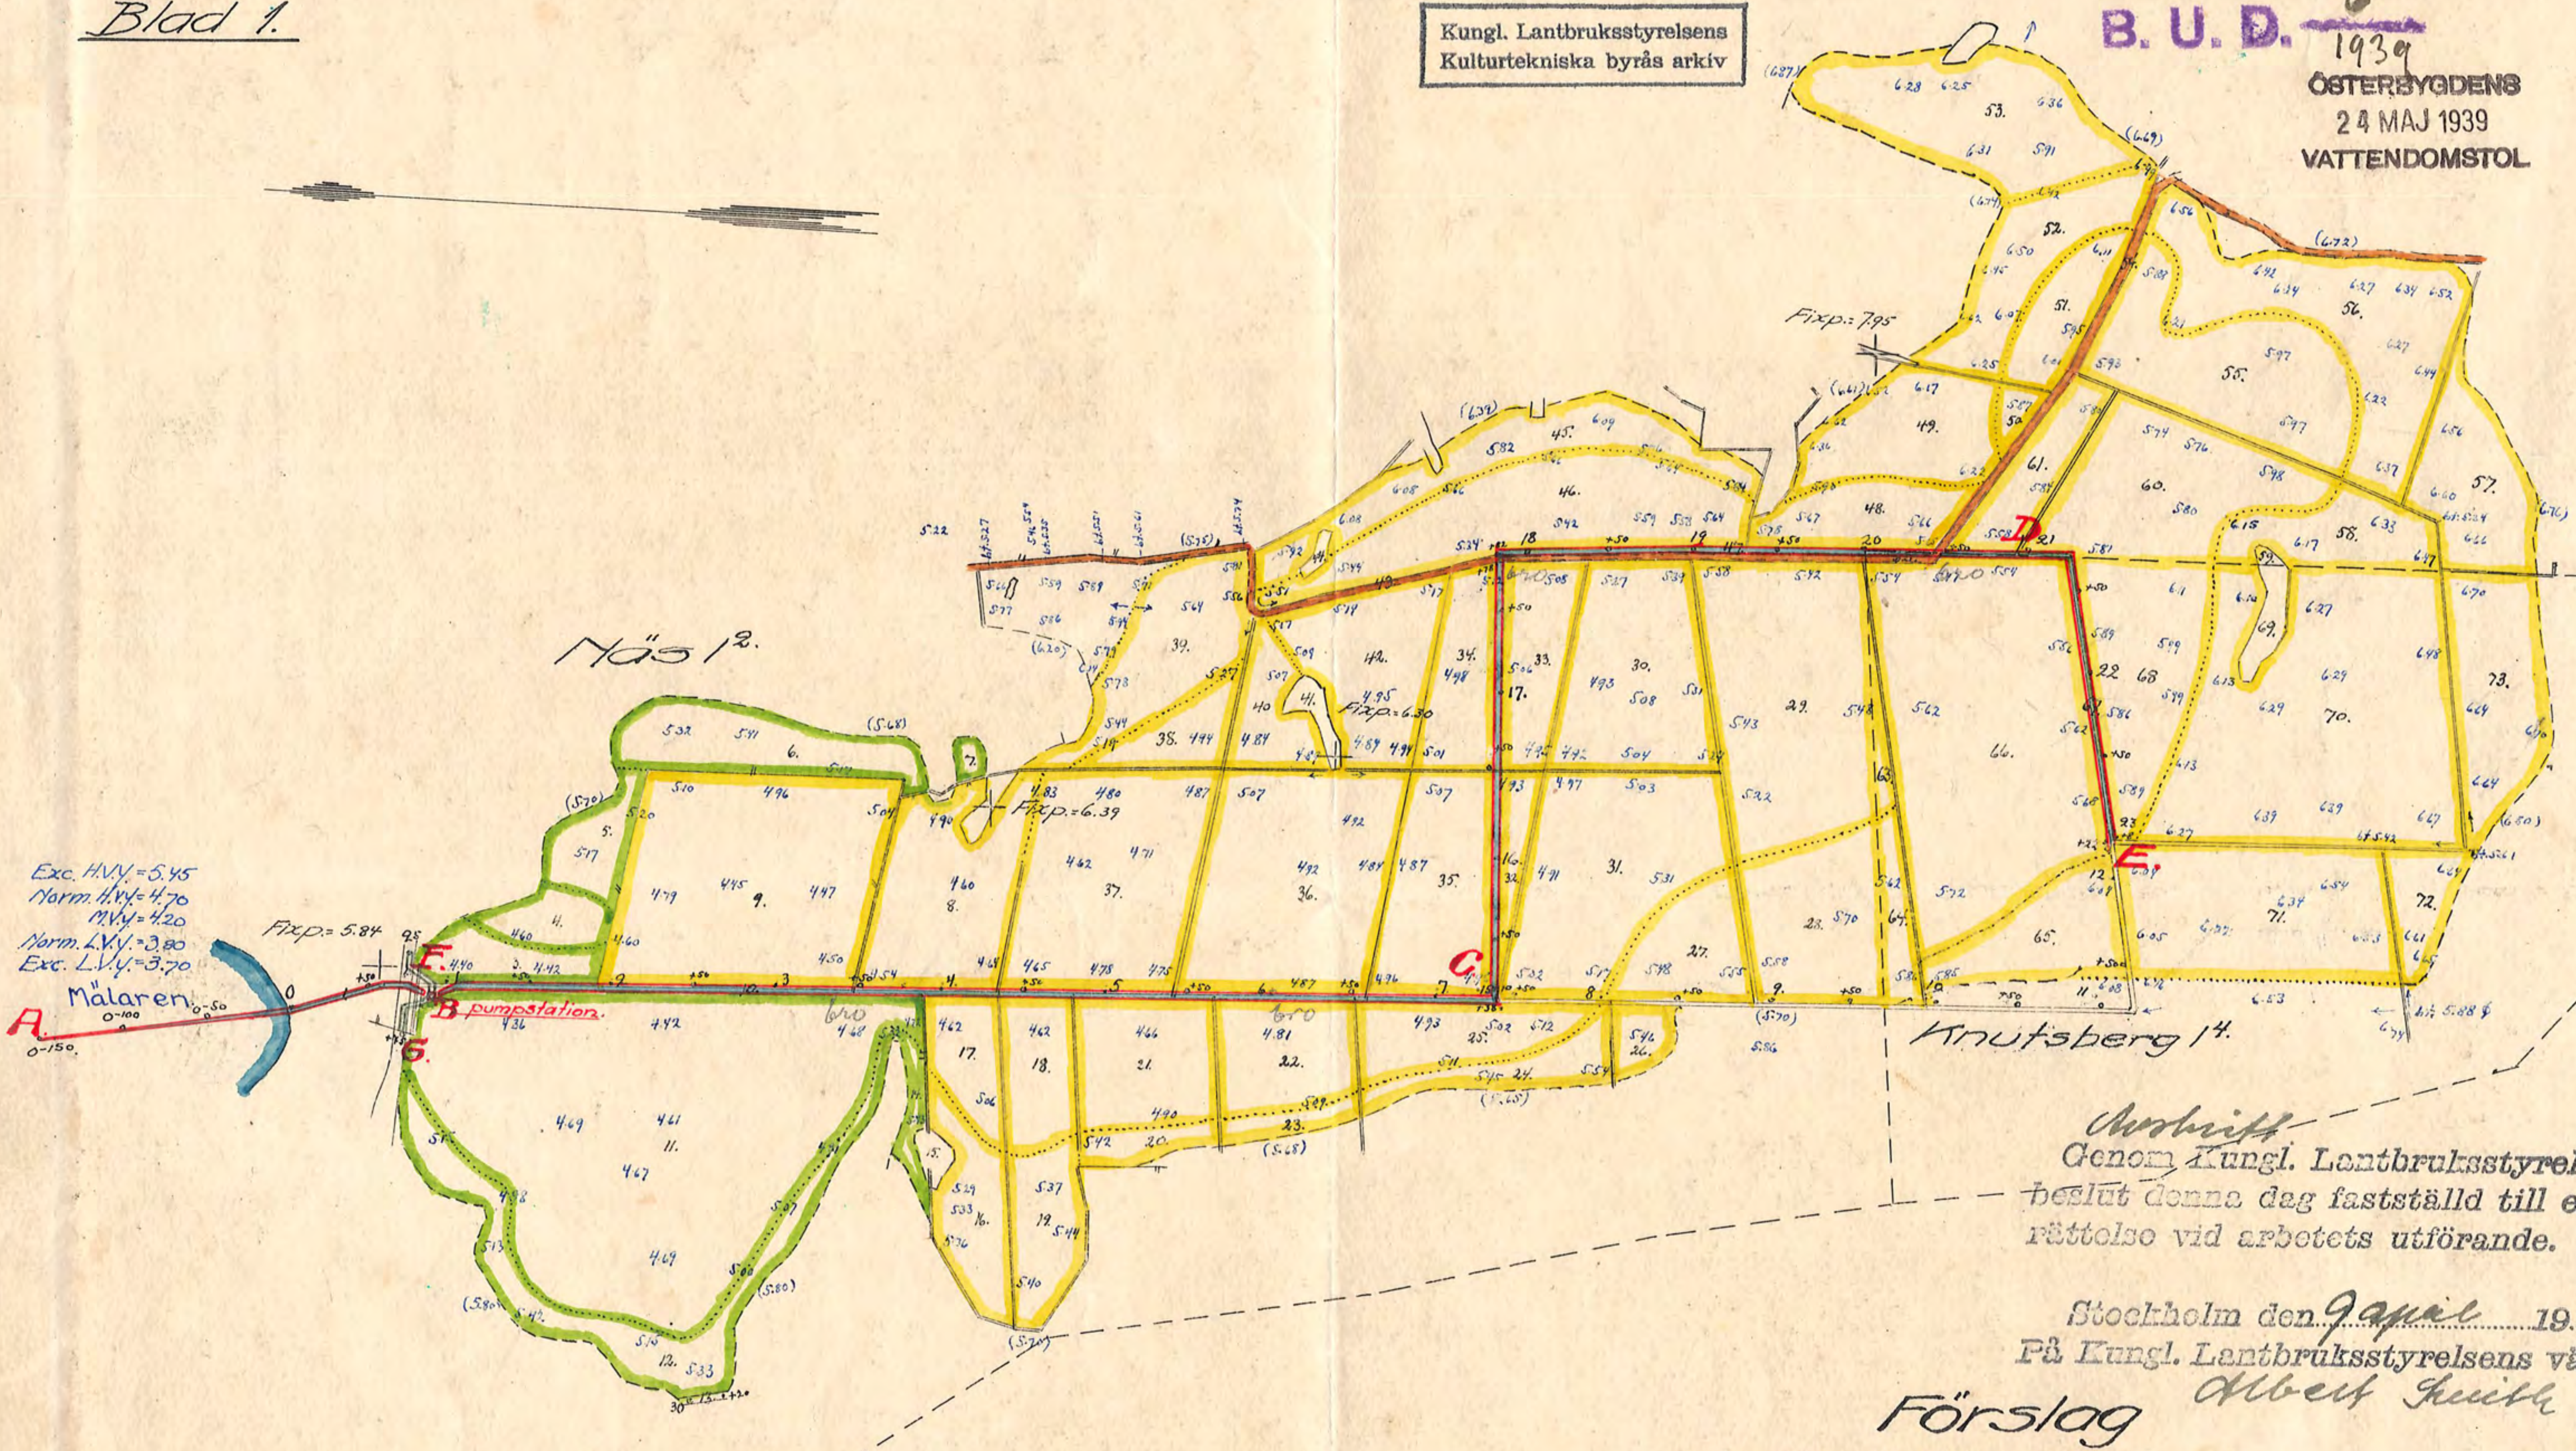

Avskrift

Genom Kungl. Lantbruksstyrelsens beslut denna dag fastställd till efterrättelse vid arbetets utförande.

Stockholm den 9 april 1941
På Kungl. Lantbruksstyrelsens vägnar
Albert Smith

Förslag
i 2 blad till utförande av
# Näs invallningsföretag
i Helgarö socken av Södermanlands län;
upprättat vid laga syneförrättning åren 1937-1939 av
Martin Ingström.
Statens lantbruksingenjör.

Skala 1:4000.
meter 100 50 0 100 200 300 400 meter.

Mätn.Nr C 01

D 2*0320 1

Nr 291 Sörmland 2 ritn