4
SÖDERBYGDENS VATTENDOMSTOL
18 JAN. 1941

Blad 2.

Förslag

i 2 blad till utförande av torrläggningsföretaget

Hässelängen - Grinda

i Lilla Malma socken av Södermanlands län,

upprättat vid laga syneförrättning år 1940 av

Martin Ljungström

Statens lantbruksingenjör.

Genom Kungl. Lantbruksstyrelsens beslut denna dag fastställd till efterrättelse vid arbetets utförande.

Stockholm den 31 oktober 1941

På Kungl. Lantbruksstyrelsens vägnar

Albert Fruitle

Skala

För längd 1:4000

100 0 100 200 300 Meter

1 0 1 2 3 4 5

För höjd, sektioner och brarritning 1:100.

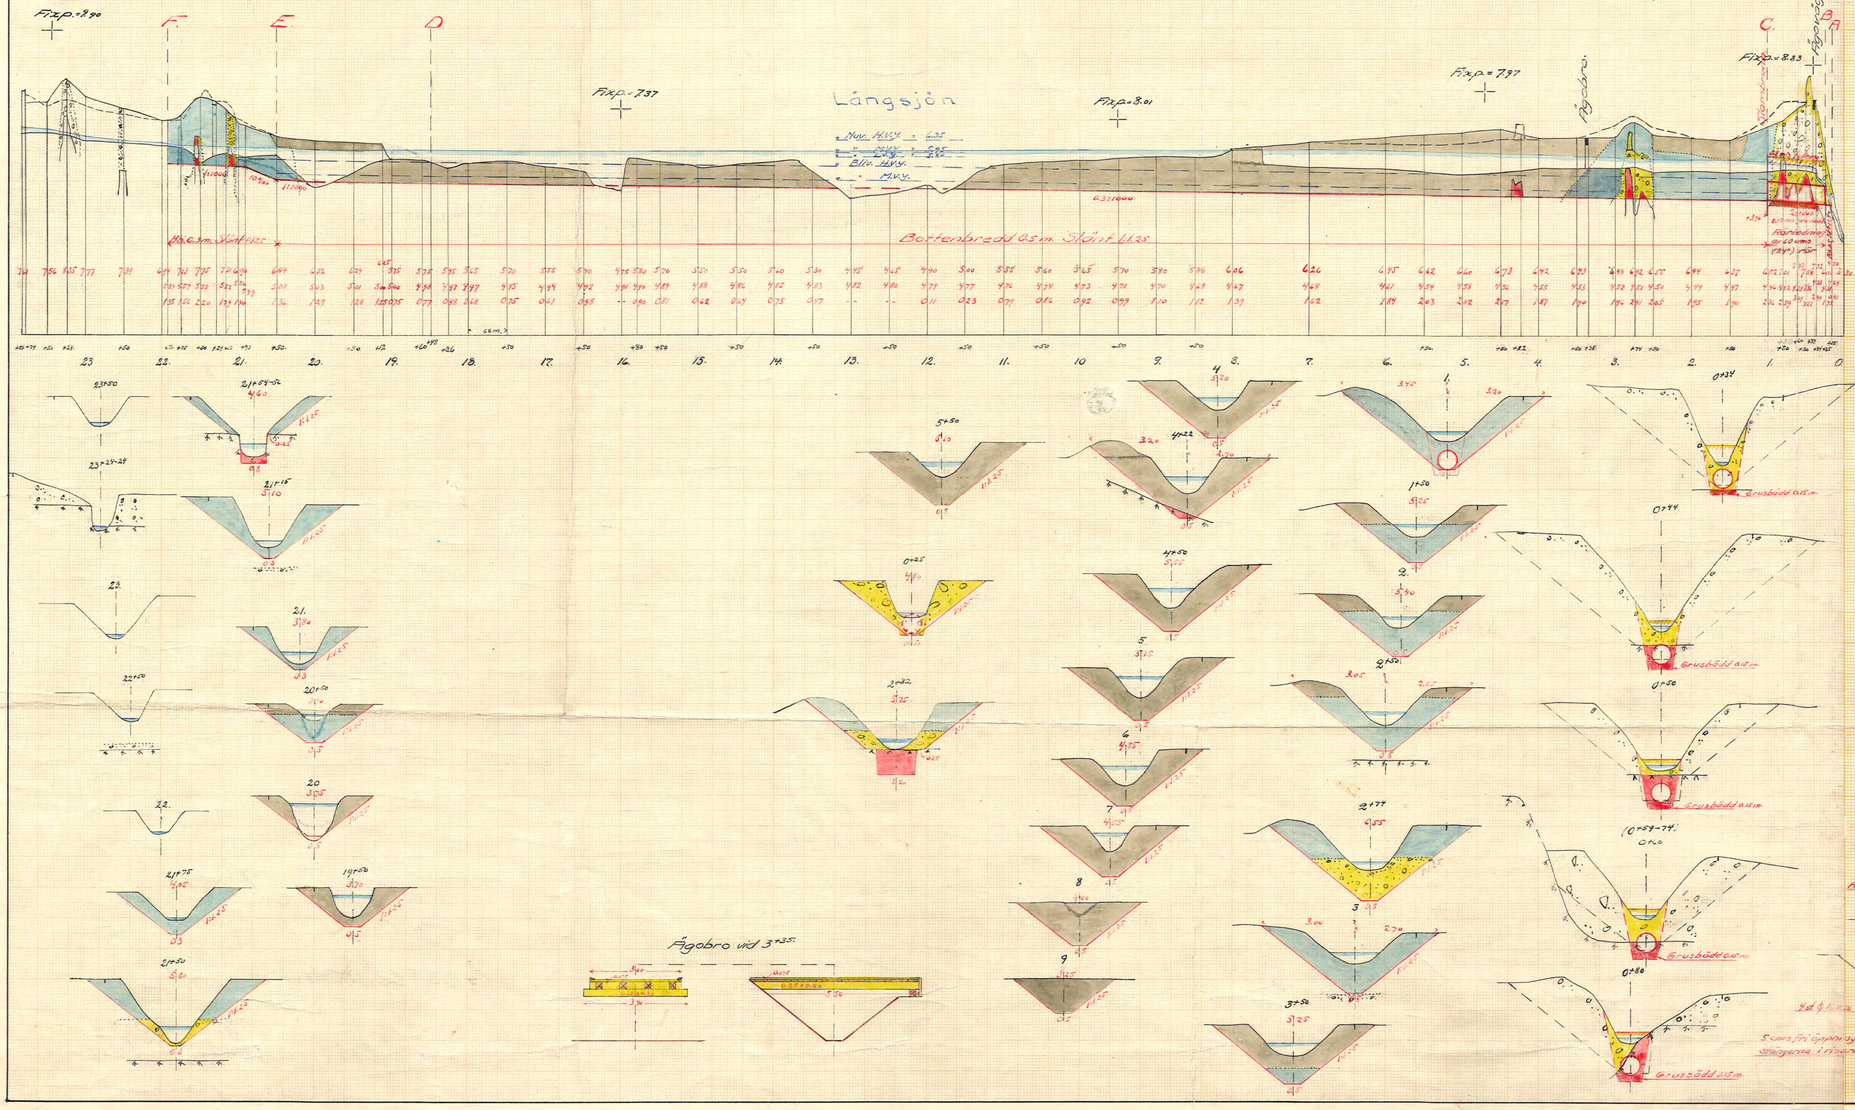

Kungl. Lantbrukstyrelsens Kulturtekniska byrås arkiv

MIN.Nr 002

D 2*0321

Ar 329 Sörmland 2 sn