430 S.

Blad 2.

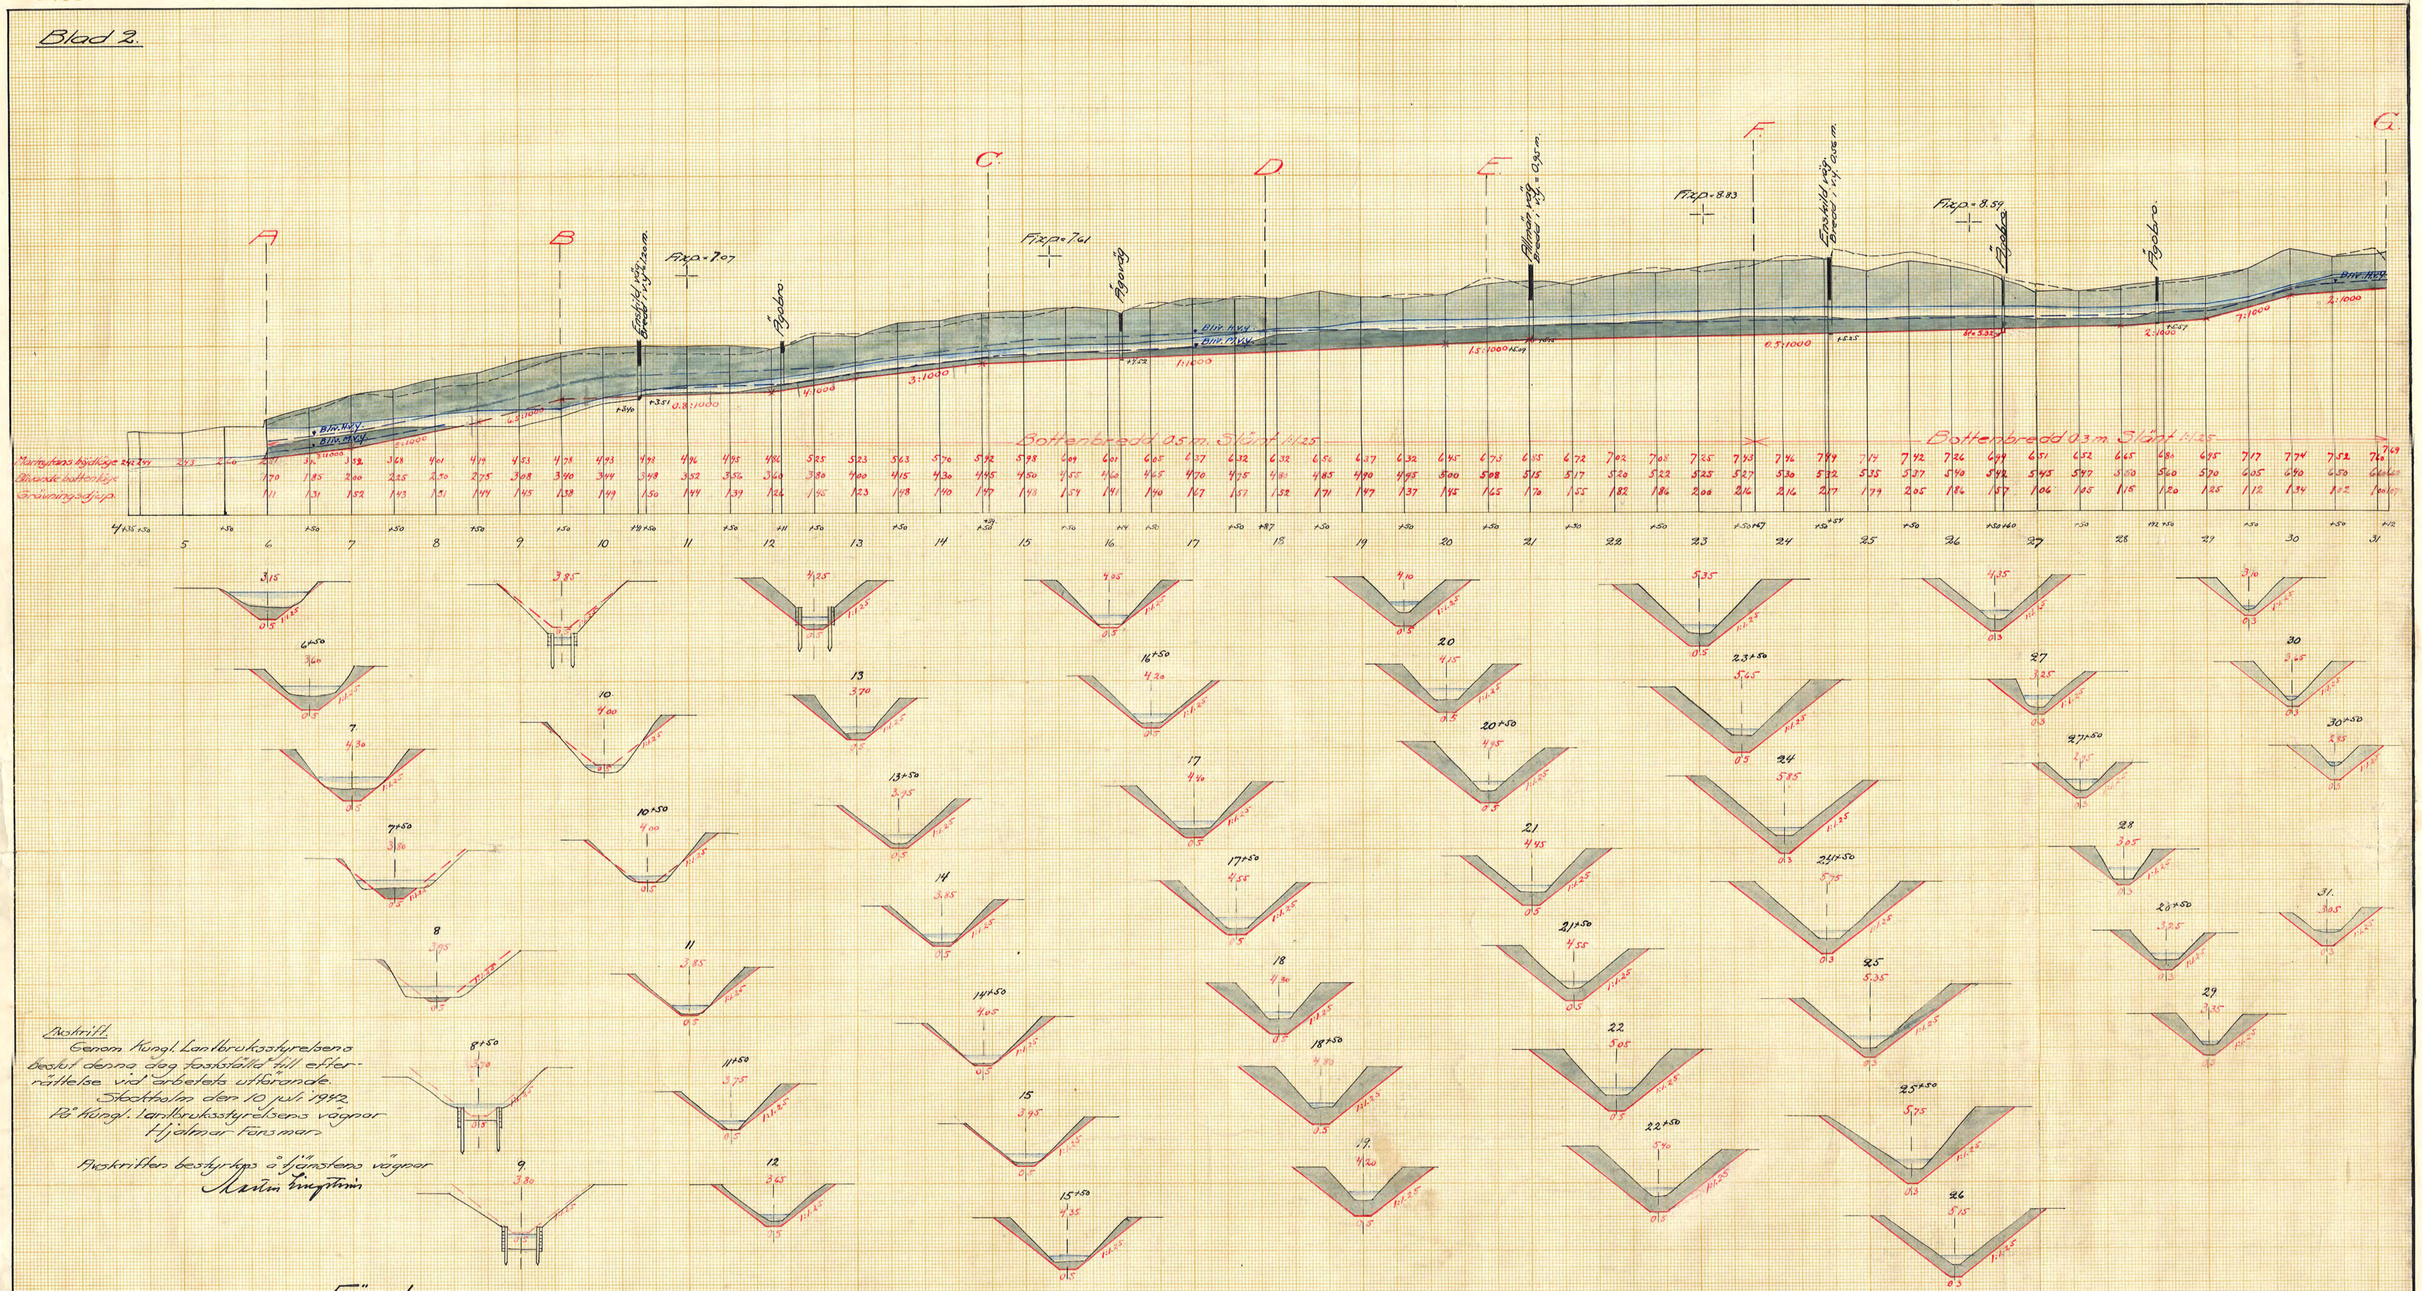

Avskrift.
Genom Kungl. Lantbruksstyrelsens
beslut denna dag fastställt till efter-
rättelse vid arbetets utförande.
Stockholm den 10 juli 1942.
På Kungl. Lantbruksstyrelsens vägnar
Hjalmar Fransson

Avskriften bestyrkes å tjänstens vägnar
Martin Ingström

Förslag

i 3 blad

till utförande av

Eneby-Roteby torrläggningsföretag av år 1941

i Vanså socken av Södermanlands län,
upprättat vid laga syneförrättning åren 1940-1941 av
Martin Ingström
Statens lantbruksingenjör

Skala
för längd 1:1000
100 0 100 200 300 Meter.
För höjd, sektions- och bräddning 1:100

Ågobroar vid 26+60, 75+47 & 82.

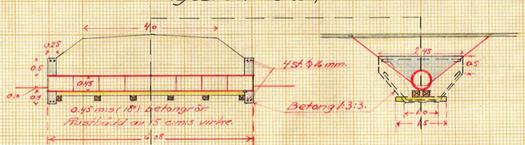

RIIN. Nr C02
Kungl. Lantbruksstyrelsens
Kulturtekniska byrås arkiv.
D 3×0327
2
Nr 324 Sörmlands 3 rit