Blad 2.

Förslag
2 Blad
till utförande av förrättningsföretaget

Fastmyra-Äspetorp

i Gryts socken av Södermanlands län,

upprättat vid laga syneförrättning åren 1940-1941 av

Martin Ljungström

Statens lantbruksingeniör.

Skala
för längd 1:1000

100 0 100 200 300 Meter.

För höjdsektions- och profilringar 1:100

Avskrift.

Genom Kungl. Lantbruksstyrelsens beslut denna dag fastställd till efterrättelse vid arbetets utförande.

Stockholm den 31 mars 1942.
På Kungl. Lantbruksstyrelsens vägnar
Albert Smith

Avskriften bestyrkes å Kungl. Lantbruksstyrelsens vägnar:
Martin Ljungström

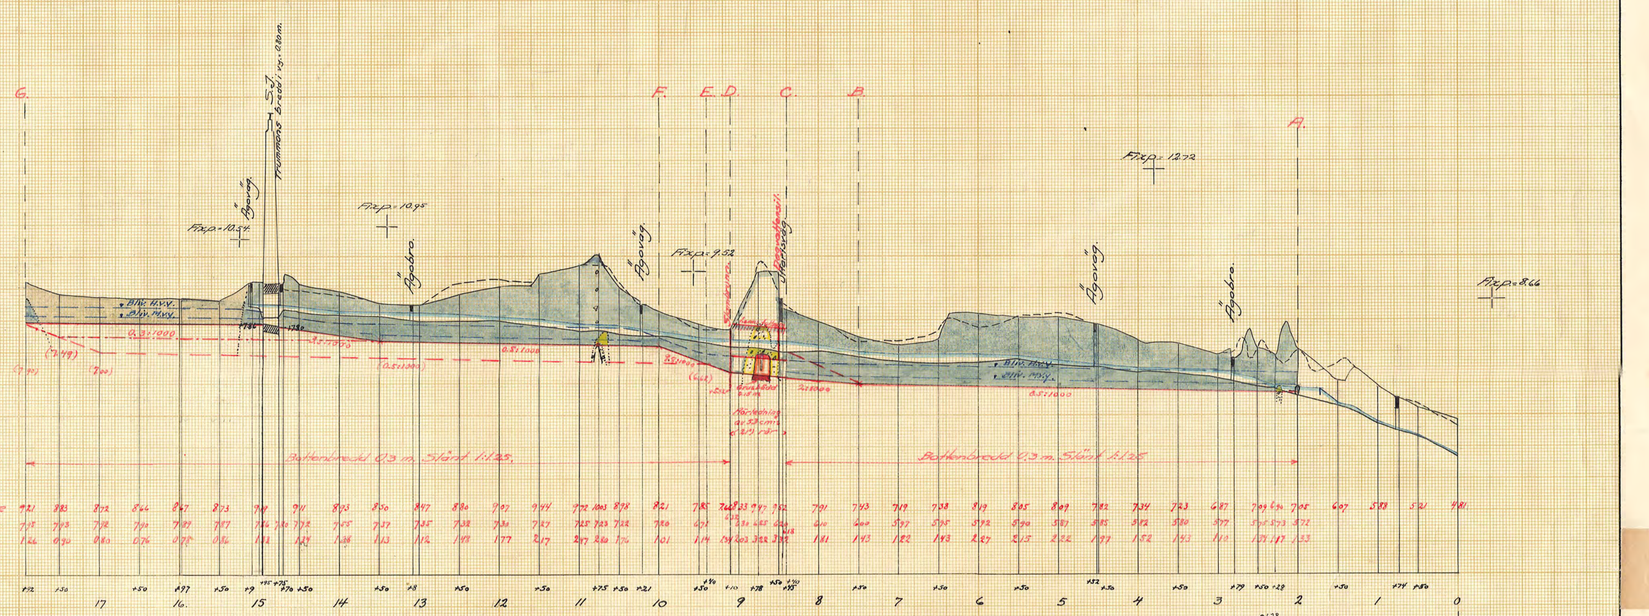

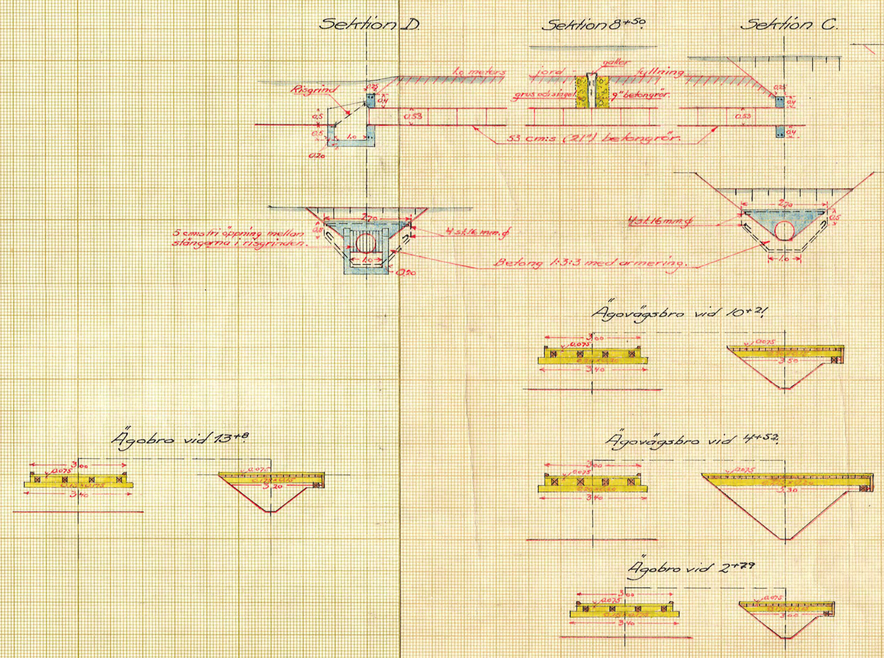

Kungl. Lantbrukssty relsens Kulturtekniska byrås arkiv

M.H.Nr 002

D 2*0328

2

4301S.

Södermanl 2 sida

ESSELTE