

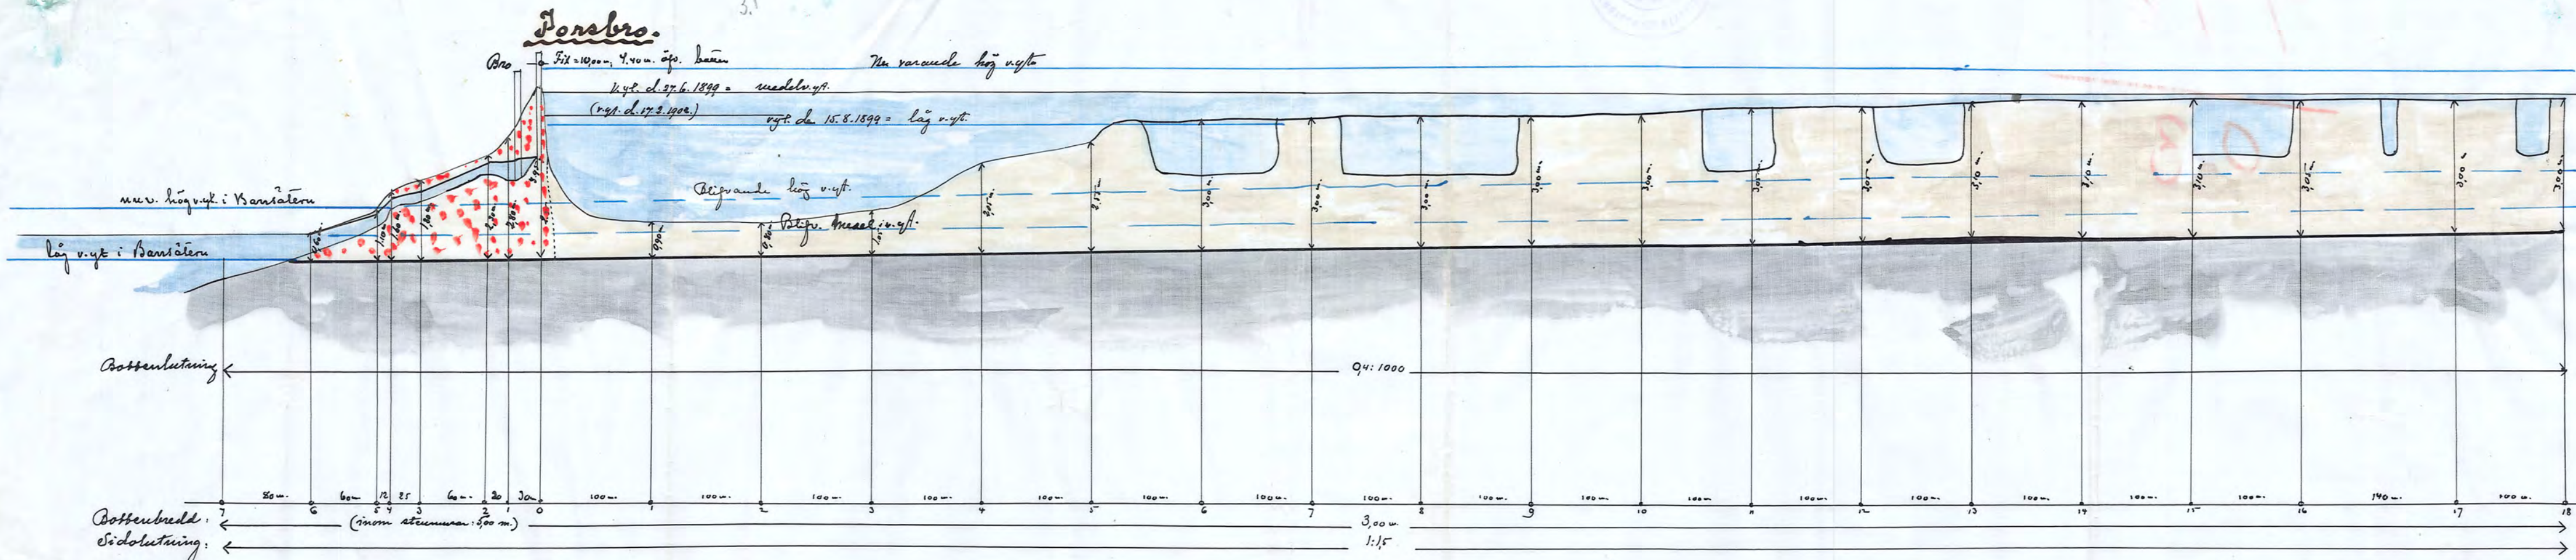


Forbro.

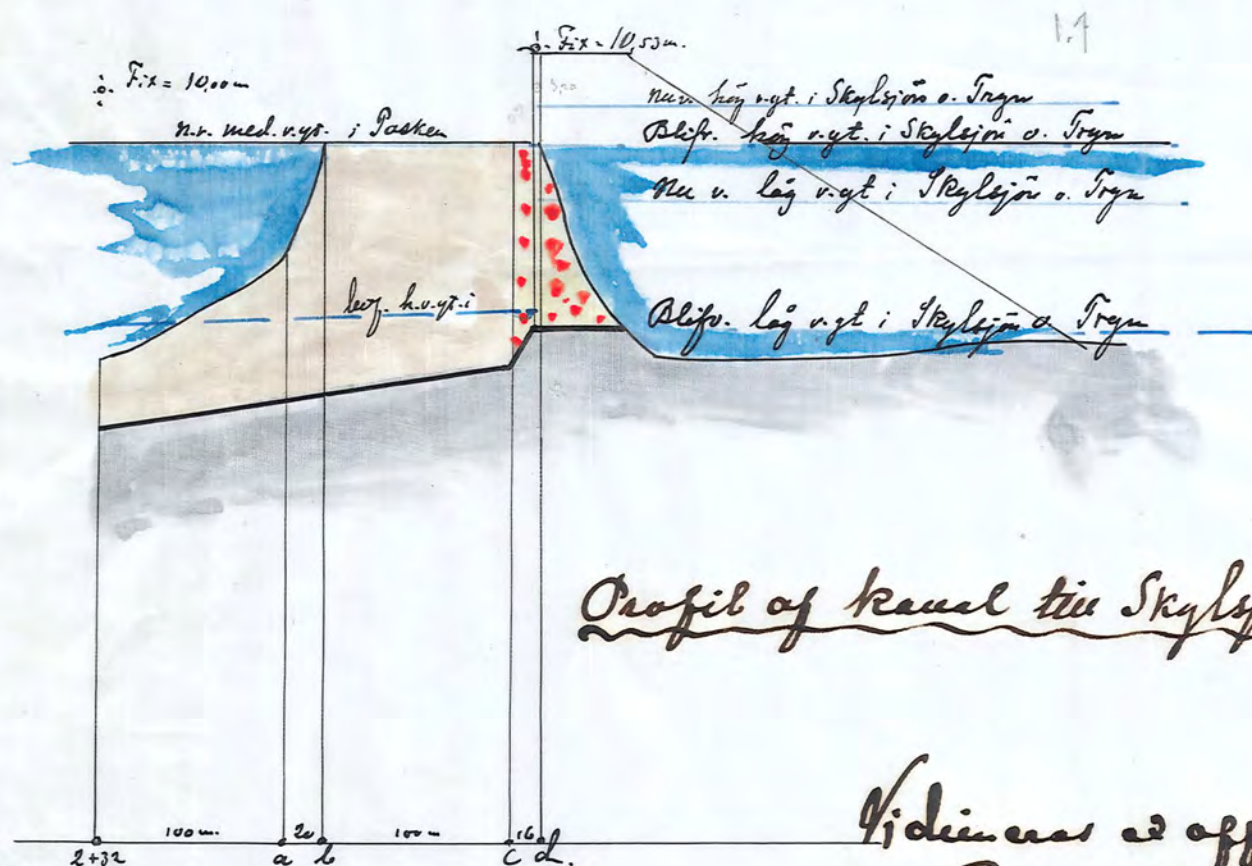

Profile of stora kanal till Gäddingen.

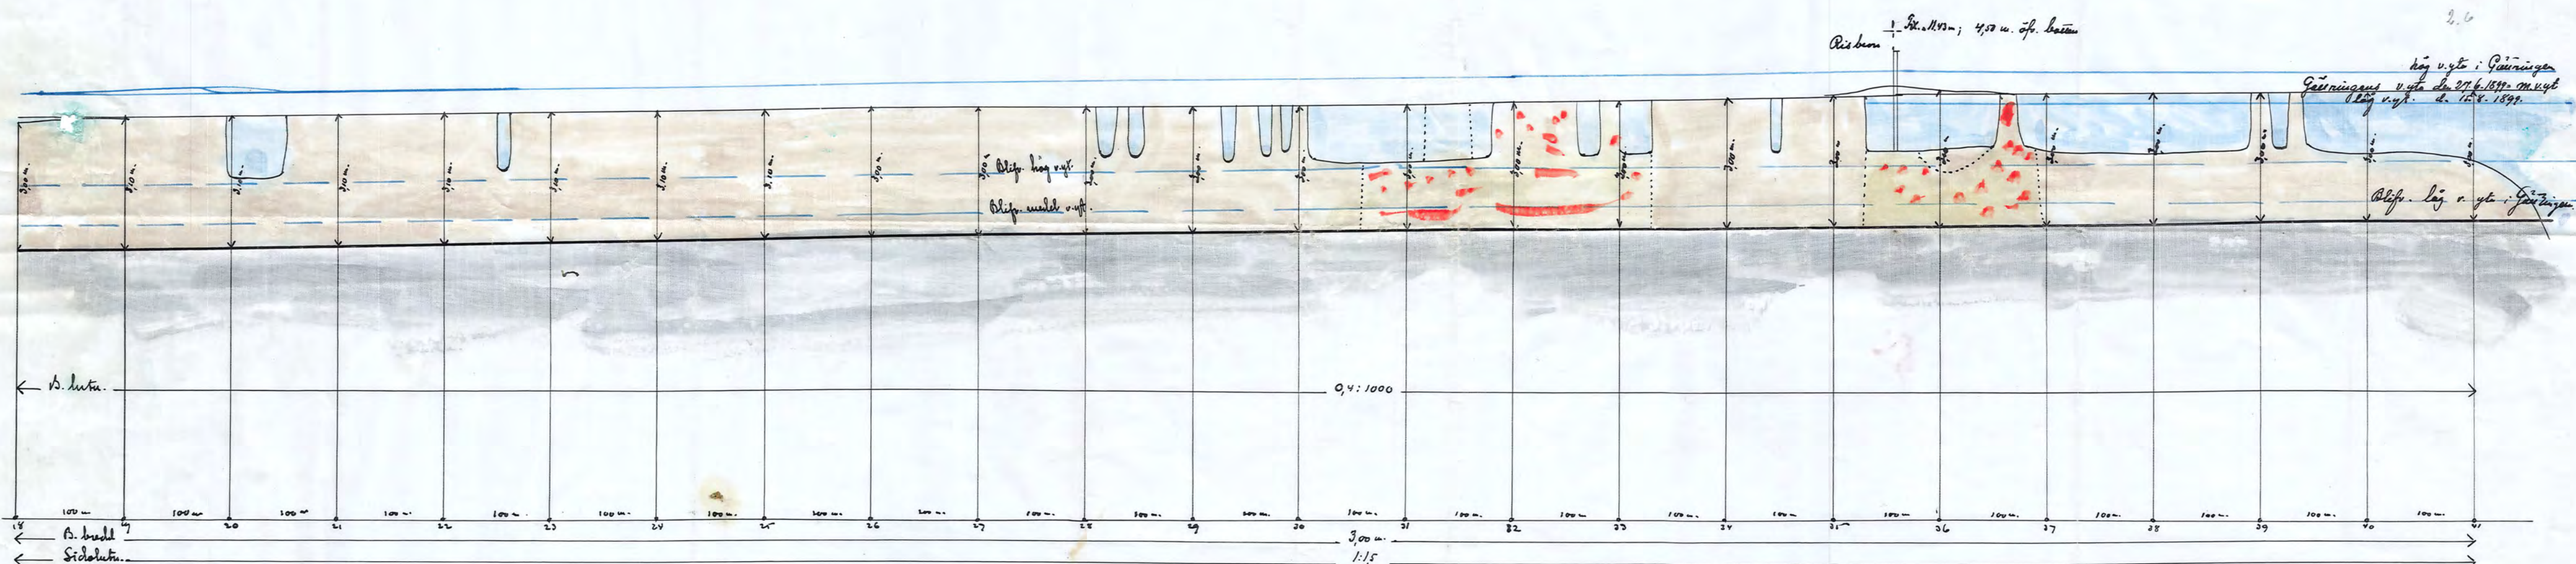

Profile of kanal till Skylejör.

Vidmaras & affier
S. redningsförelärand.

NÖRGL. VÄG- och VATTEN-
BYGGNADSTYRELSENS
RITNINGSBOK

Gårman K. M. S. indig. huf af den 31 Dec. 1902
fästförd till efterrättelse vid arbetets utförande
Stockholm den 2 mars 1903

Widmaras
Carl Rindberg

afskrift.
Första till tilläggning och omlag af väsentliga marken till hemmanen Skesta, Berge,
Domvalla, Låna, Ayla, Lina Skinnas, Käretorp, Stora Skinnas, Stora Valla, Torfsåta, Håns-
stad, Gryts Prestgård, Prungsund, Prungsåta, Ollan, Höggsdalen, Båsnä, Långvik och
Skylvalla uti Gäddingen, Björnkunda och Gryts socknar af Södermanlands län, uppränt
vid hyn, enligt dikebeskrifningen, år 1899 af

Överstyrelsechefen
Staten Landbruksdepartementet.

NR 002

7-0053

Ar. 31 Södermanland 7. ritu