Blad 4

Ritning till landsvägsbro vid Forsbro.

Genom K. Mts nådiga bref af den 31 Dec. 1902 fastställd till efterrättelse vid arbetets utförande.

Stockholm den 2 Mars 1903

Berg
Fredrik Wijkbladh

Vidimeras:
Carl Lindeberg Ernst Lindblad

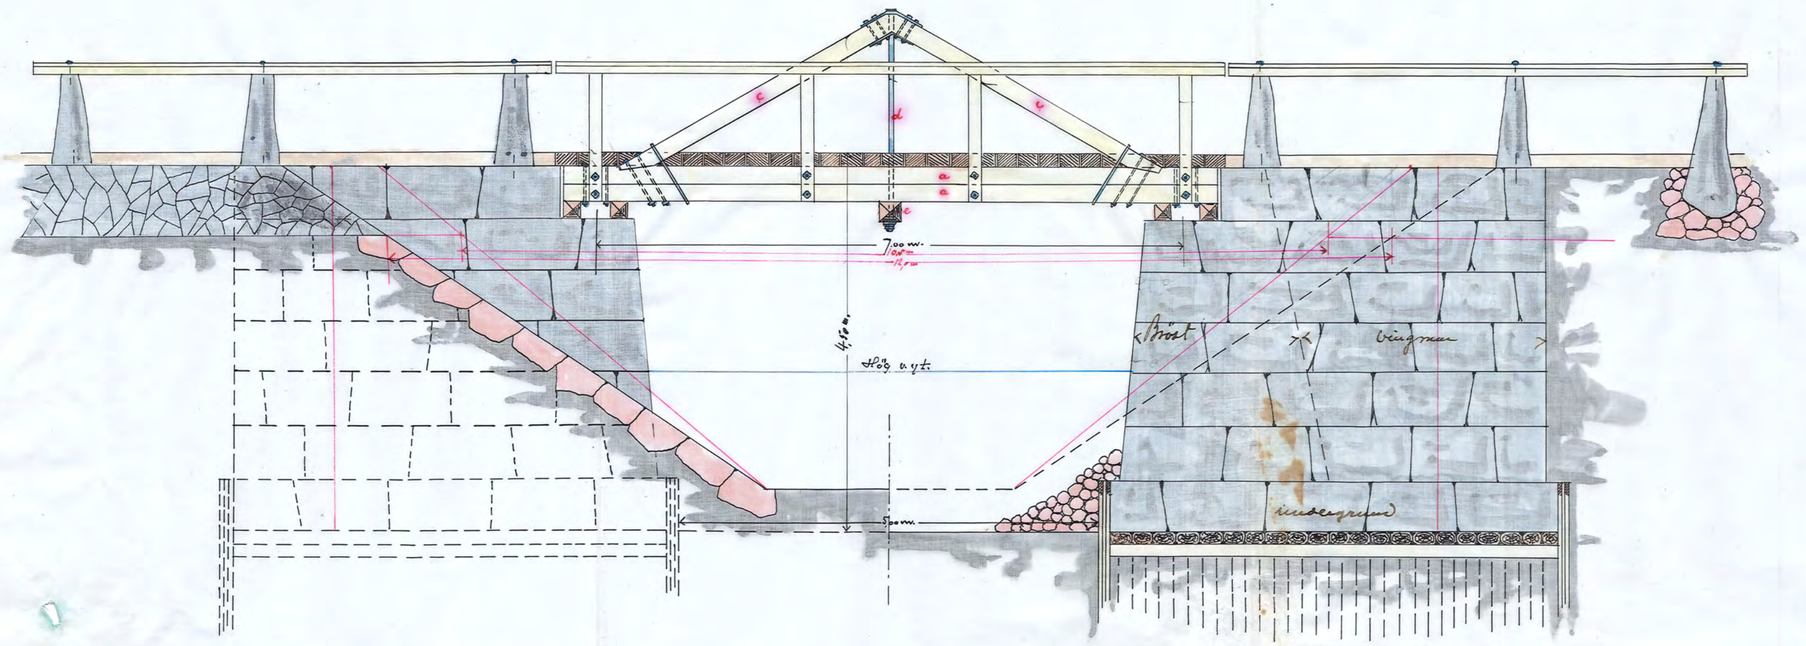

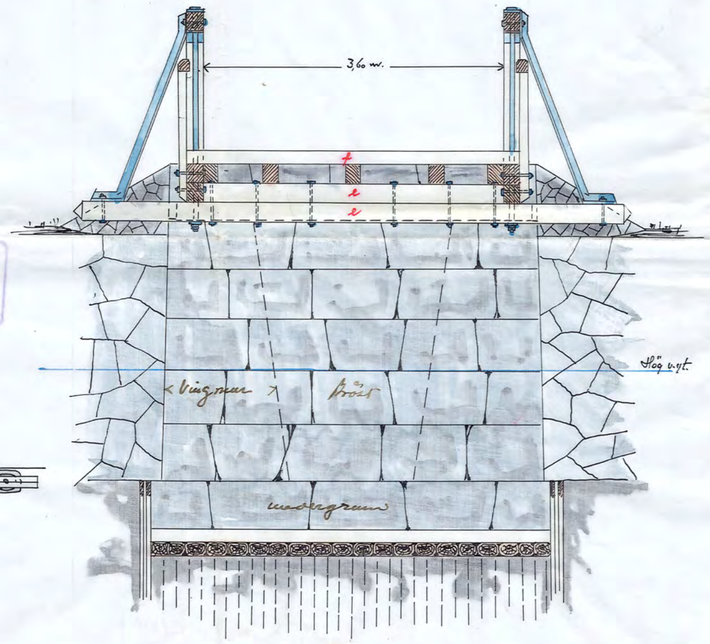

KONGL. VÄG- och VATTEN-BYGGNADSSTYRELSENS RITNINGSARKIV.

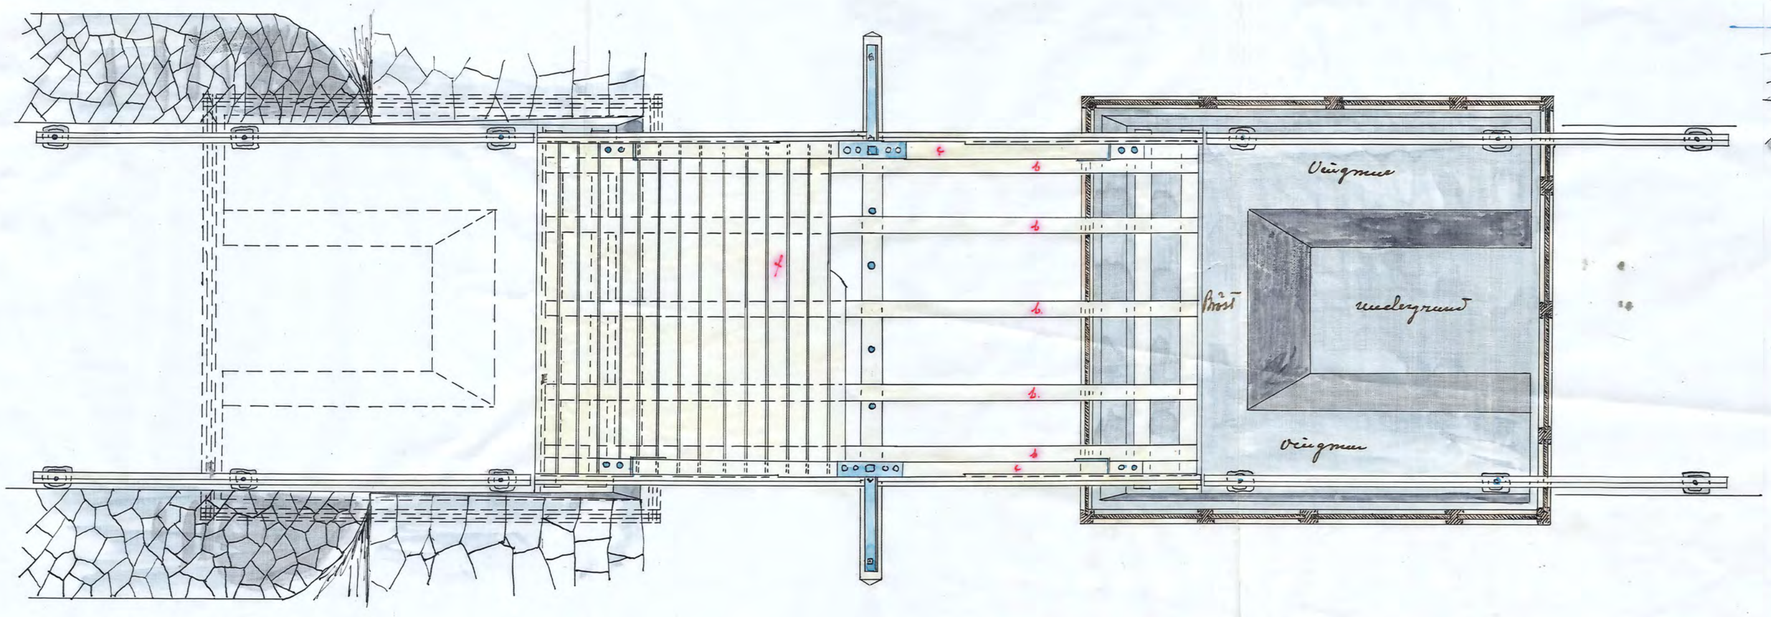

Spännvidd: 7,00 m. Vägbredd: 3,60 m.
a: bindbjelke, sektion i cm. 21×19
" " " 22×19
b: mellanbjelkar " " 21×18
c: Stråfvor " " 26×19
d: hängelocka ● " " 5,0 rundjärn
e: hängbjelke " " 22×22
" " " " 22×22
f: brobanans sparra, tjocka " 15, lägges med 1 cm. mellanrum.

1 0,50 0 1 2 3 4 5 meter.
1/50
2 centimeter = 1 m.

948/03

Gust. d. 3.12.1901.
Drodhuinfudelbrand.

KIIN.Nr 004
D 7×0033

4

Nr 31 Sörmland 7 ritn