Skopia

Blad 5.

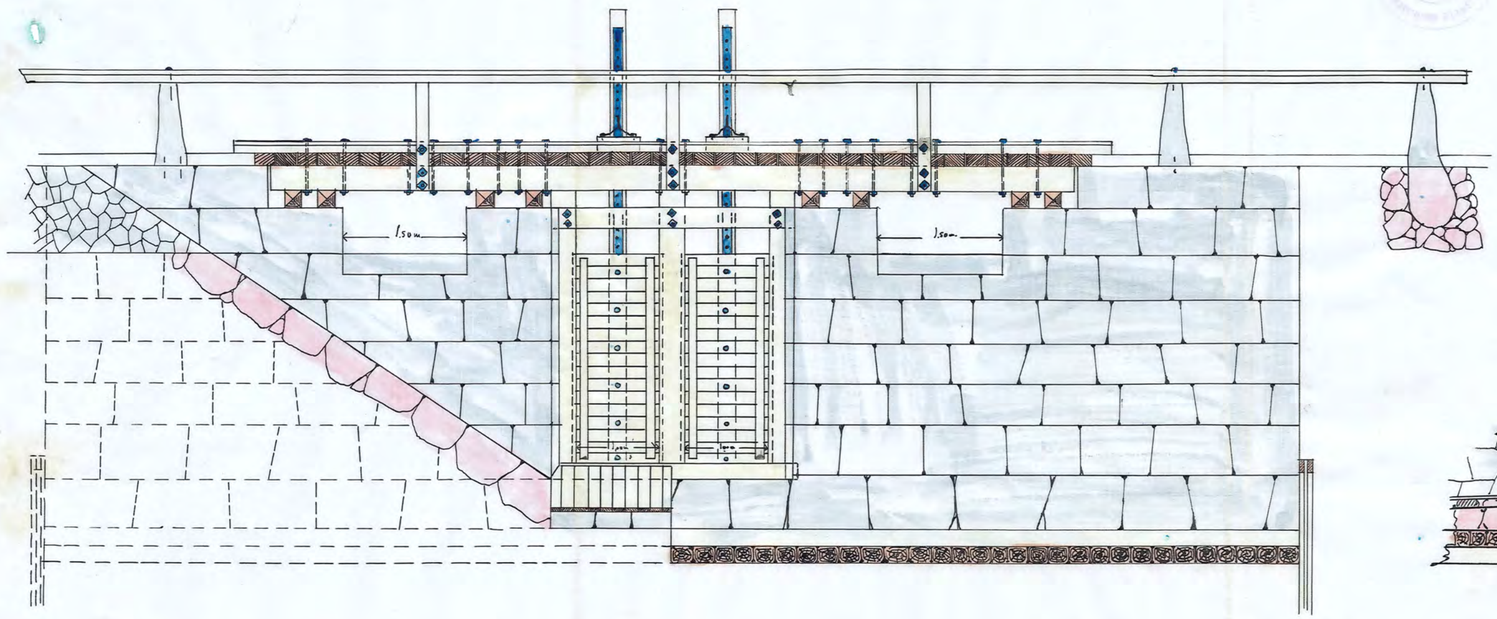

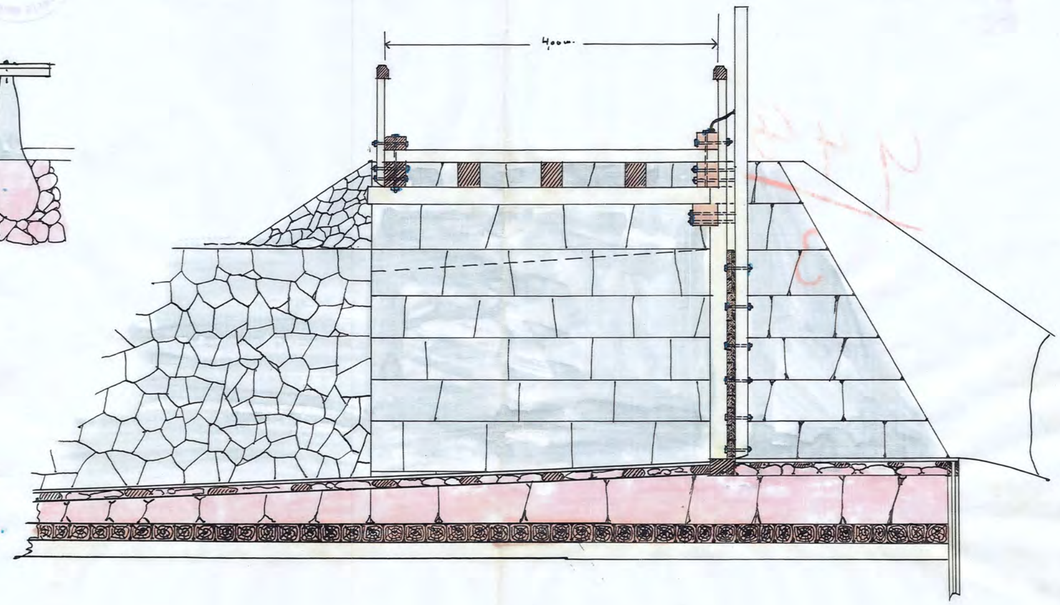

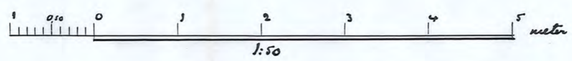

Ritning till damm och bro vid Skylsjön.

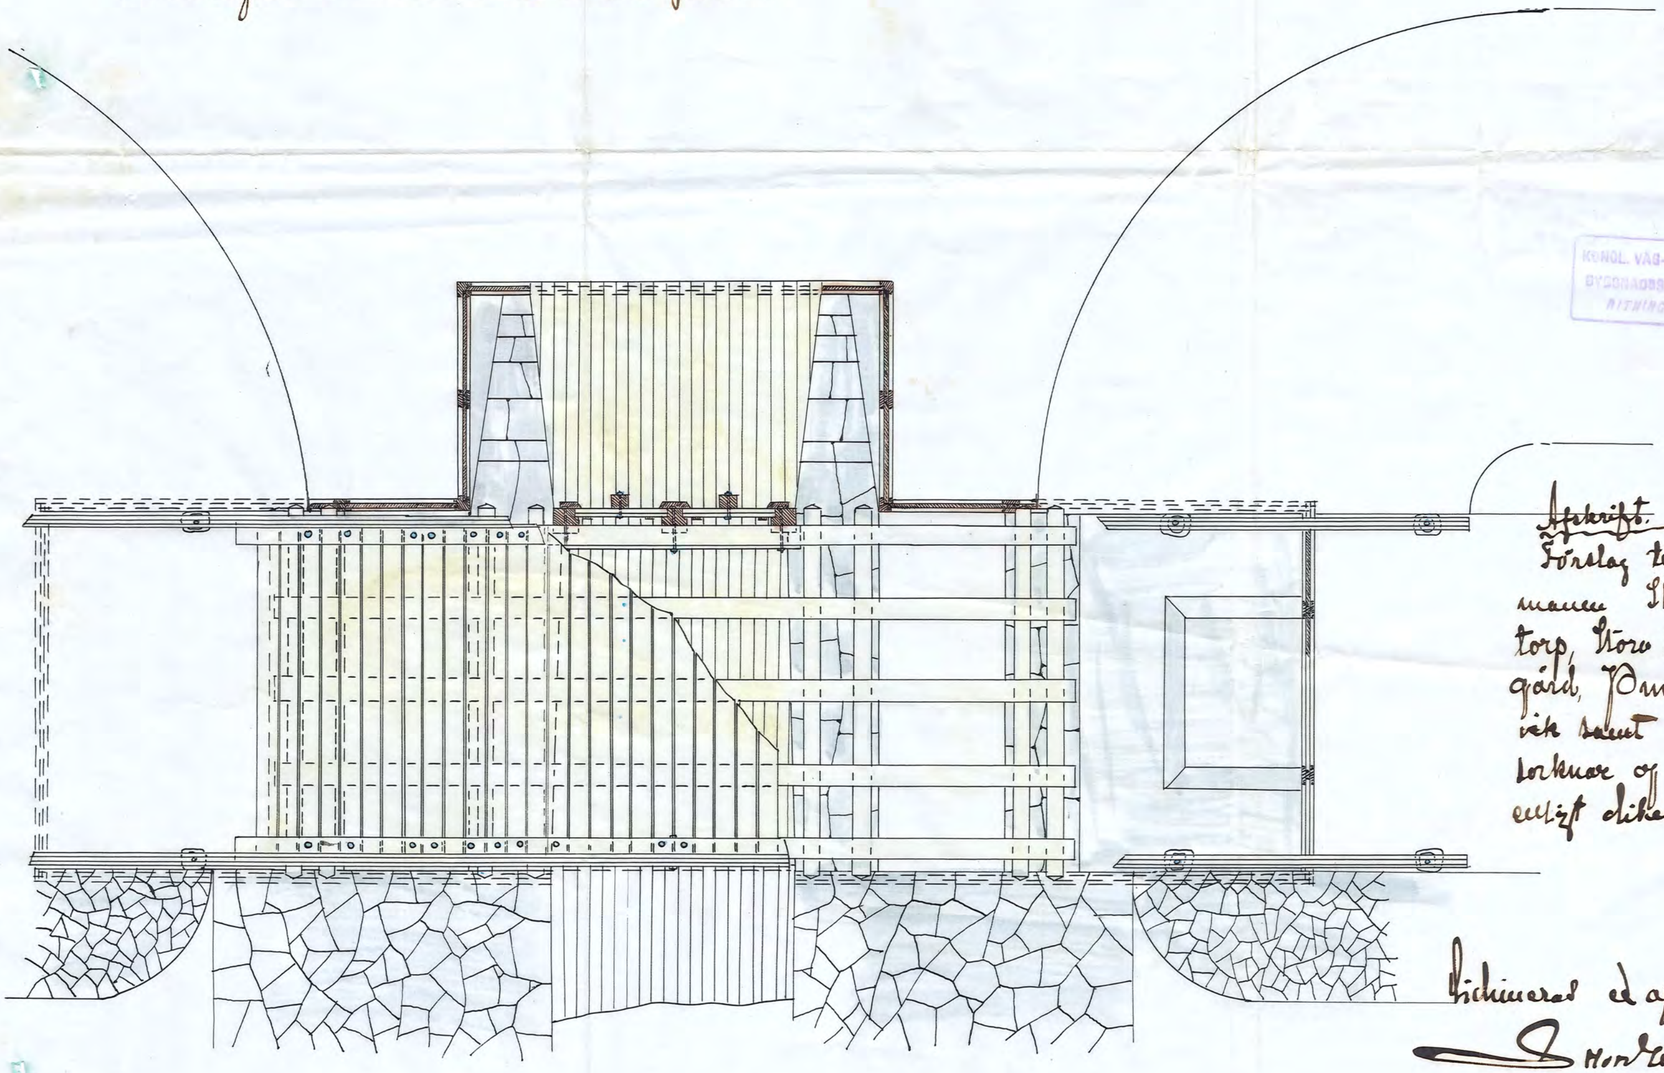

Genom K. Maj:ts nådiga bref af den 31 dec. 1902 fastställd till efterrättelse vid arbetets utförande.

Stockholm den 2 mars 1903

Berg
Fredrik Wijkander.

Vidimeras:
Carl Hindeberg
Landtbruksingenör.

KONGL. VÄG- och VATTEN-BYGGNADSSTYRELSENS RITNINGS ARKIV.

Afskrift.

Förslag till torrläggning och odling af vattensjuka marken tillhörande Skepsta, Berga, Domsmon, Sätra, Alfta, Lius Skinnsätra, Wäretorp, Stora Skinnsätra, Stora Dala, Torpsäter, Hästestad, Gryssta Prestgård, Rumsmad, Rumspäter, Ollsta, Högsdalen, Bärstäs Länga och samt Skyttorpet uti Gavleborgs, Hjortsunds och Gryssta socknar och Söderman lands Län, upprättadt vid syneförrättning, enligt skrifvelse, af 1899 af Axel Emil Hildebrand, Statens Vandlöftsingenör.

Vidimeras ex officio:
Axel Emil Hildebrand.

KUNN.Nr 005
D 7×0033
Nr 31 Förmånd Fritz