




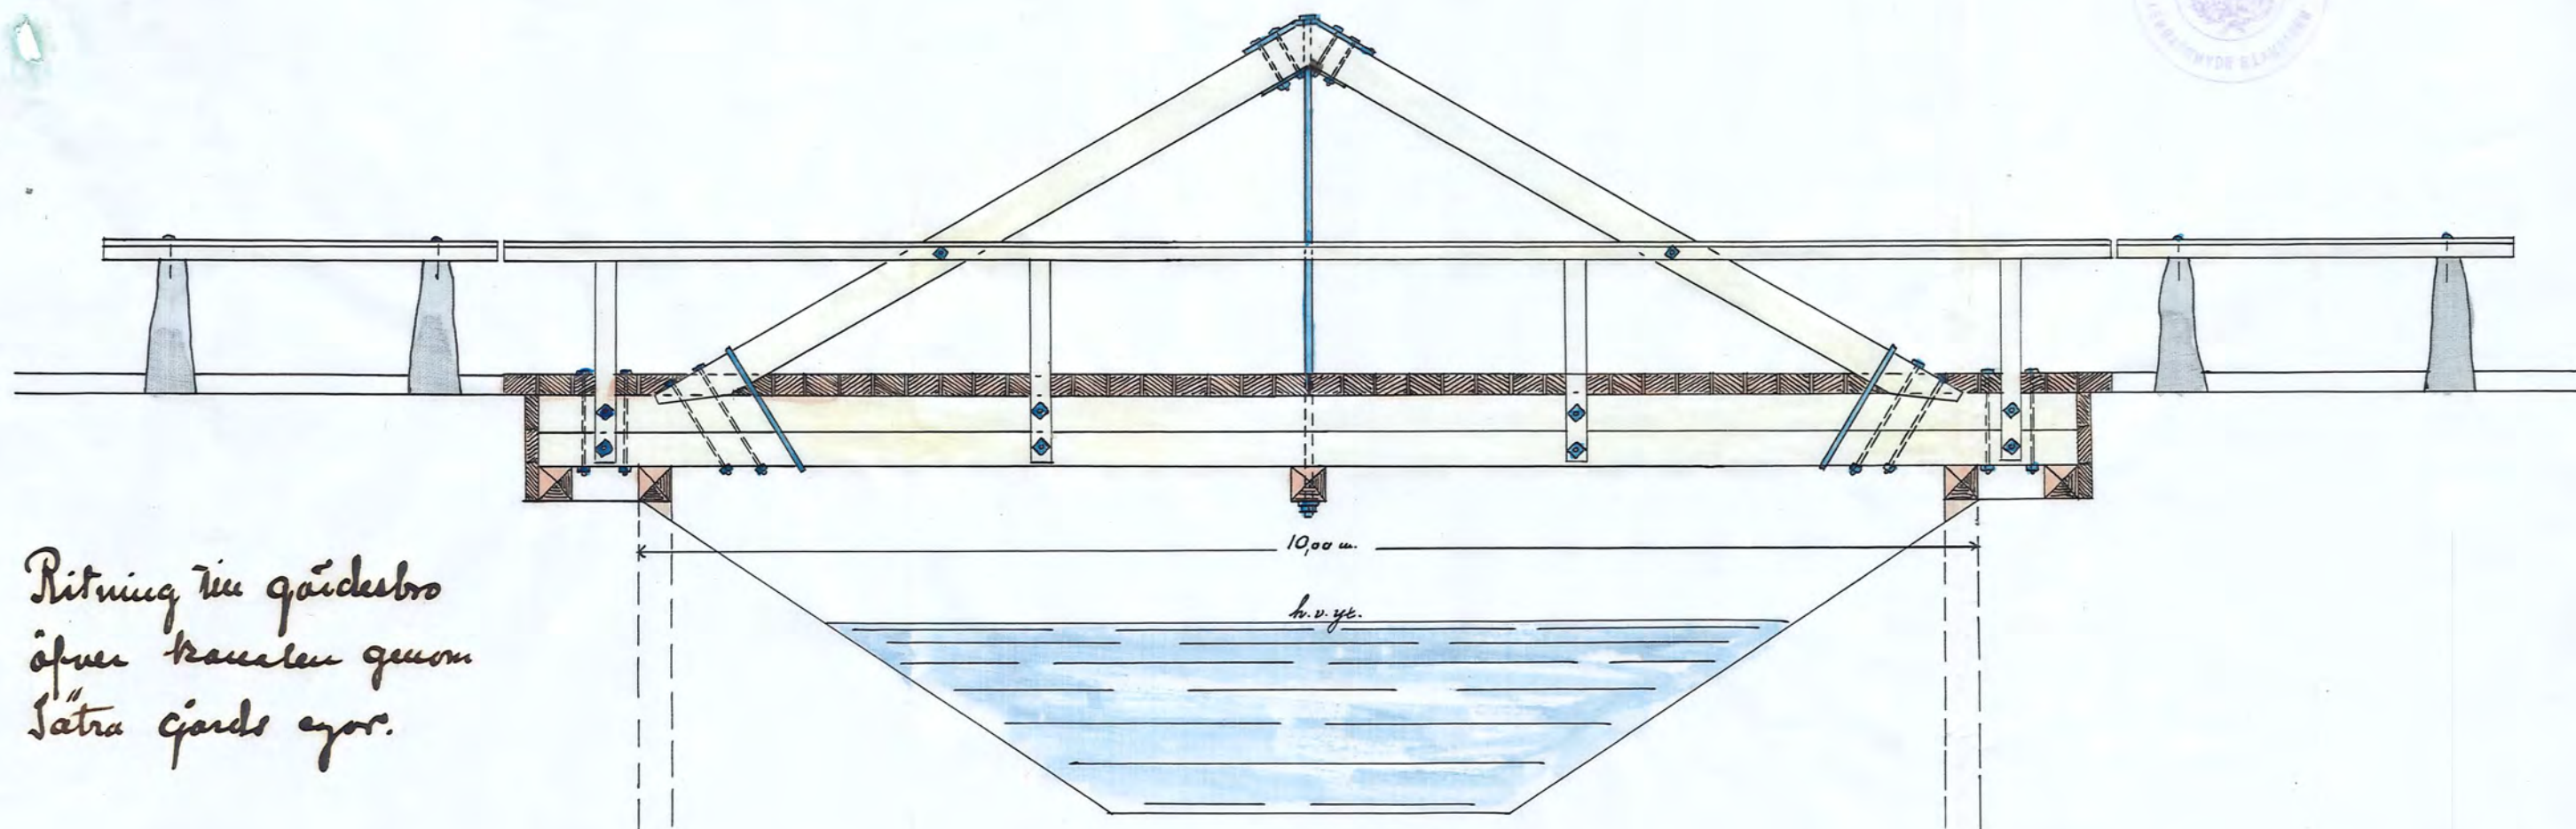


Ritning till gärdesbro
öfver kanalen genom
Sätra gårds egor.

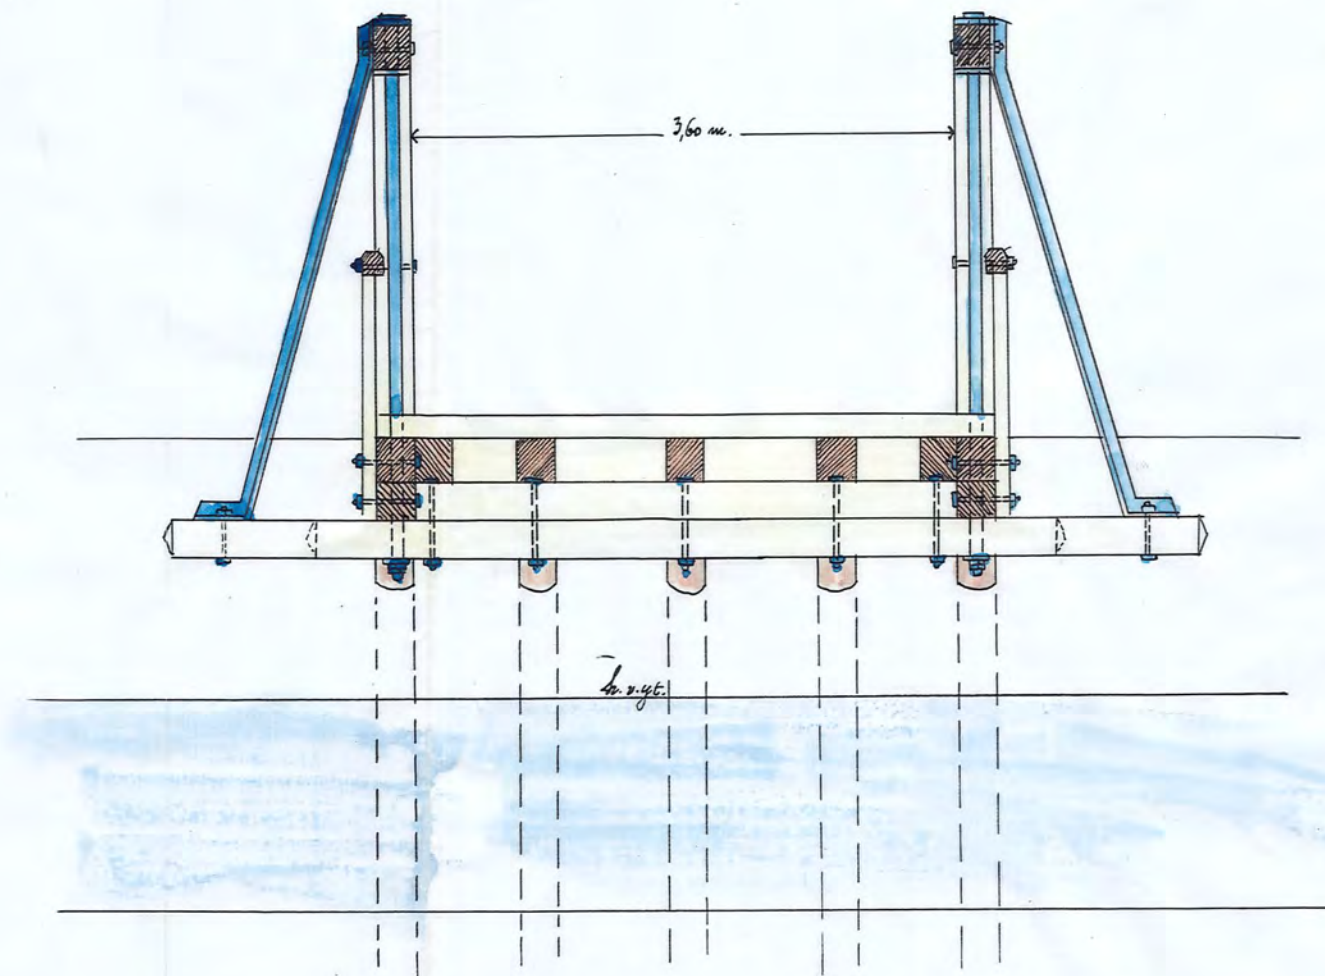

KÖNIGL. VÄG- och VATTEN-
BYGGNADSTYRELSENS
RITNINGSBOKFÖR.

Skizzen des verstärkungsarbeiten
an der Skylva und Öllösa brücke.

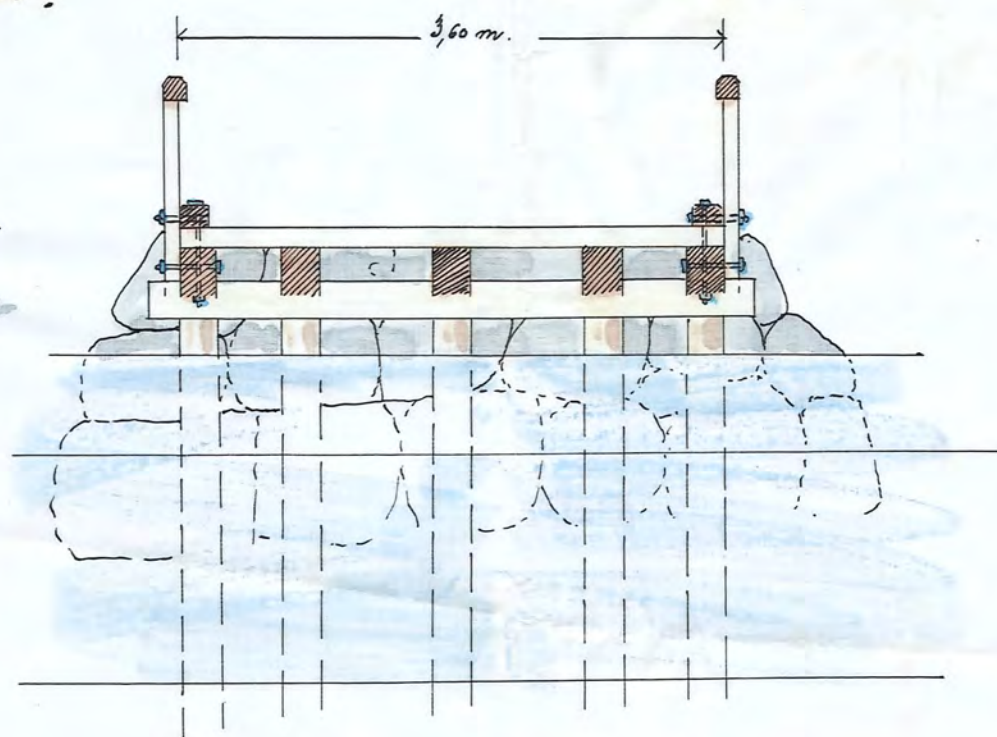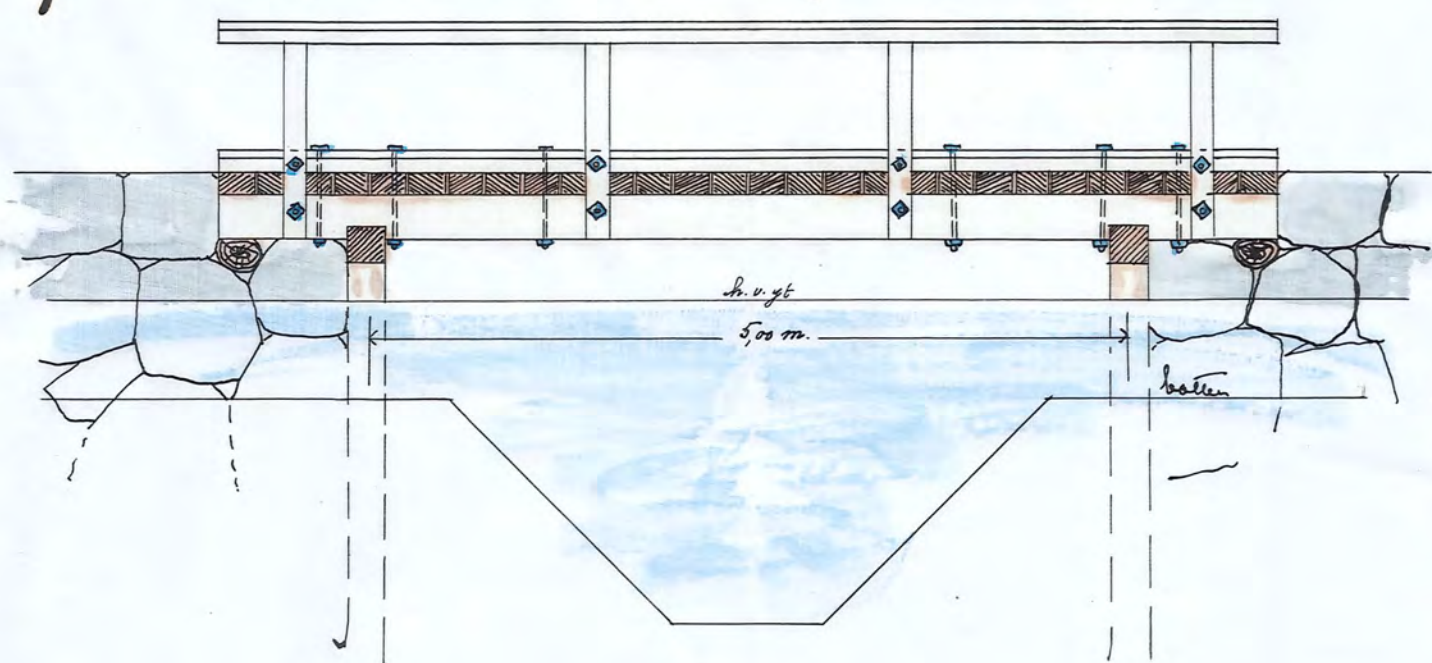

1 2 3 4 5 meter
1:50

Utskrift.
För den tillfälliga och odling af ränseljuka
marken till huseman Ikersta, Berge, Lomvalla,
Sätra, Döla, Lina Skivalla, Kästorp, Lina Skivalla,
Stora Döla, Punggrund, Torfsäter, Skärestad, Gryts,
Pretzädel, Pungdöla, Öllösa, Håggdalen, Bäcknäs,
Långvik och Skylva uti Gäddinge, Björnlunda
och Gryts socken af Södermanlands län, up-
räddat vid syn, enligt dienslag, år 1899 af
Bm Eric Thieleman.

Vidimeras et officio:
Södermanlands län.

Nr. 007

7.0033

Genom H. Mts, nädiga bef af den
31 Dec. 1902 fastställt till efterrättelse vid
arbetet utförande. Hockhol den 2 Mars 1903

Berg
F. W. Wijnbladh
Vidimeras:
Carl Lindberg Ernst Thieleman
den 31 Mars 1903

948
03