

Blad 1.

Förslag
i 2 blad till utförande av torrlägningsföretaget
Kvarnäng
i Torsåters socken av Södermanlands län,
upprättat vid laga synförrättning år 1940 av
Martin Vingström.
Statens lantbruksingenjör.


Skala 1:4000
100 50 0 100 200 300 meter

Genom Kungl. Lantbruksstyrelsens
beslut denna dag fastställd till efter-
rättelse vid arbetets utförande.

Stockholm den 8 juni 1942
På Kungl. Lantbruksstyrelsens vägnar

Hjalmar Torsman

Maré 13 (Kvarnäng).

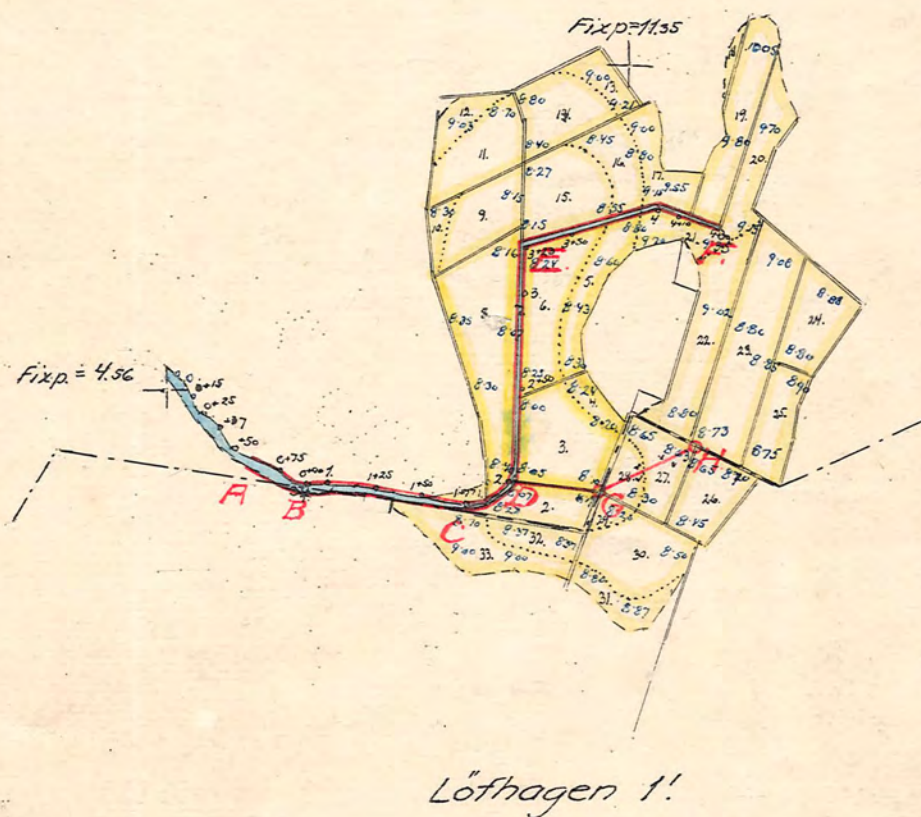

ARK.Nr 001

D 2*0330

Nr 307 Länsland 2, rith