Blad 2.

Förslag

i 2 blad till utförande av torrläggningsföretaget

Kvarnäng

i Torsåkers socken av Södermanlands län,

upprättat vid laga syneförrättning år 1940 av

Martin Ingström.

Statens lantbruksingenjör.

Skala

För längd 1:1000

meter 100 50 0 100 200 300 400 500 meter

1 0 1 2 3 4 5 6 7 8 9 10 11

För höjd- och sektionsritningar 1:100

Genom Kungl. Lantbruksstyrelsens beslut denna dag fastställd till efterrättelse vid arbetets utförande.

Stockholm den 8 juni 19 42

På Kungl. Lantbruksstyrelsens vägnar

Hjalmar Fåhraeus

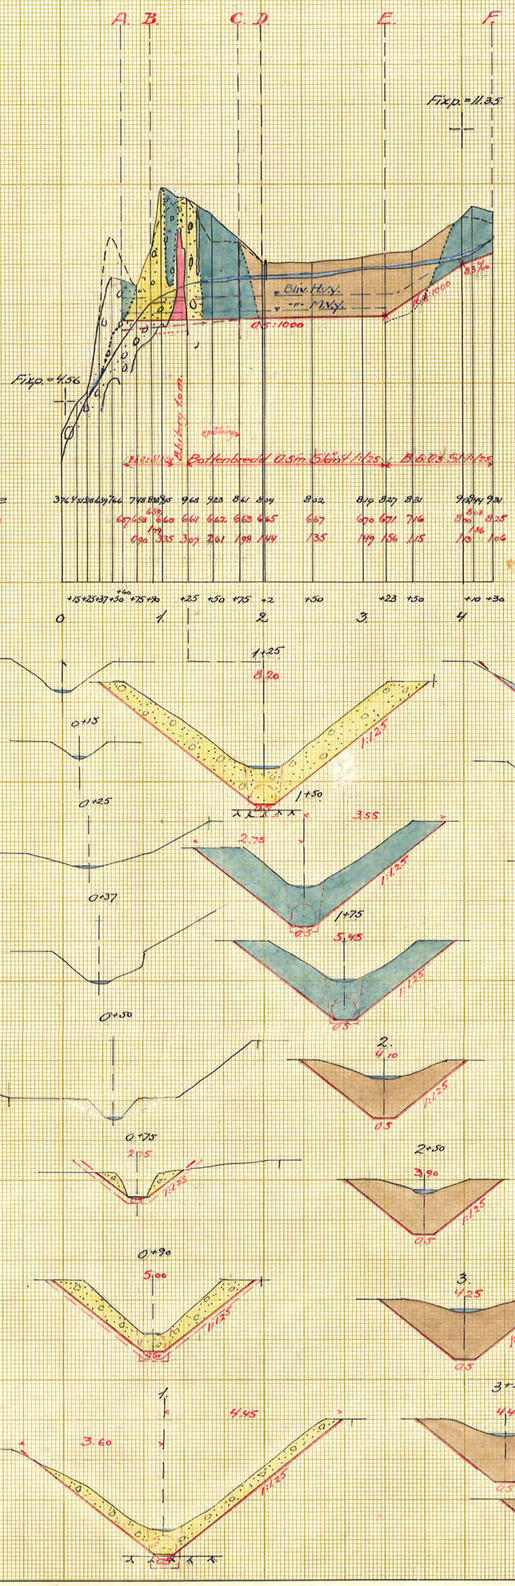

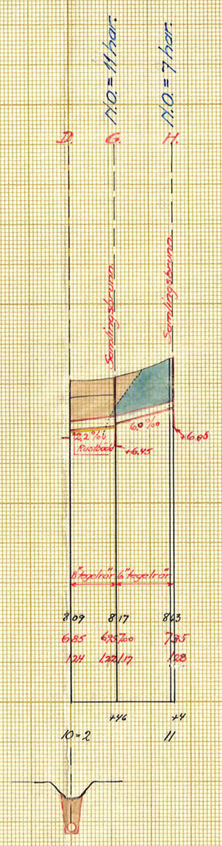

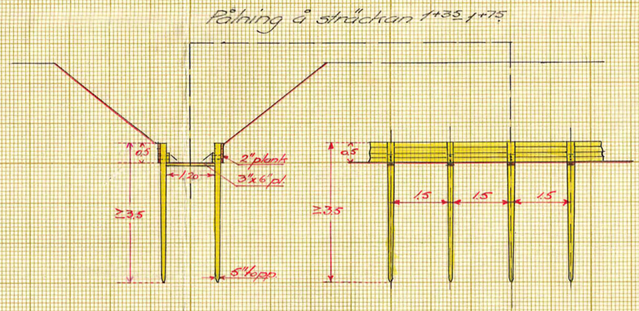

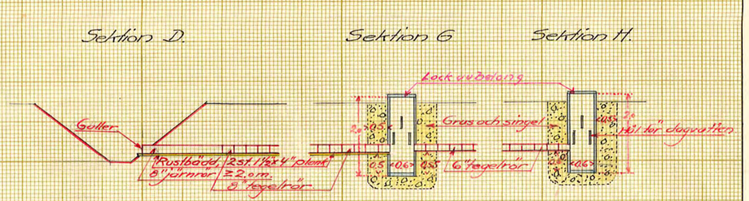

MIN. Nr C02

D 2·0330 2

4301 S.

Av 10 Svenland 2 sidor

ESSELTE