Blad 2.

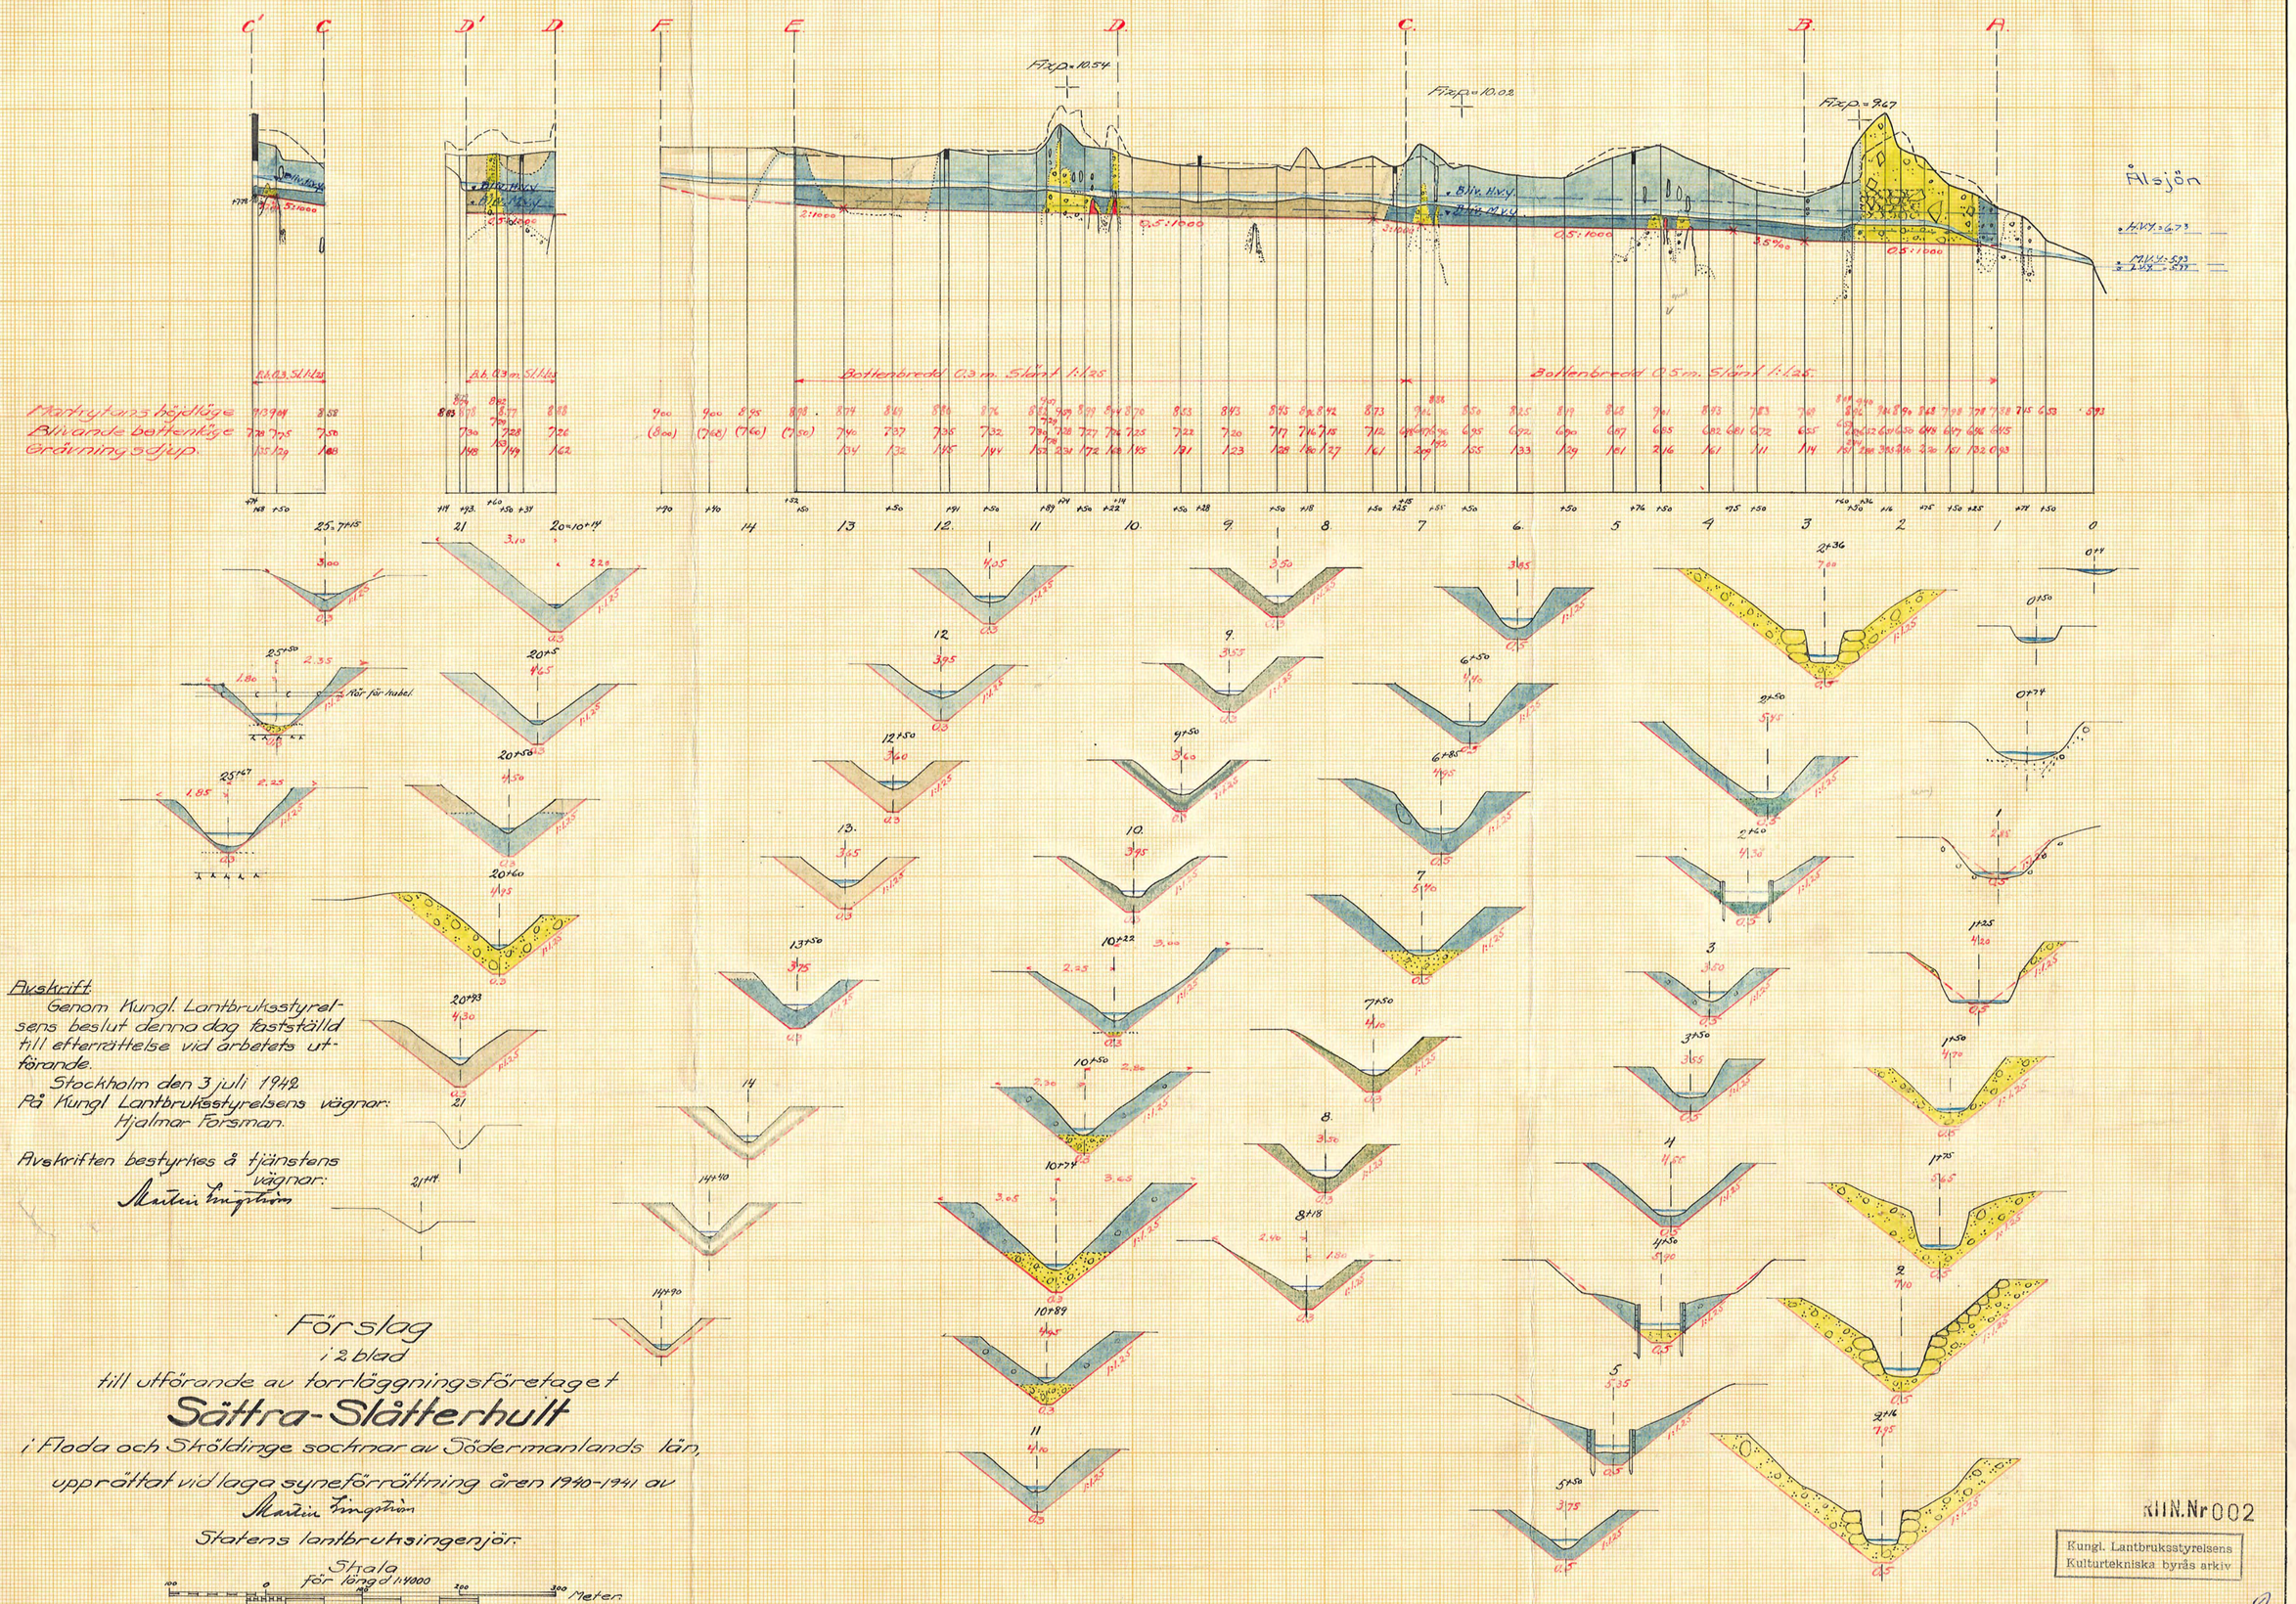

Avskrift.
Genom Kungl. Lantbruksstyrelsens beslut denna dag fastställd till efterrättelse vid arbetets utförande.
Stockholm den 3 juli 1942
På Kungl Lantbruksstyrelsens vägnar:
Hjalmar Forsman.

Avskriften bestyrkes å tjänstens vägnar:
Martin Lingström

Förslag
i 2 blad
till utförande av torrläggningsföretaget
Sättra-Slåtterhult
i Floda och Sköldinge socknar av Södermanlands län,
upprättat vid laga syneförrättning åren 1940-1941 av
Martin Lingström
Statens lantbruksingenjör.

Skala
för längd 1:4000
100 0 100 200 300 Meter
för höjd och sektioner 1:100.

RIIN.Nr 002
Kungl. Lantbruksstyrelsens Kulturtekniska byrås arkiv
D 2*0334 2
Nr 327 Sörmland 2 ritn
43018