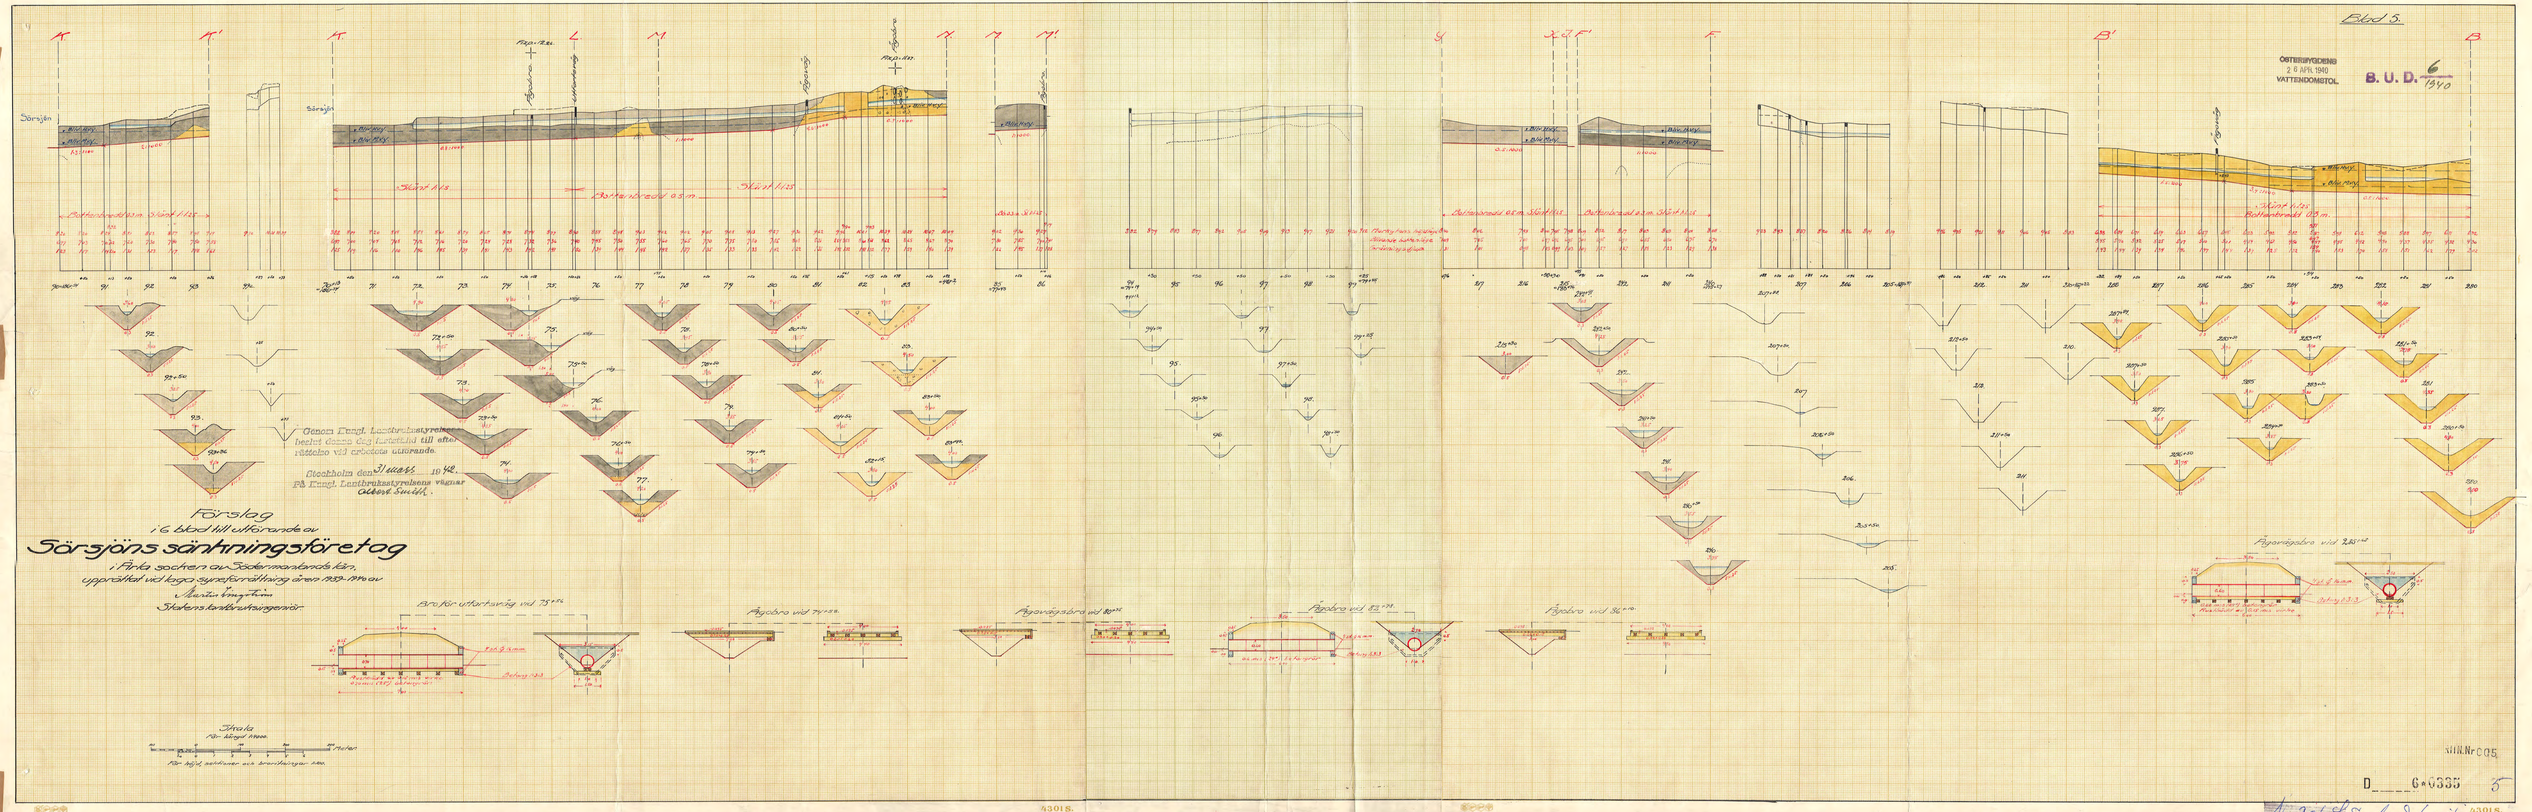
Blad 5.
ÖSTERGYGDENS
26 APR. 1940
VATTENDOMSTOL
B. U. D. 6/1940
Förslag
i 6 blad till utförande av
Sörsjöns sänkningsföretag
i Ärla socken av Södermanlands län,
upprättat vid laga syneförrättning åren 1939-1940 av
Statens kontbruksingeniör.
Genom Kungl. Lantbruksstyrelsens beslut denna dag fastställd till efterrättelse vid arbetets utförande.
Stockholm den 31 mars 1942.
På Kungl. Lantbruksstyrelsens vägnar
Albert Smith.
Skala
För hängd 1:1000.
Meter
För höjd, sektioner och bronttningar 1:100.
D 6*0335 5
Nr 306 Förmland 6 rit
4301 S.