

Genom Kungl. Lantbruksstyrelsens
beslut denna dag fastställd till efter-
rättelse vid arbetets utförande.

Stockholm den 11 december 1949
På Kungl. Lantbruksstyrelsens vägnar
Albert Smith


Förslag
i 4 blad till utförande av
Trinkesta-Blackstaby

torrläggningföretag
i Blacksta socken av Södermanlands län,
upprättat vid laga synförrättning år 1941 av
Antin Lingström
Statens lantbruksingenjör.

Fixp. ring i sten 3207

Skala 1:4000
meter 100 50 0 100 200 300 meter

Södra torrläggingsområdet.

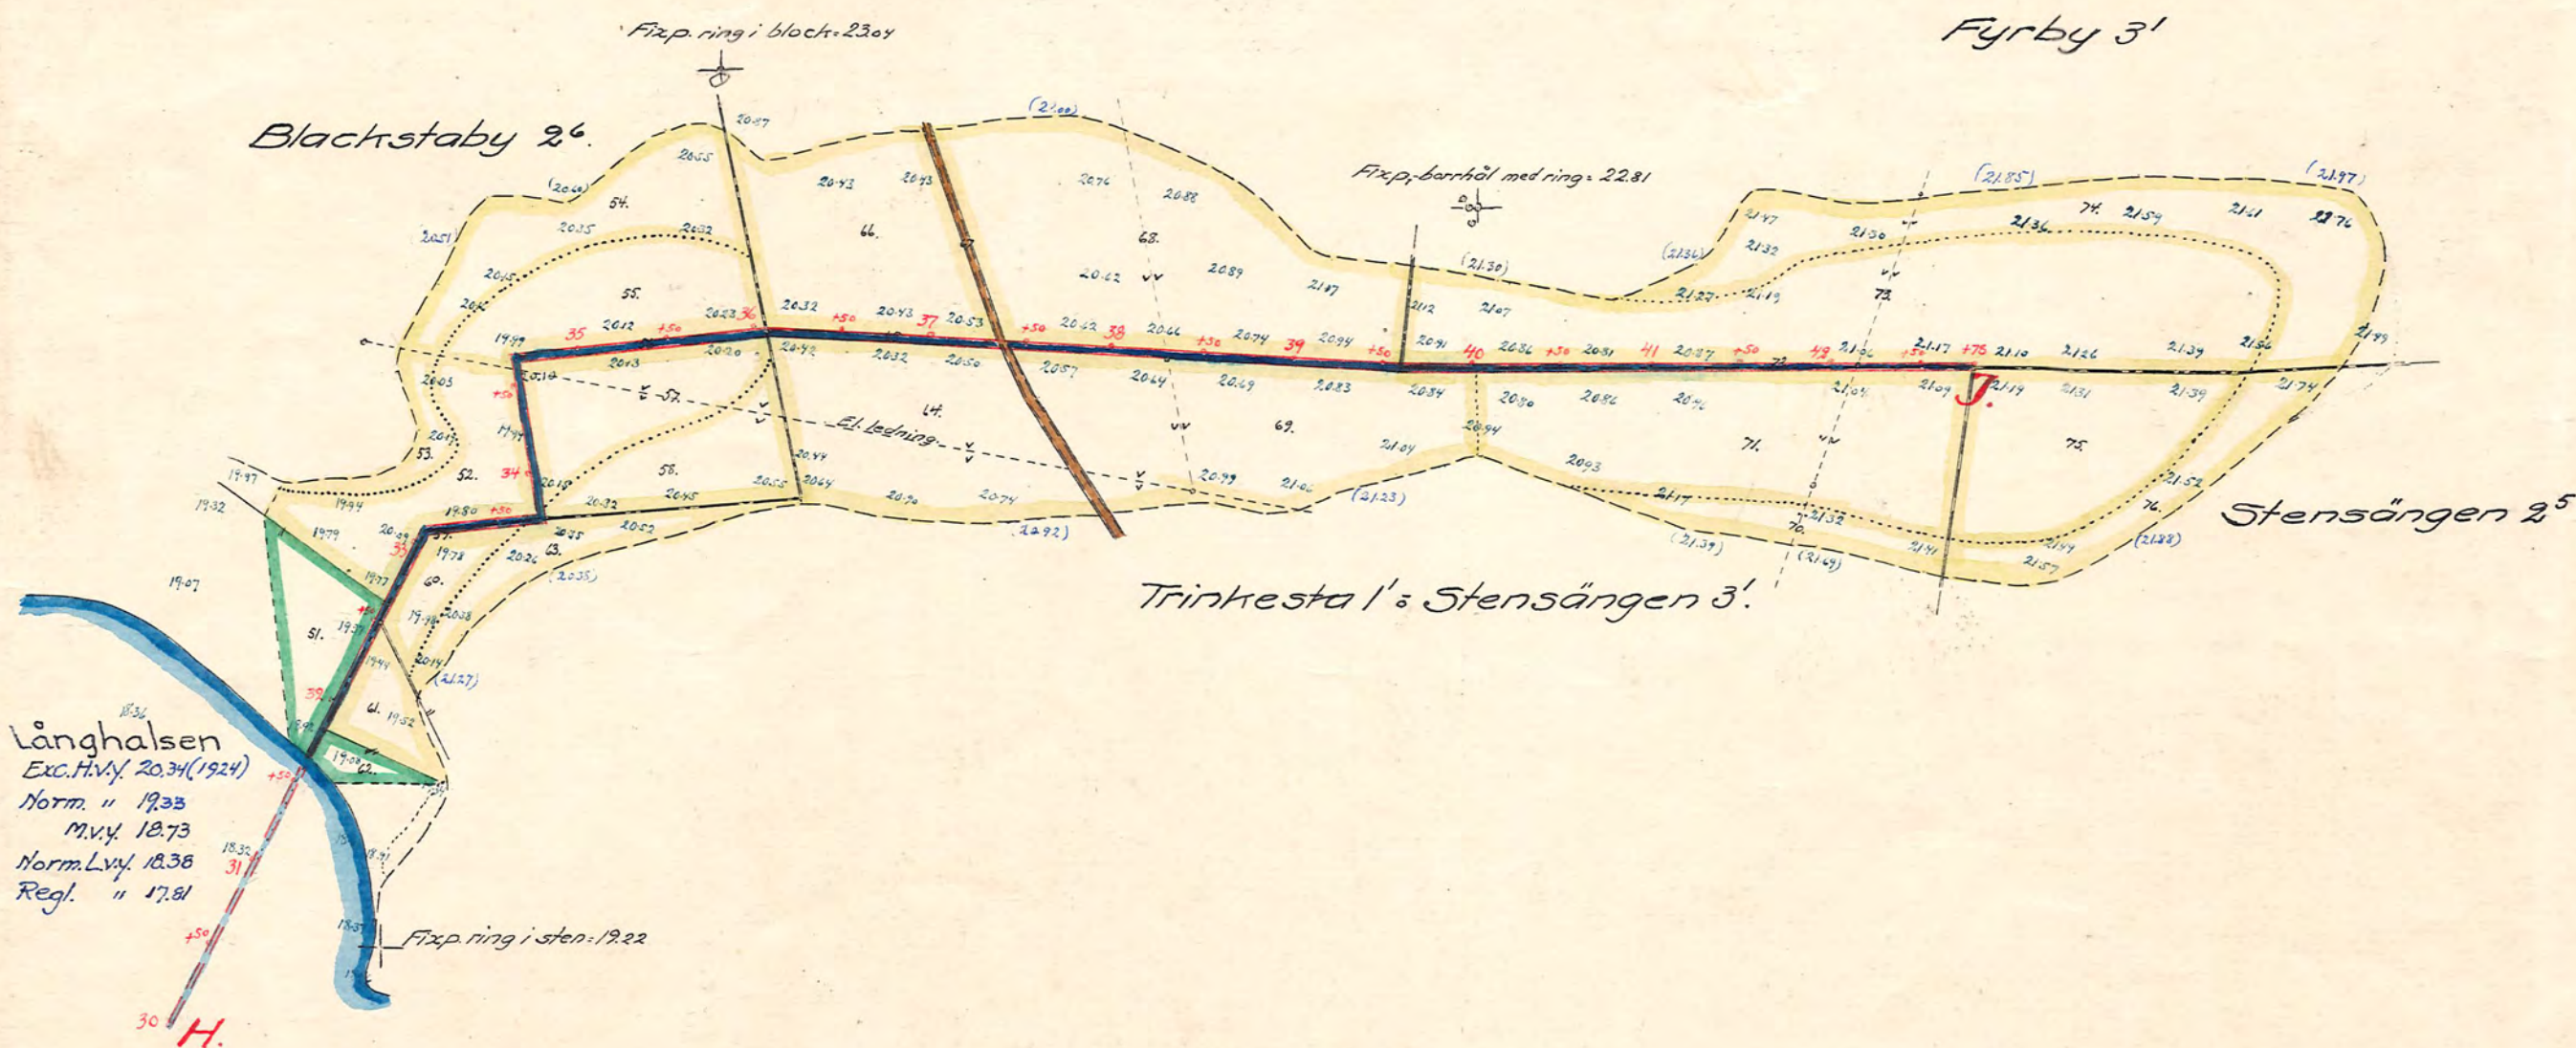

Höjdsiffror enligt Sveriges
officiella höjdsystem.

RUN.N-CC2

D 4-0336

2

Nr 317 Södermanland 4 riter