4301 S.

Blad 4.

Förslag
i 4 blad till utförande av
Trinnesta-Blacksta by
torrläggningsföretag
i Blacksta socken av Södermanlands län,
upprättat vid laga syneförrättning år 1944 av
Skatten Engström
Statens lantbruksingenjör.

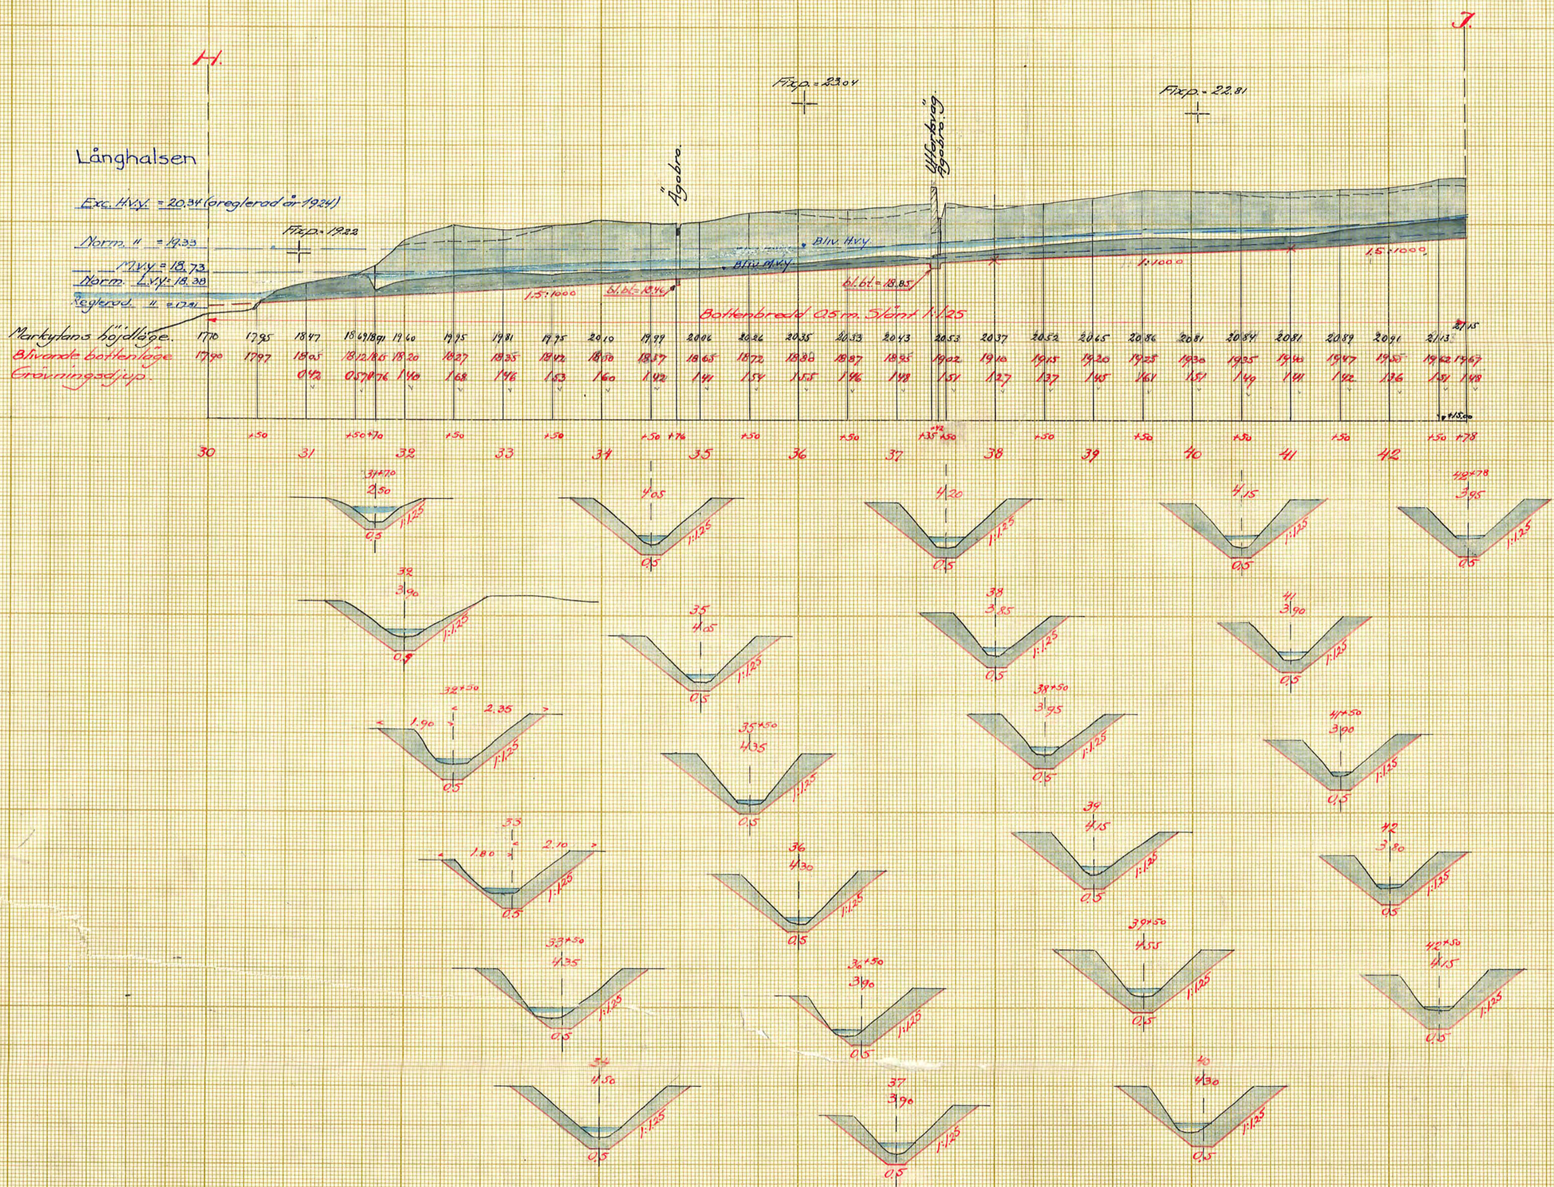

Skala.
För längd 1:4000
meter 100 0 100 200 300 meter
För höjd-sektions- och brolritningar 1:100.

Genom Kungl. Lantbruksstyrelsens beslut denna dag fastställd till efterrättelse vid arbetets utförande.

Stockholm den 11 december 1944
På Kungl. Lantbruksstyrelsens vägnar
Adam Curtin

Ägobro vid 34+76

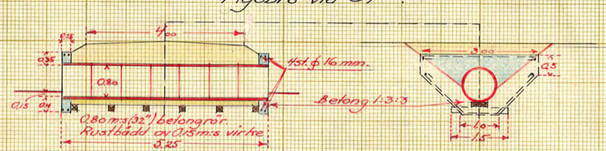

Bro för utfartsväg samt ägobro å sträckan 37+32.37+46

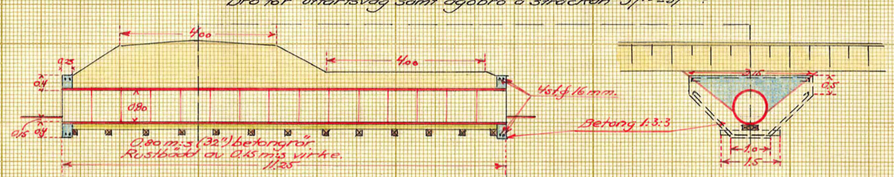

KTN. Nr 004

D 4★0336 4

Nr 317 Södermanland 4 prita