


Blad 1.

Genom Lantbr. Lantbruksstyrelsens
denna dag far ... efter
... vid arbetets utgörande.

Stockholm den 8 juli 1942
På Lantbruksstyrelsens vägnar
Hjalmar ...

ÖSTERBYGGENS
23 AUG. 1940
VATTENDOMSTOL

B. U. D. 9
1940

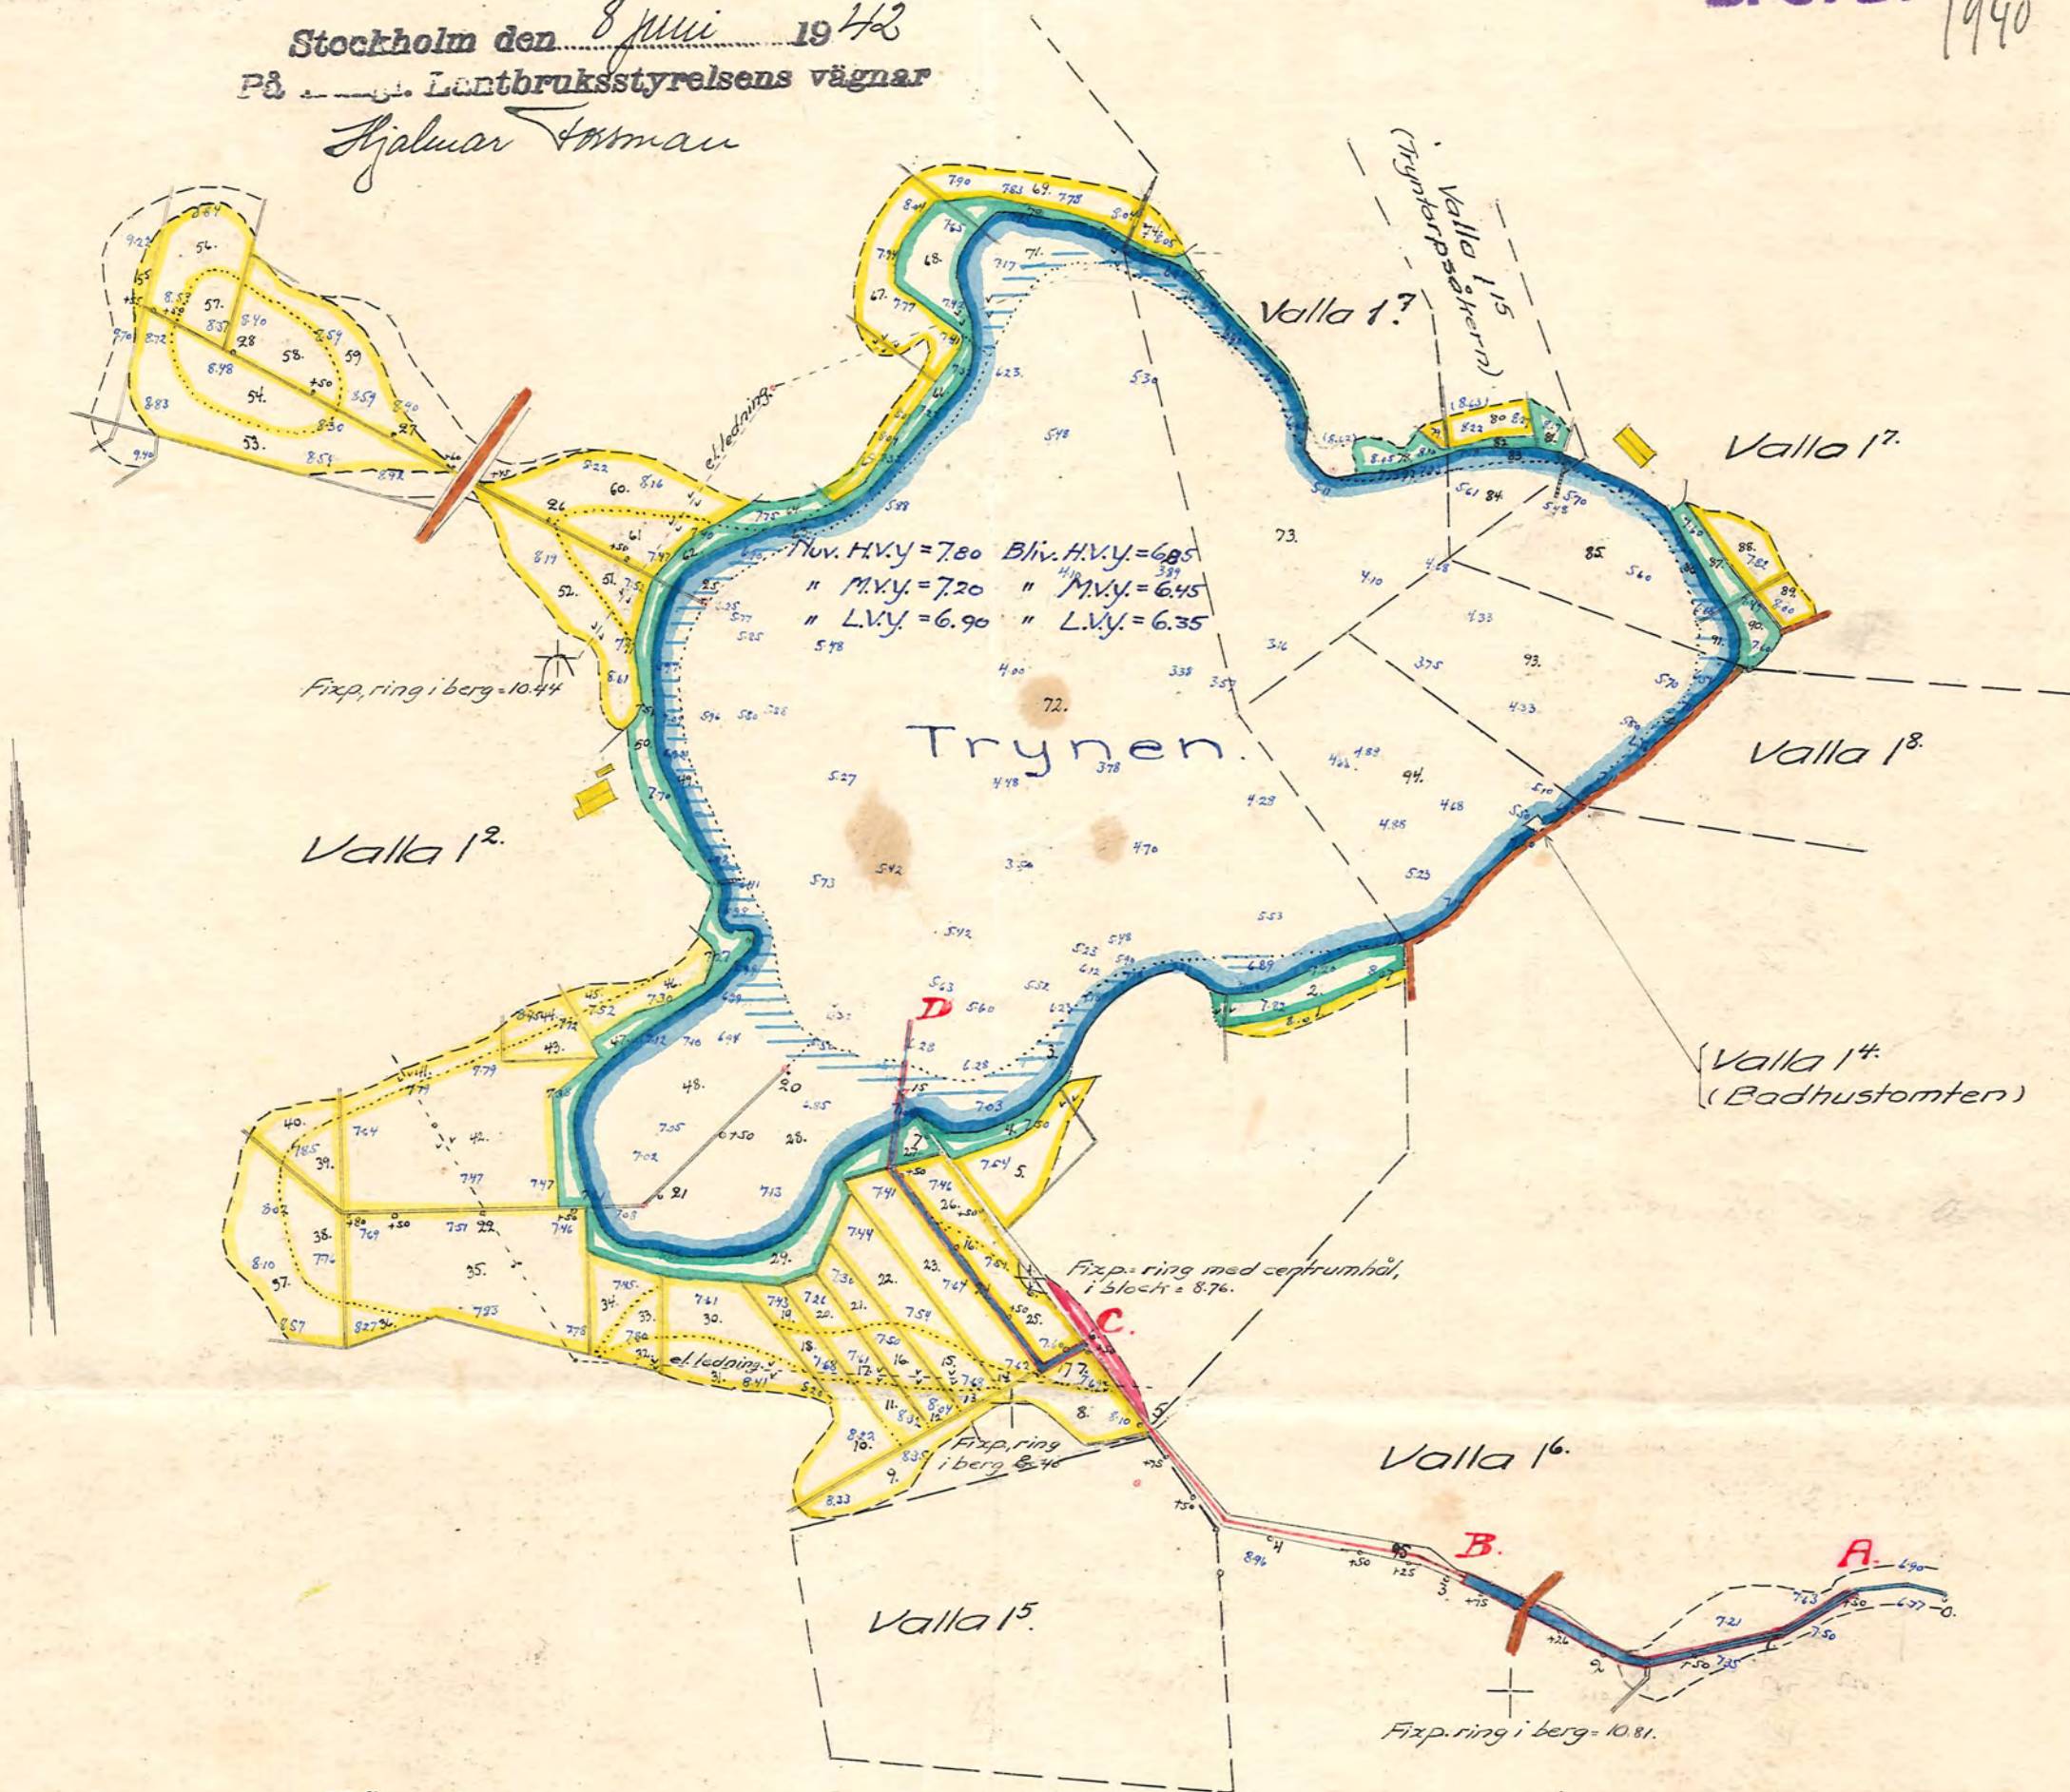

Förslag
i 2 blad till utförande av
Trynens sänkningsföretag
i Gäsinge socken av Södermanlands län,
upprättat vid laga synesförrättning år 1940 av
Martin ...
Statens lantbruksingenjör.

Skala 1:4000
100 50 0 100 200 300 meter

D 2-0337

Nr 305 Södermanland 2 pte