

DIARIE Nr 10708
K. LANTBRUKSSTYRELSEN
2 JAN 1943

Kopia





Förslag
till utförande av
Ålspånga diktningsföretag av år 1941
i Bettna socken av Södermanlands län,
upprättat år 1941 av
Martin Lingström
Statens lantbruksingenjör.



Avskrift
Genom Kungl. Lantbruksstyrelsens
beslut denna dag fastställd till efter-
rättelse vid arbetets utförande.
Stockholm den 16 oktober 1942.
På Kungl. Lantbruksstyrelsens vägnar:
Albert Smith

Avskriften bestyrkas å tjänstens vägnar:
Martin Lingström

Markytans höjdläge.
Blivande bottenläge.
Grävningsdjup.

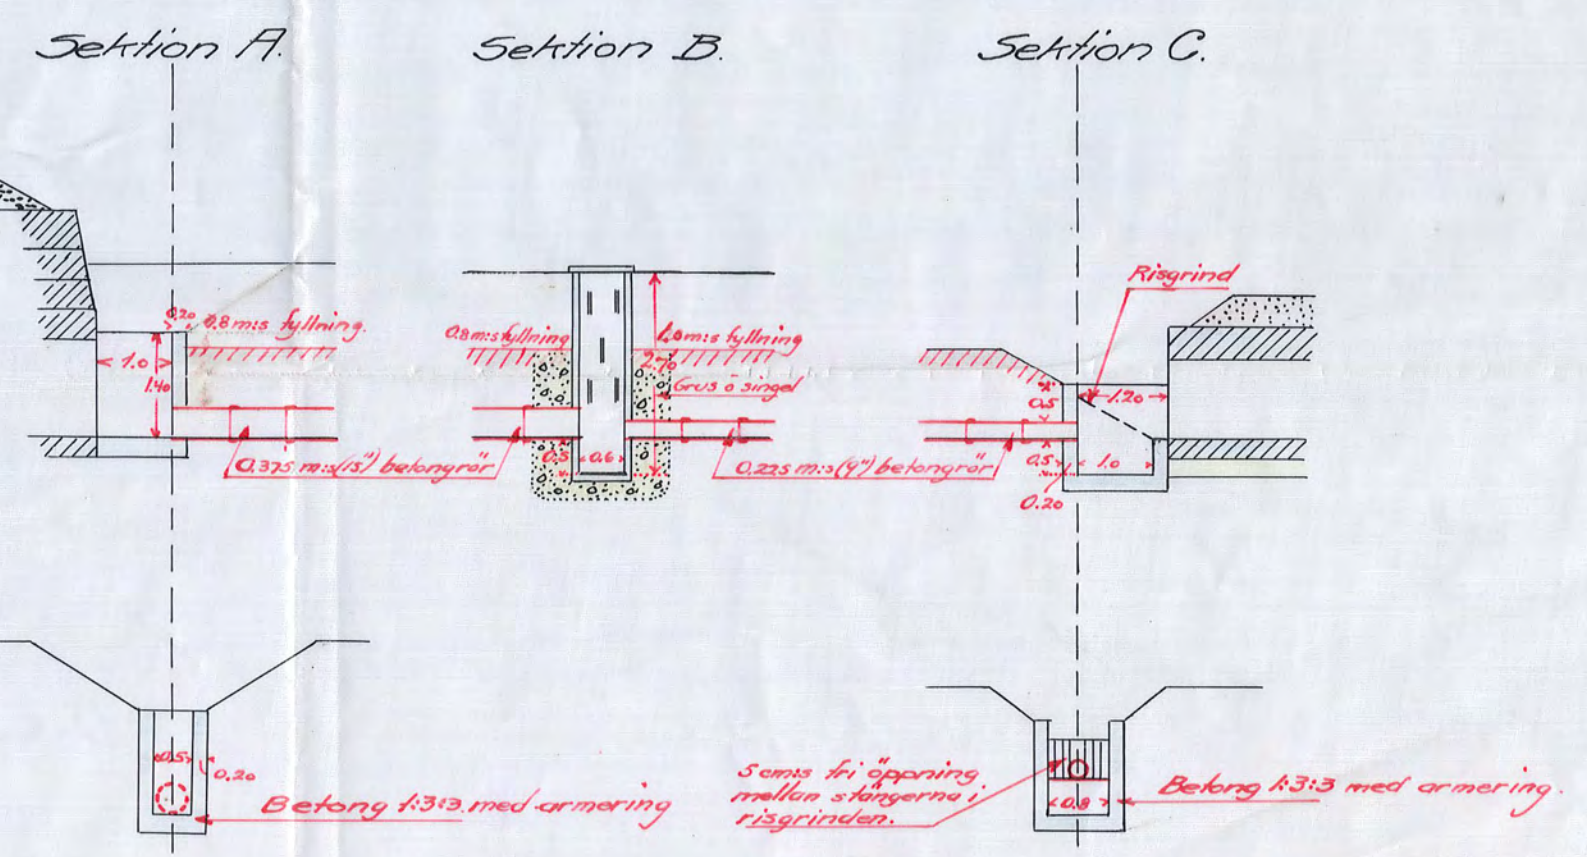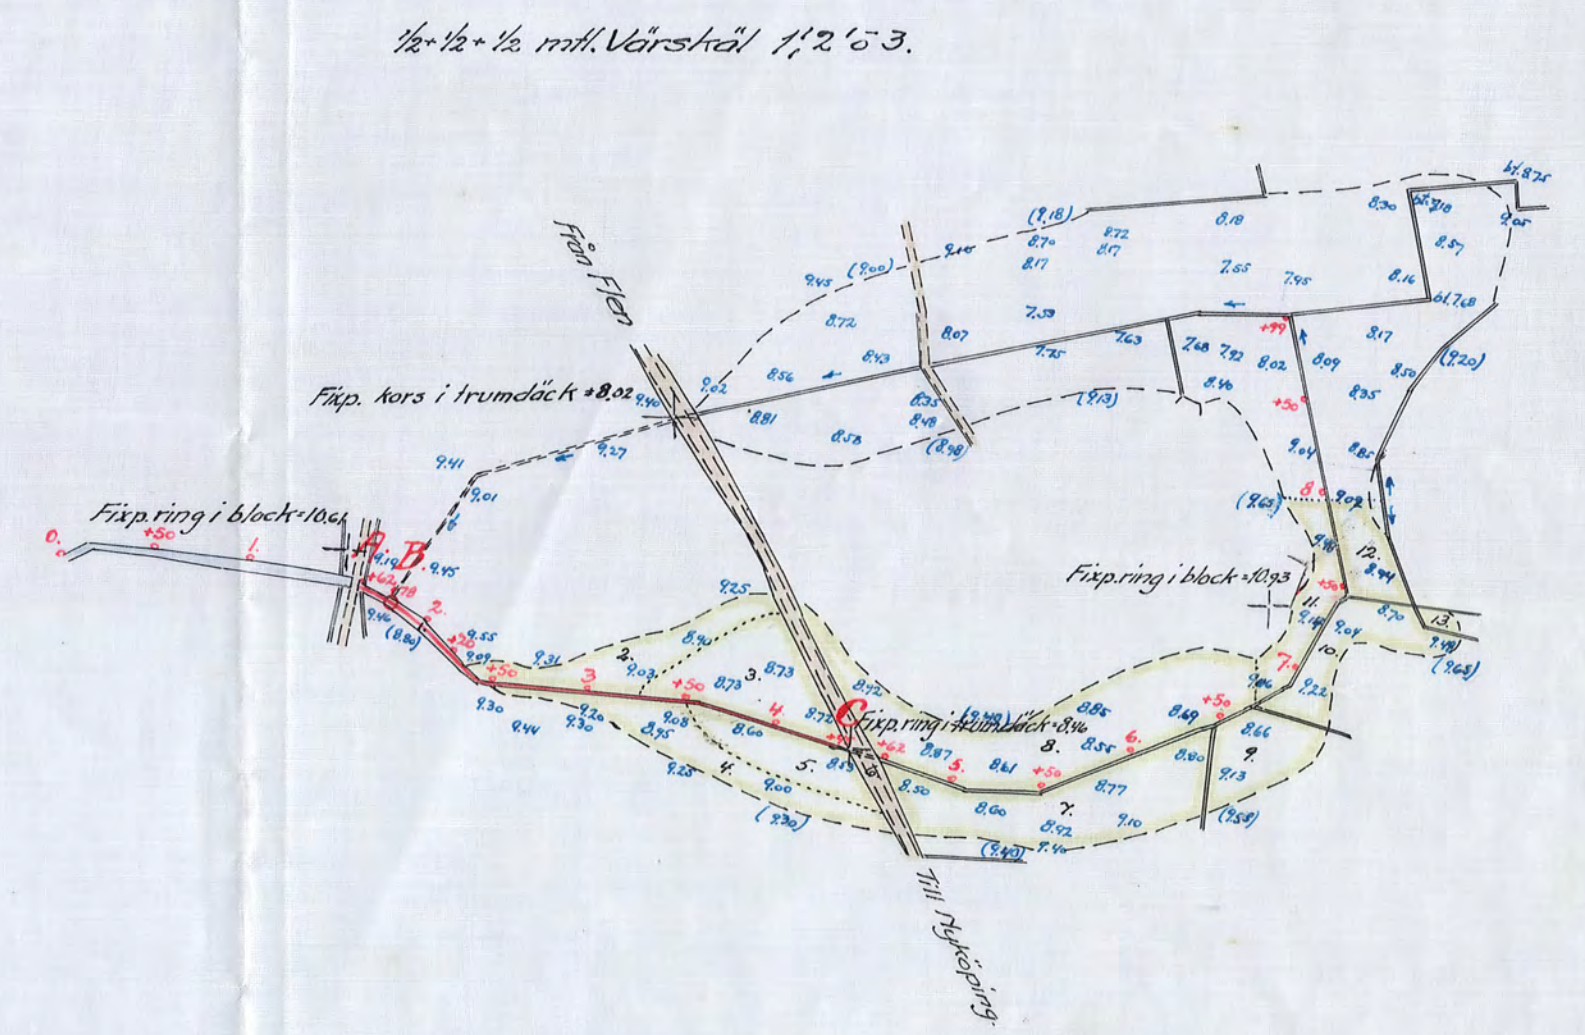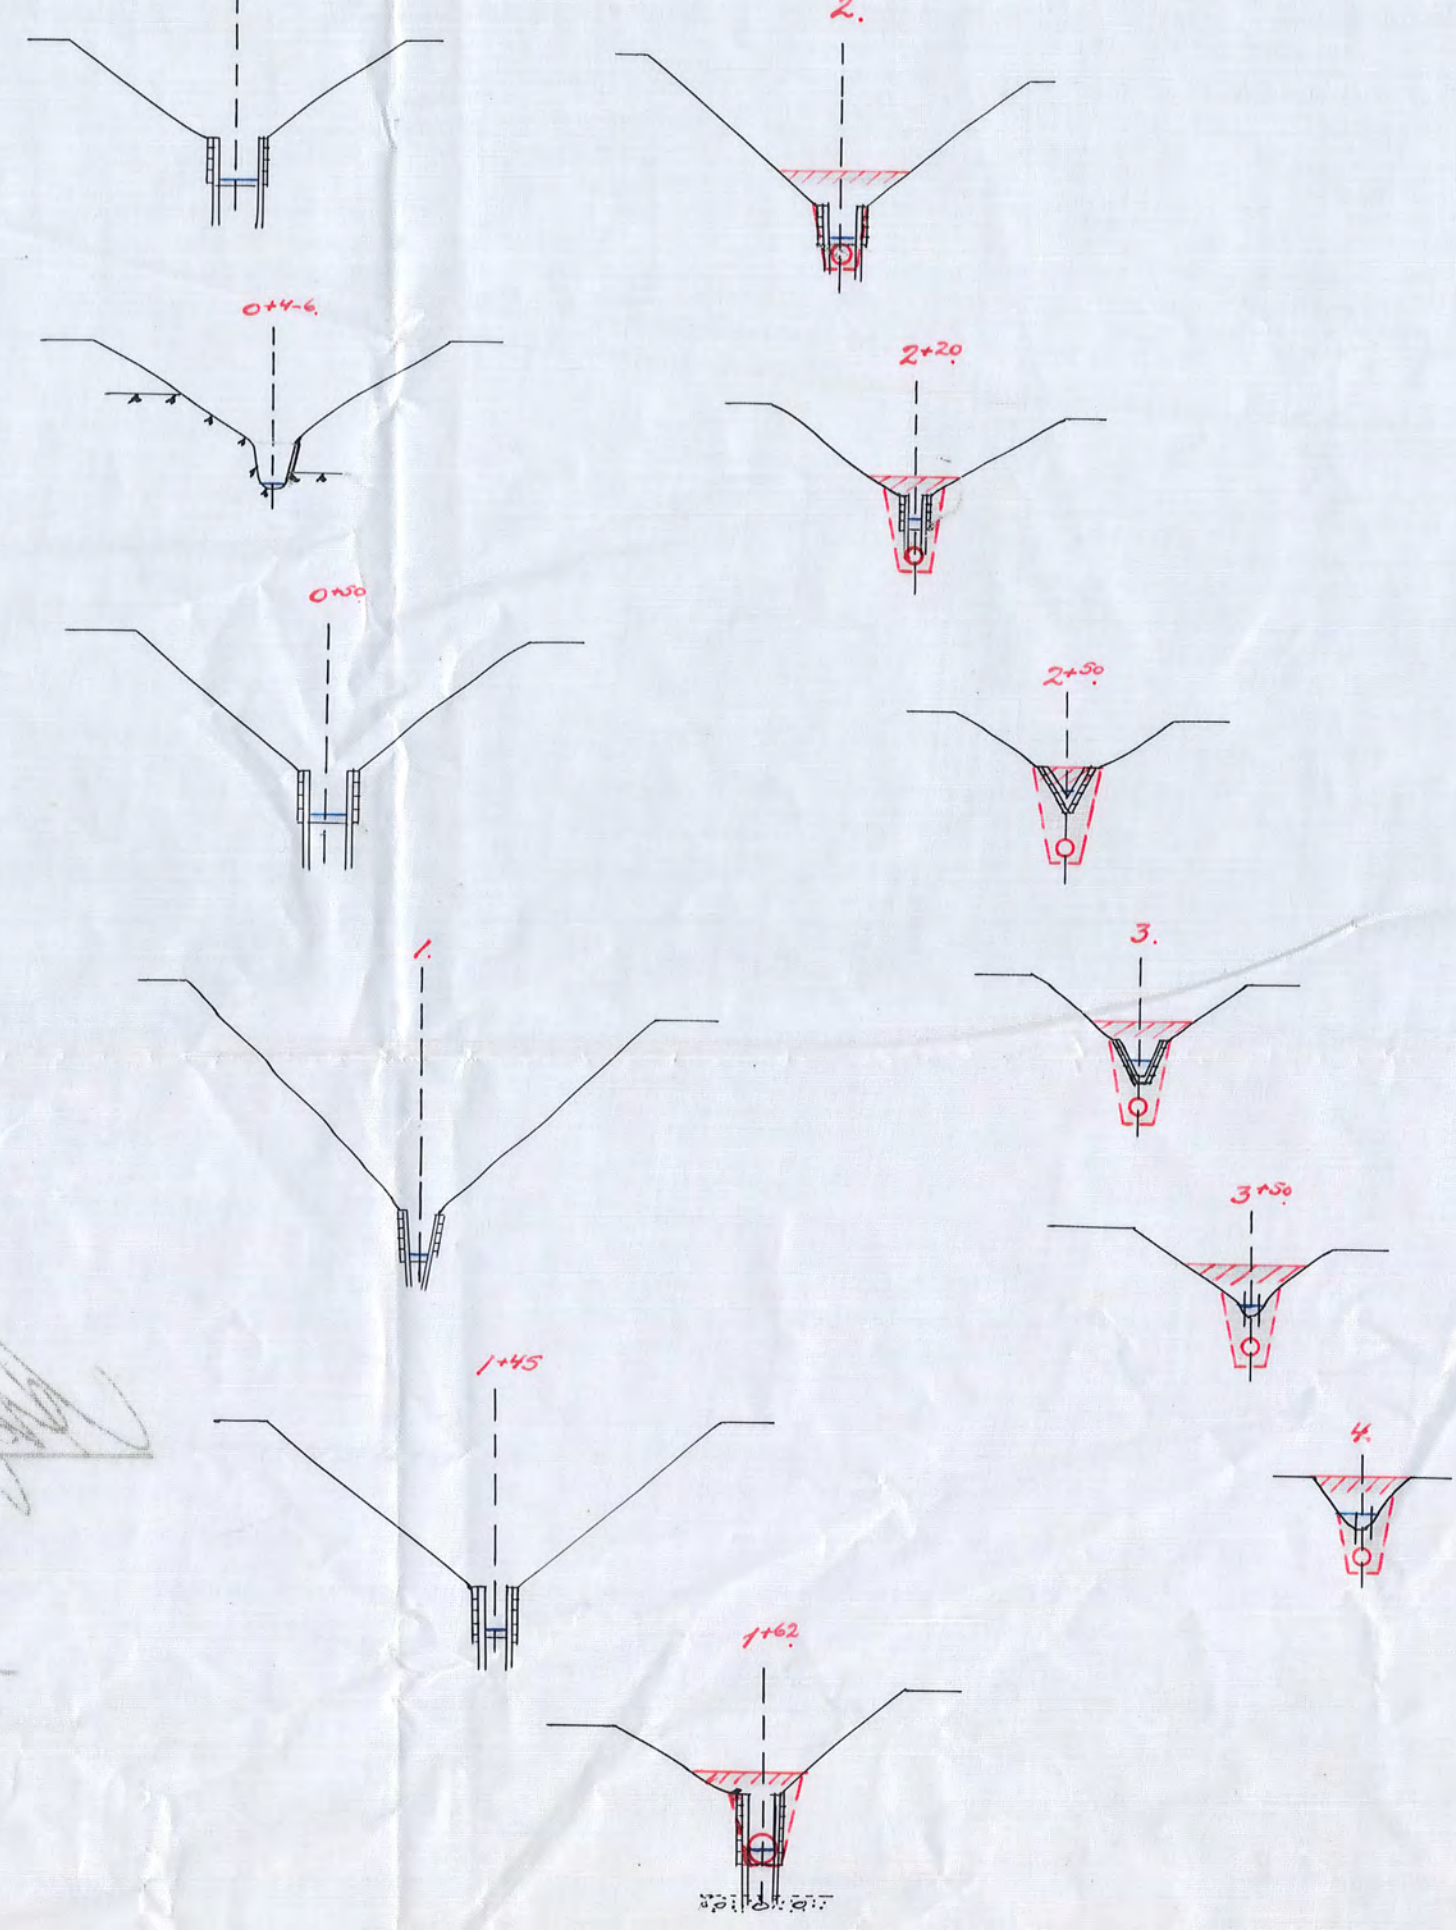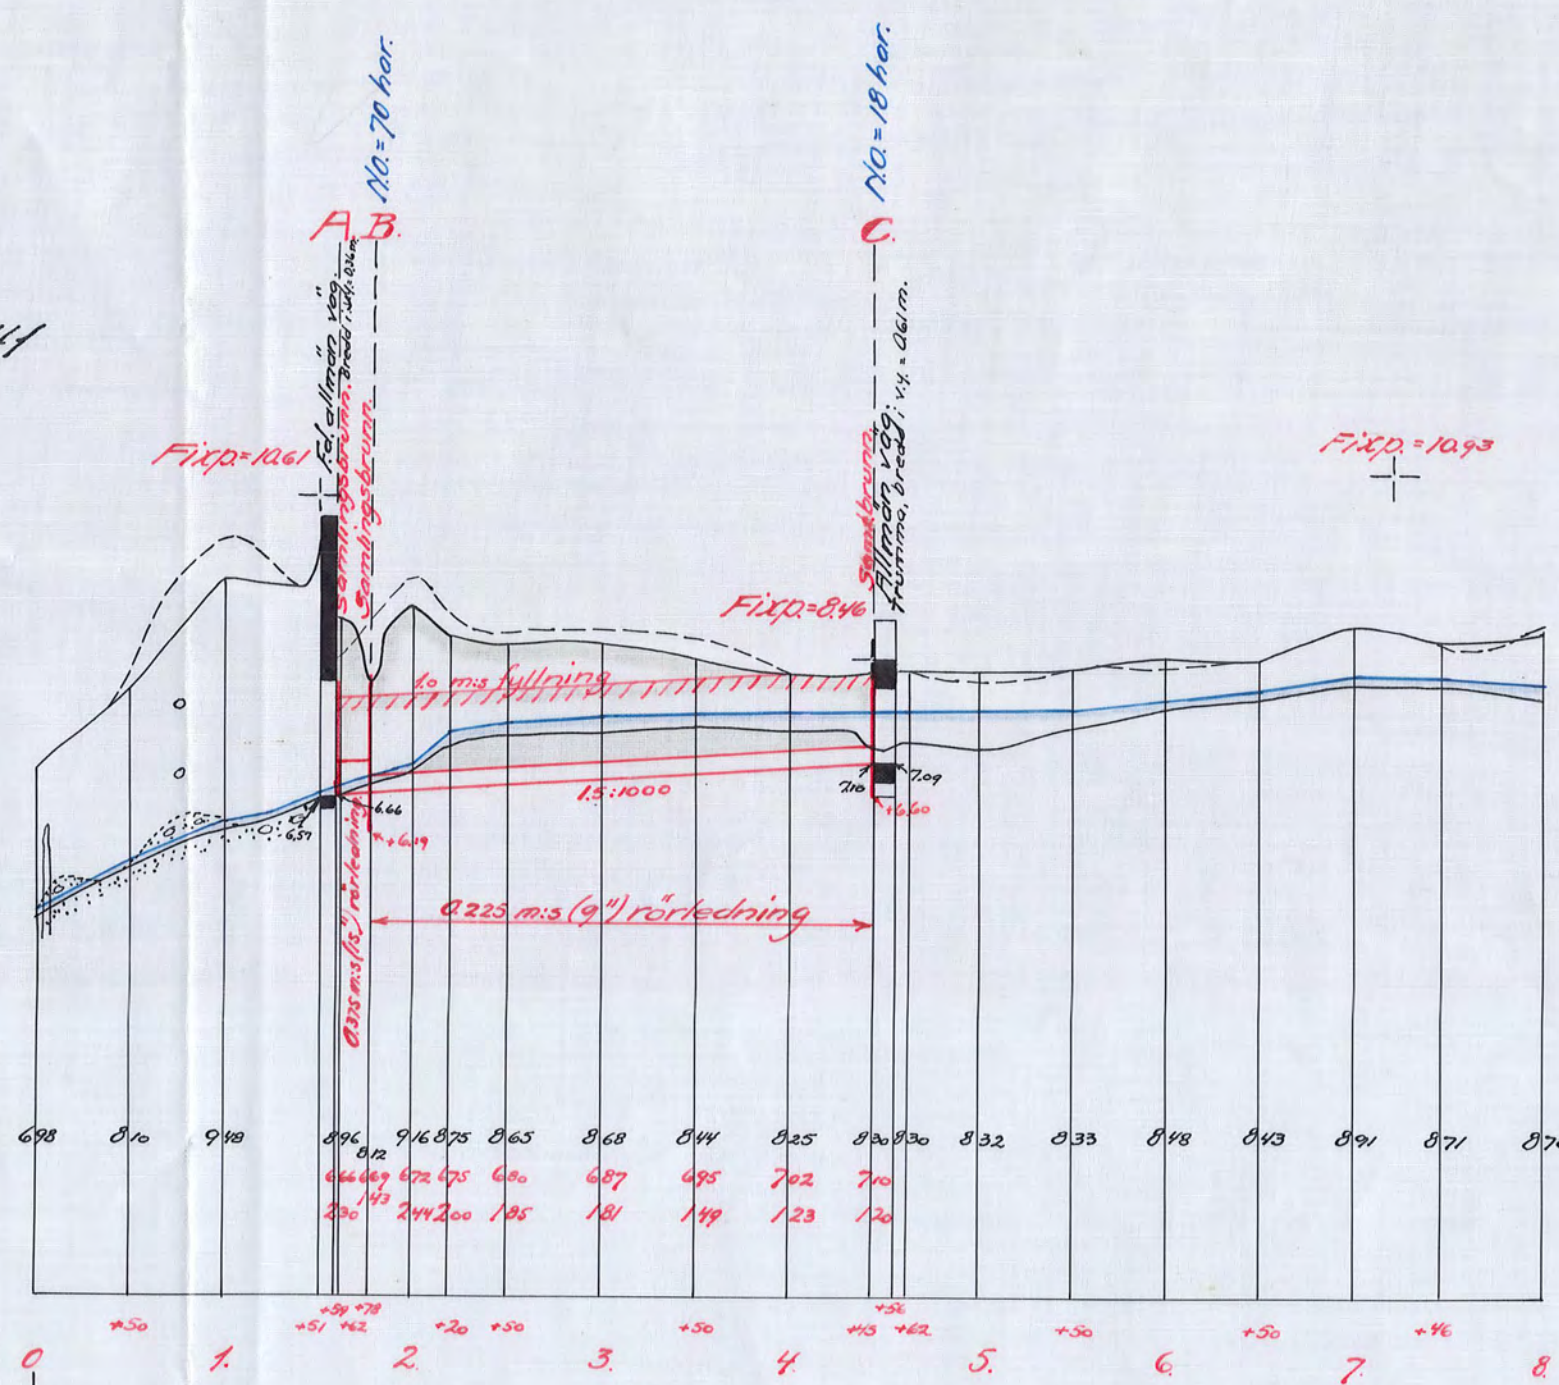

RIK.Nr 001

D 1-0340

Kopian bestyrkas å tjänstens vägnar:

Martin Lingström
Nr 345 Södermanlands län