Blad 3.

Genom Kungl. Lantbruksstyrelsens beslut denna dag fastställd till efterrättelse vid arbetets utförande.

Stockholm den 15 oktober 1943
På Kungl. Lantbruksstyrelsens vägnar
Hjalmar Fossman

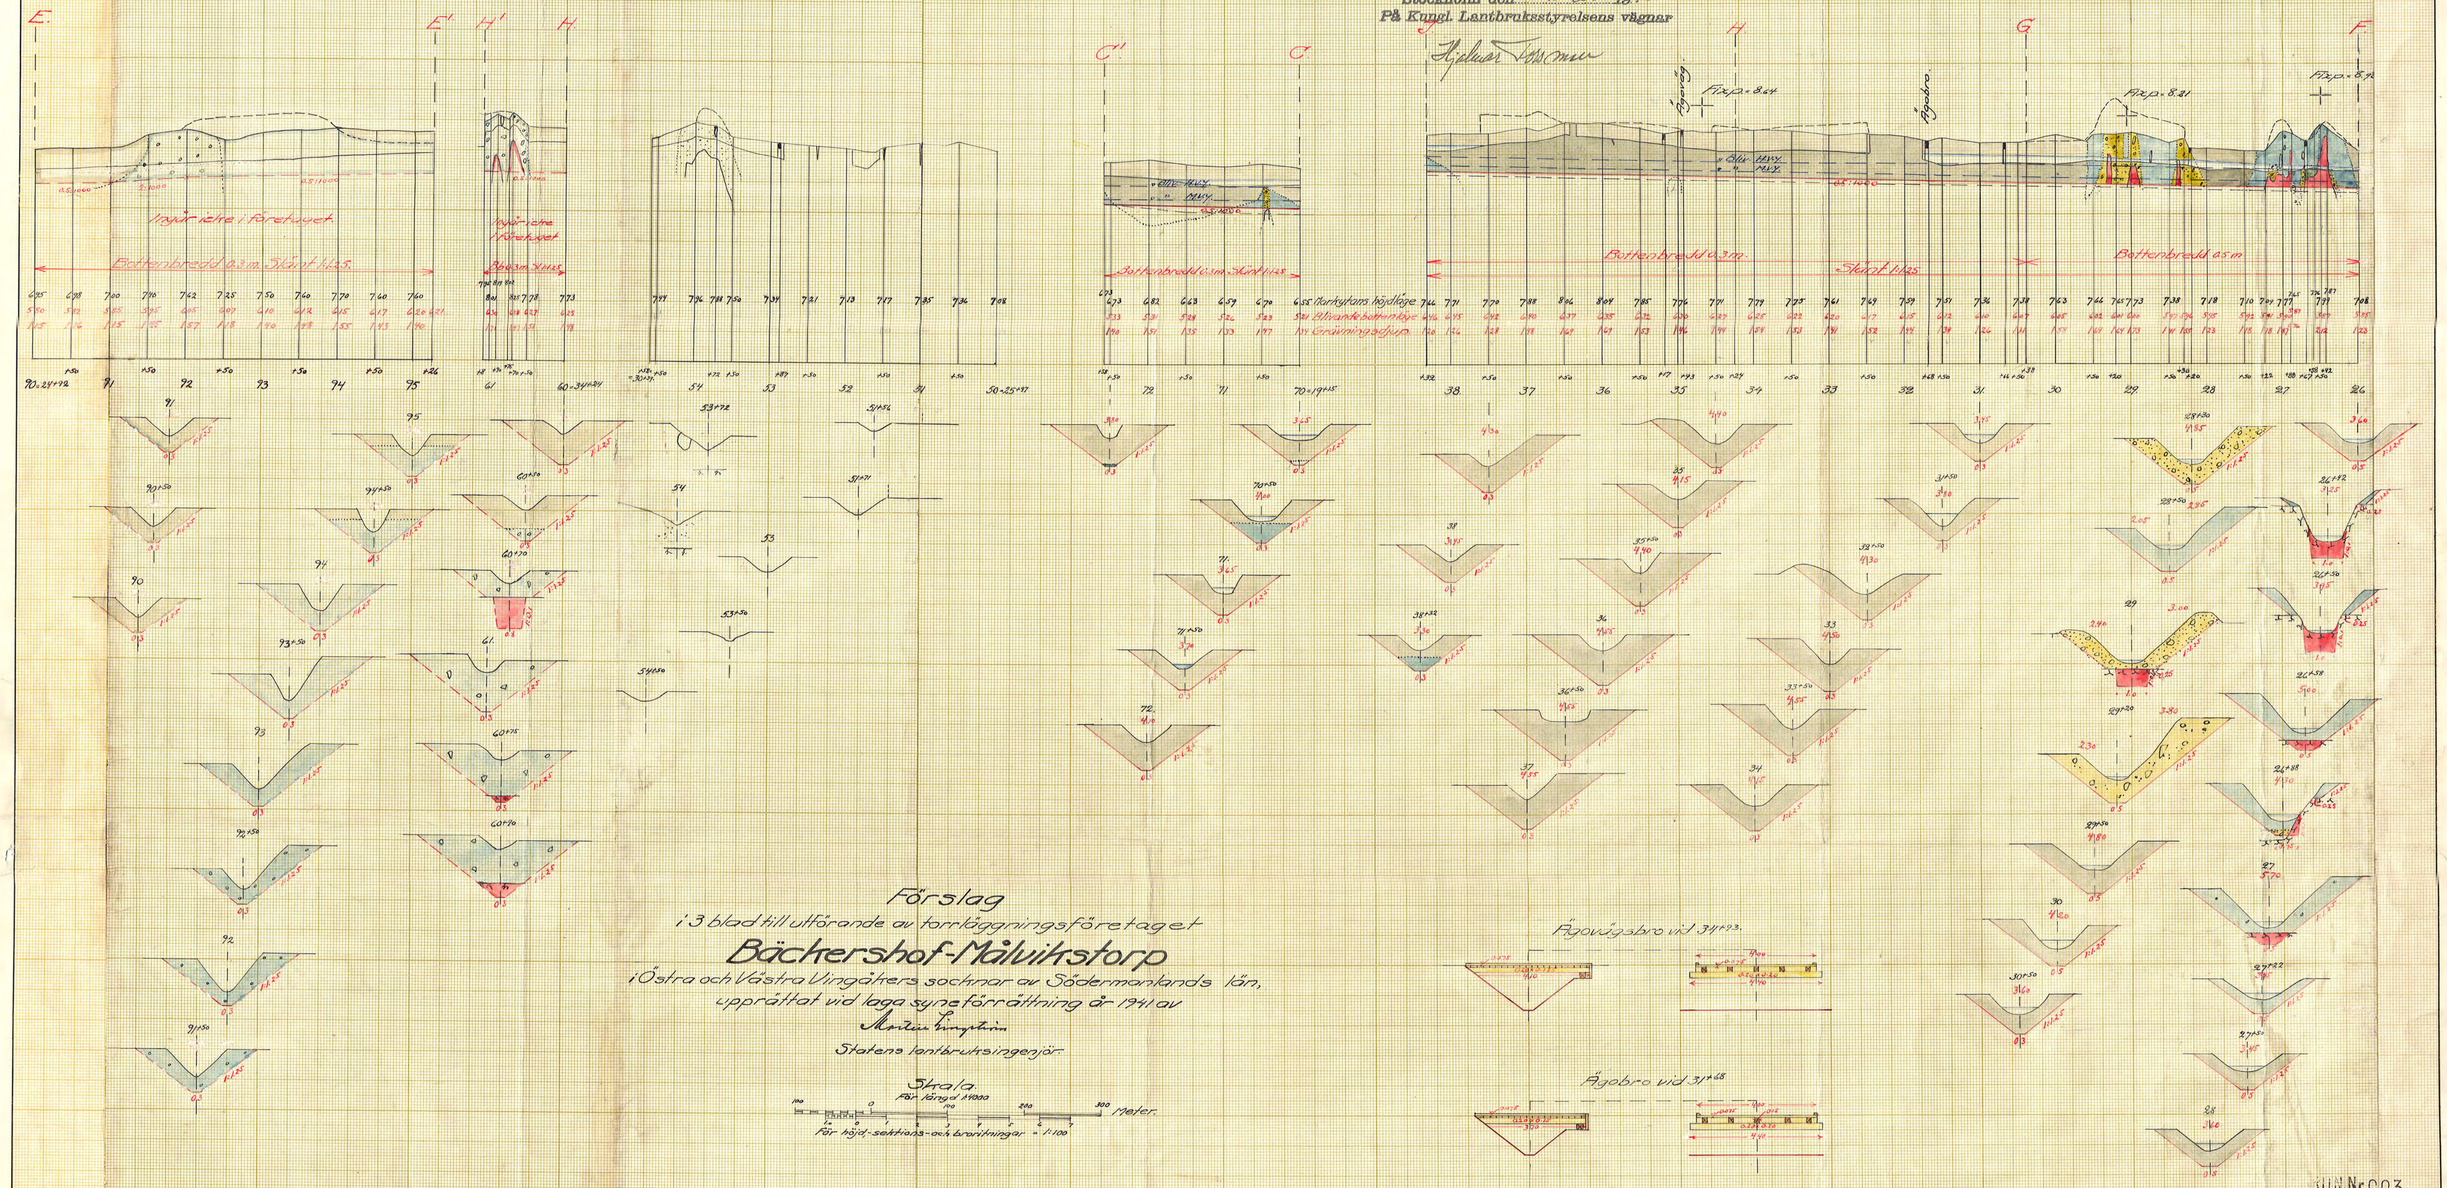

Förslag

i 3 blad till utförande av torrläggningsföretaget

Bäckershof-Målvikstorp

i Östra och Västra Vingåkers socknar av Södermanlands län, upprättat vid laga syneförrättning år 1941 av

Martin Lingström

Statens lantbruksingenjör.

Skala.
För längd 1:4000
100 0 100 200 300 Meter.
För höjd-sektions- och broritningar = 1:100

KIN.Nr 003
D 3*0343 3
Nr 316 Förmland 3 rite