Fållökna torrläggningsföretag nr I och II år 1943

Typritning för pumpstation.

Vidimeras ex officio:

Sven O. Berg

Statens e. lantbruksingenjör

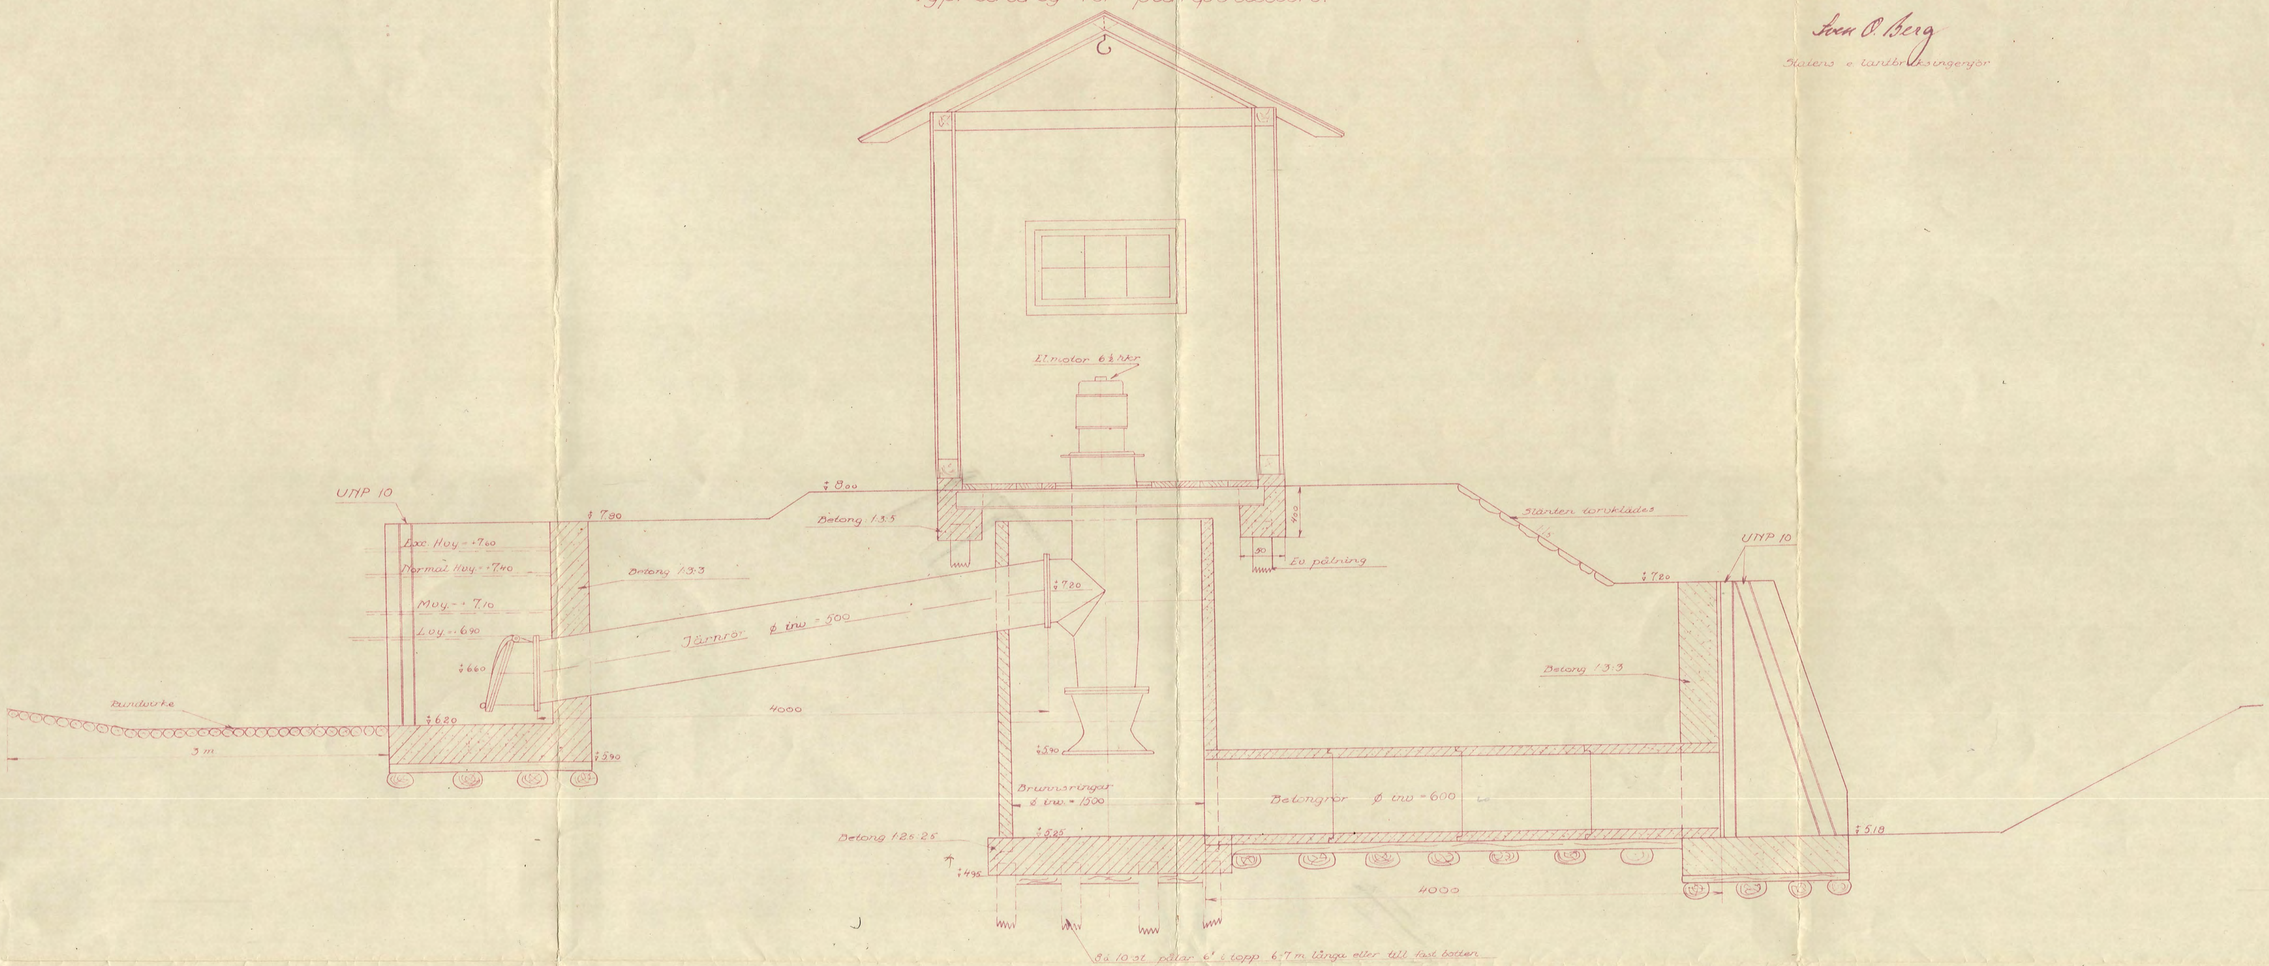

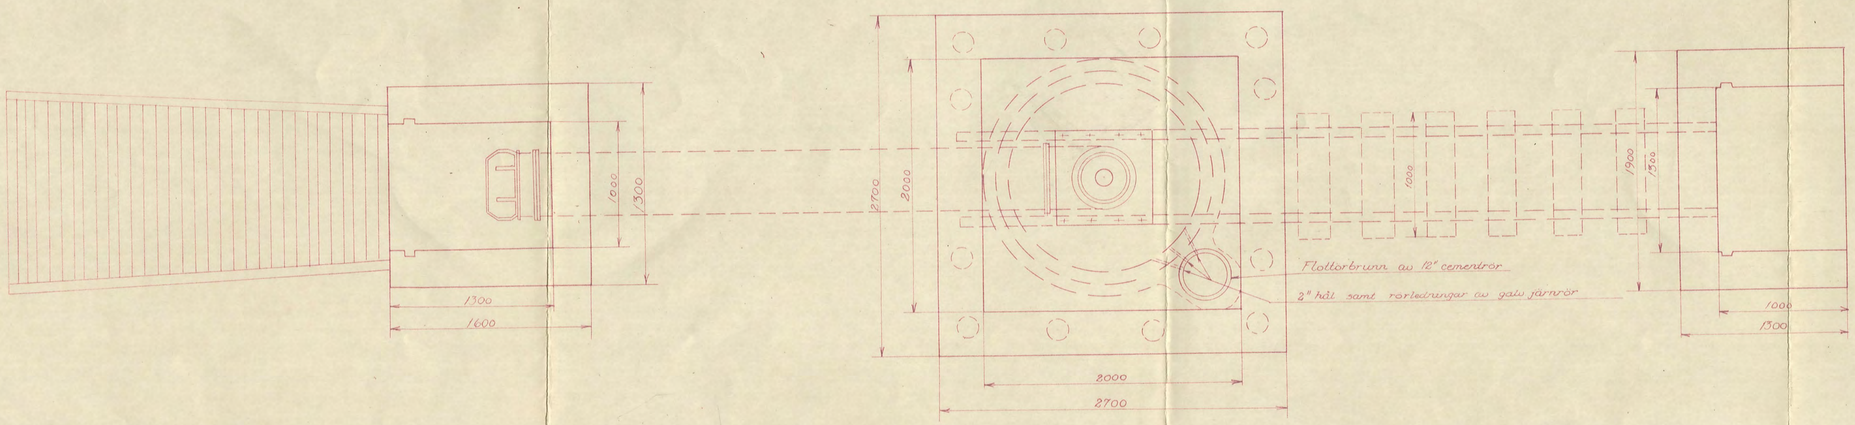

Skala 1:25