

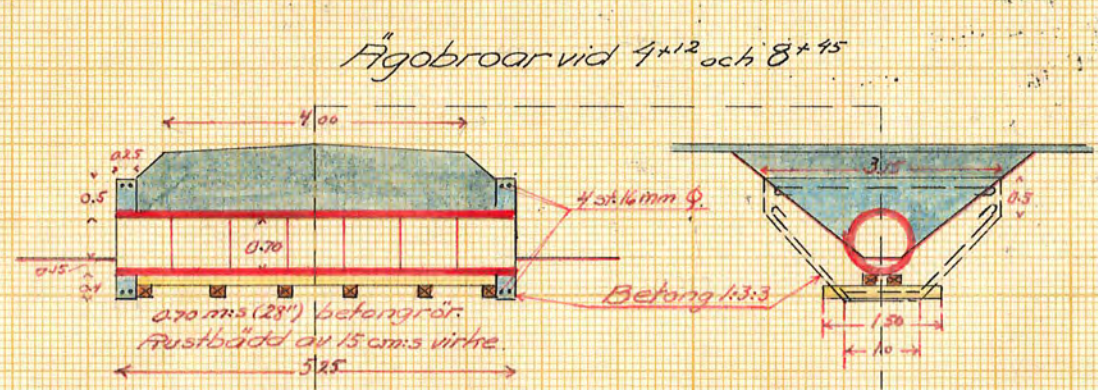
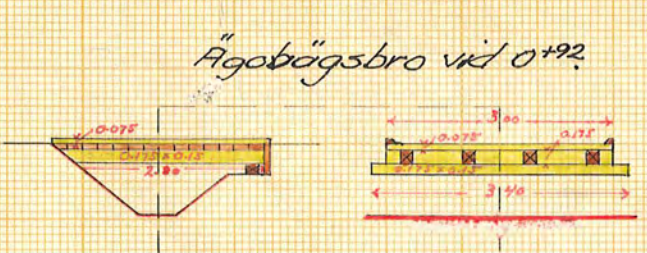
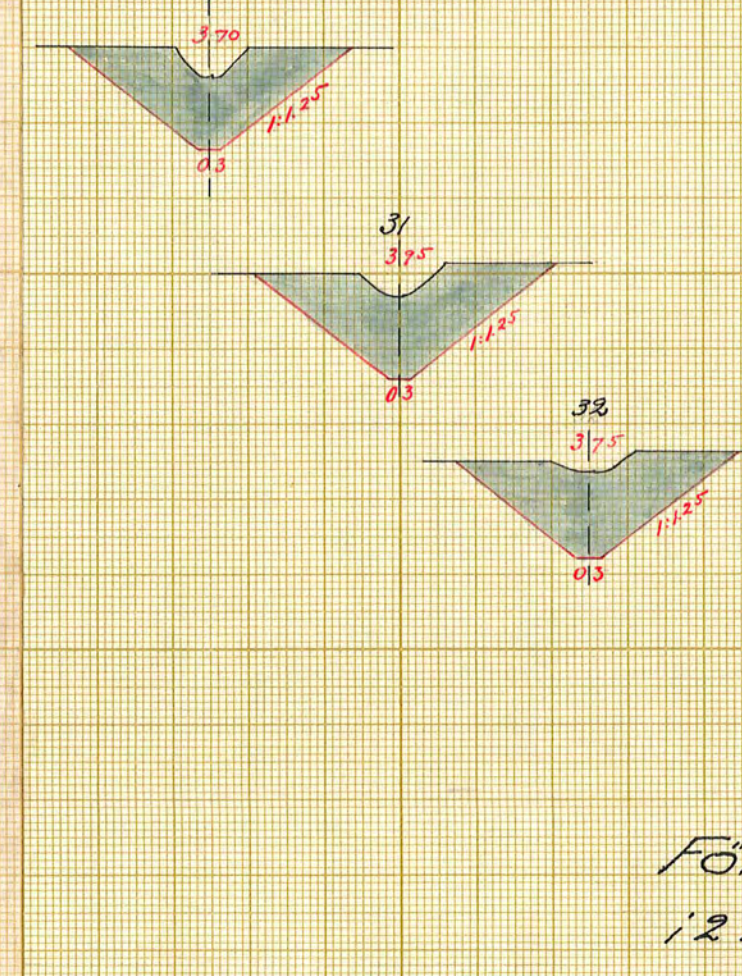
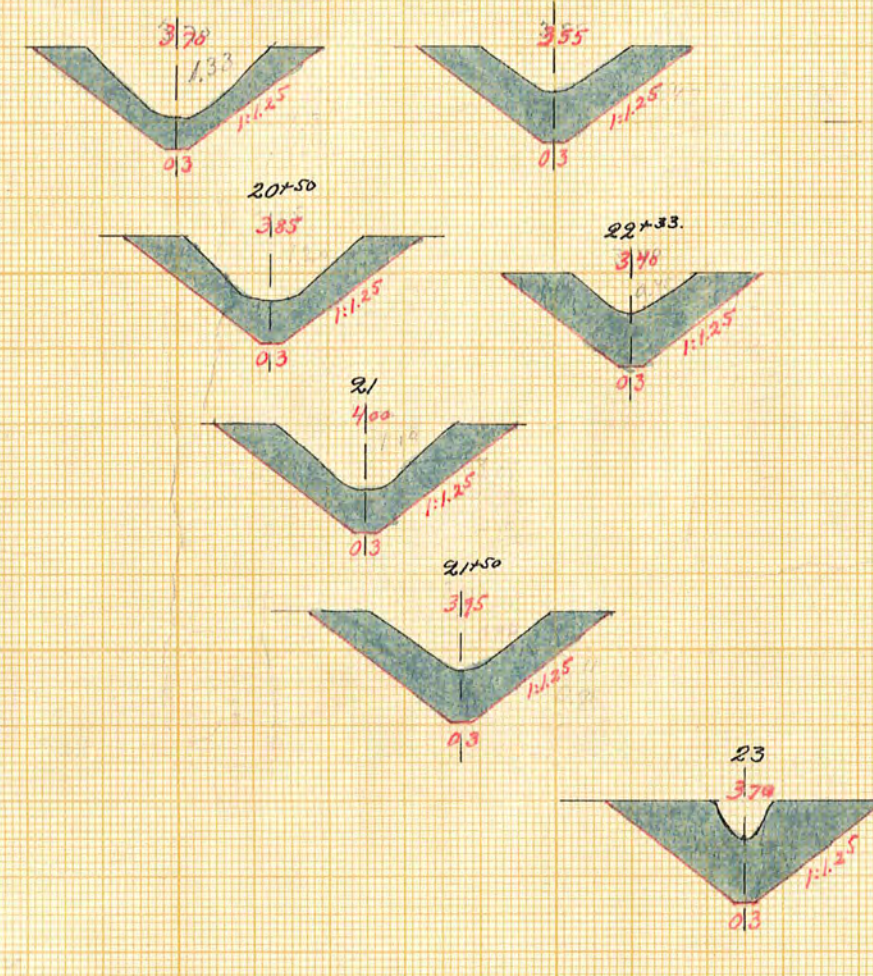
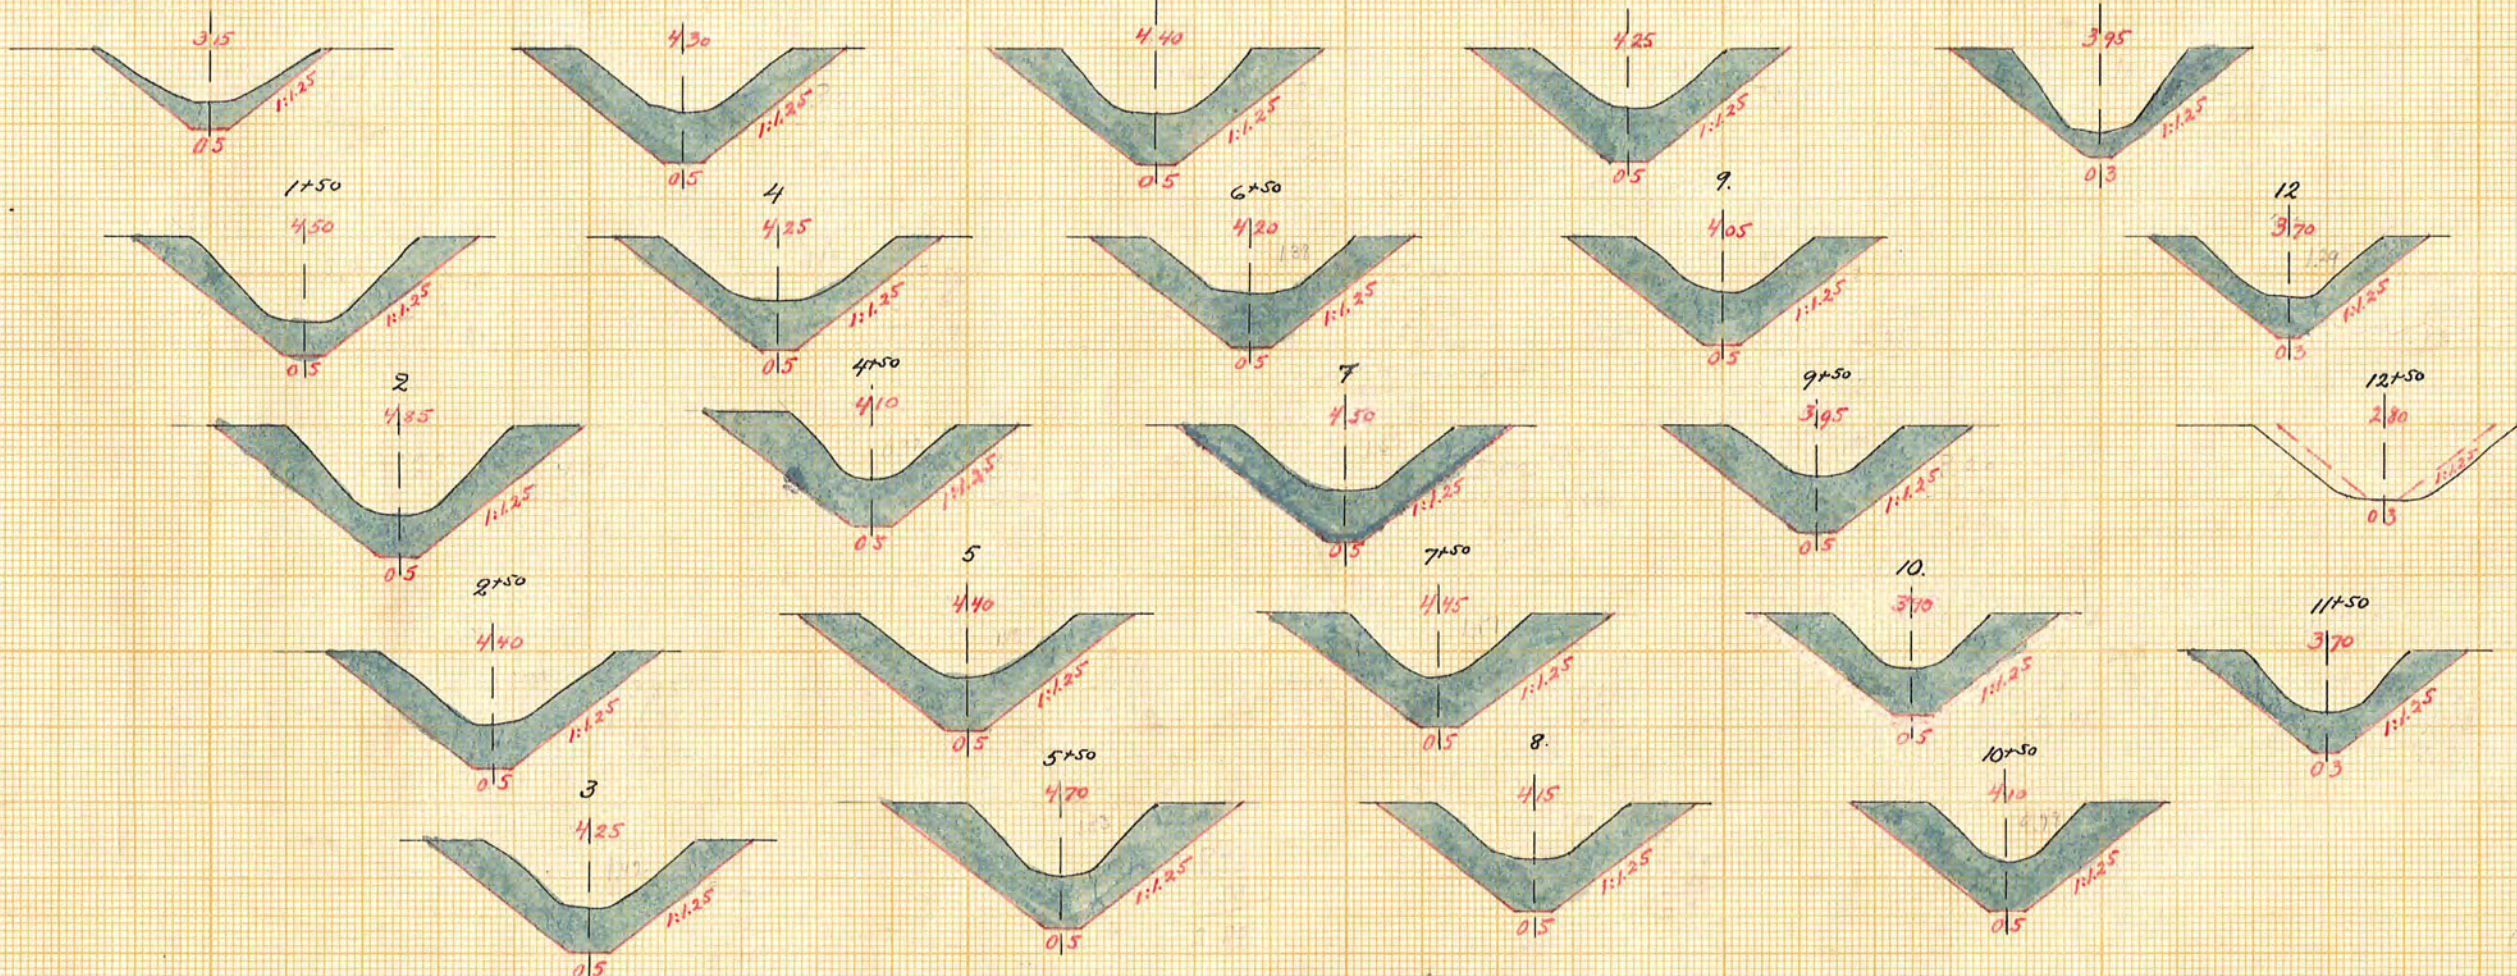
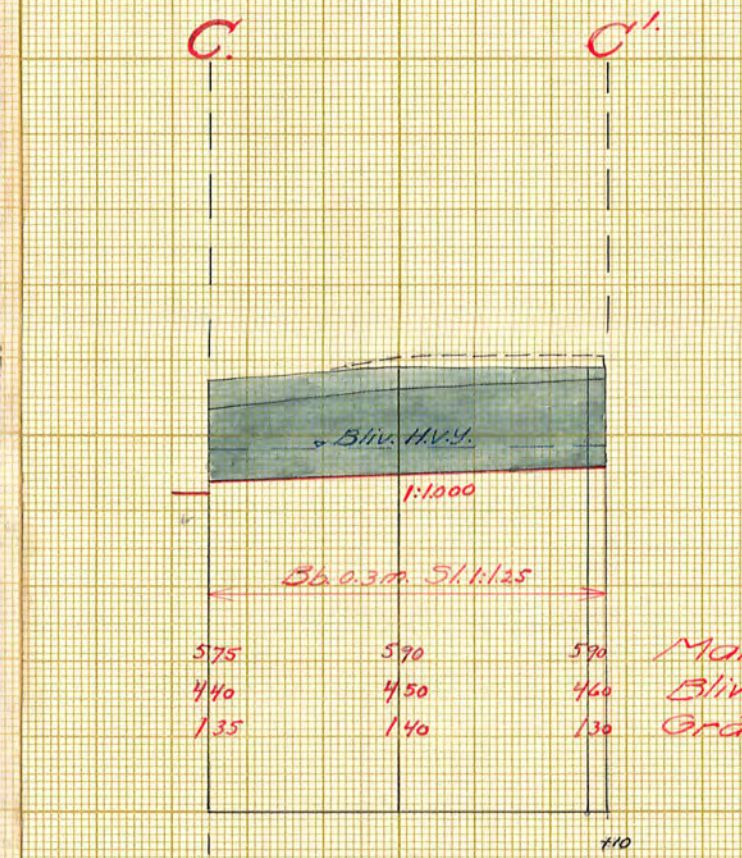
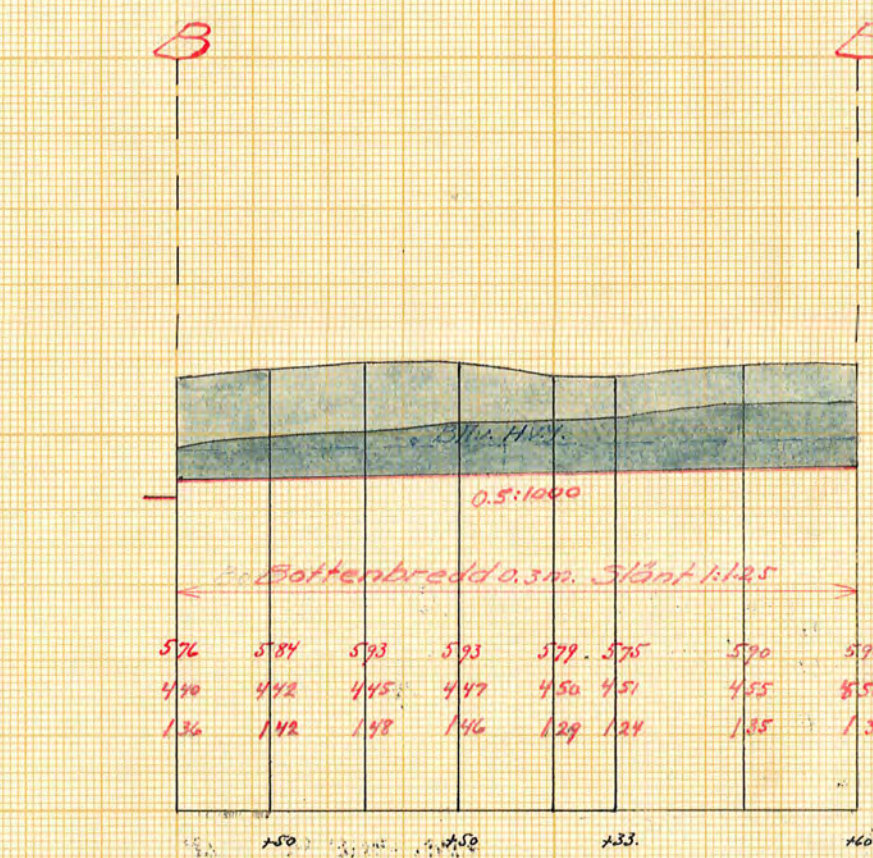


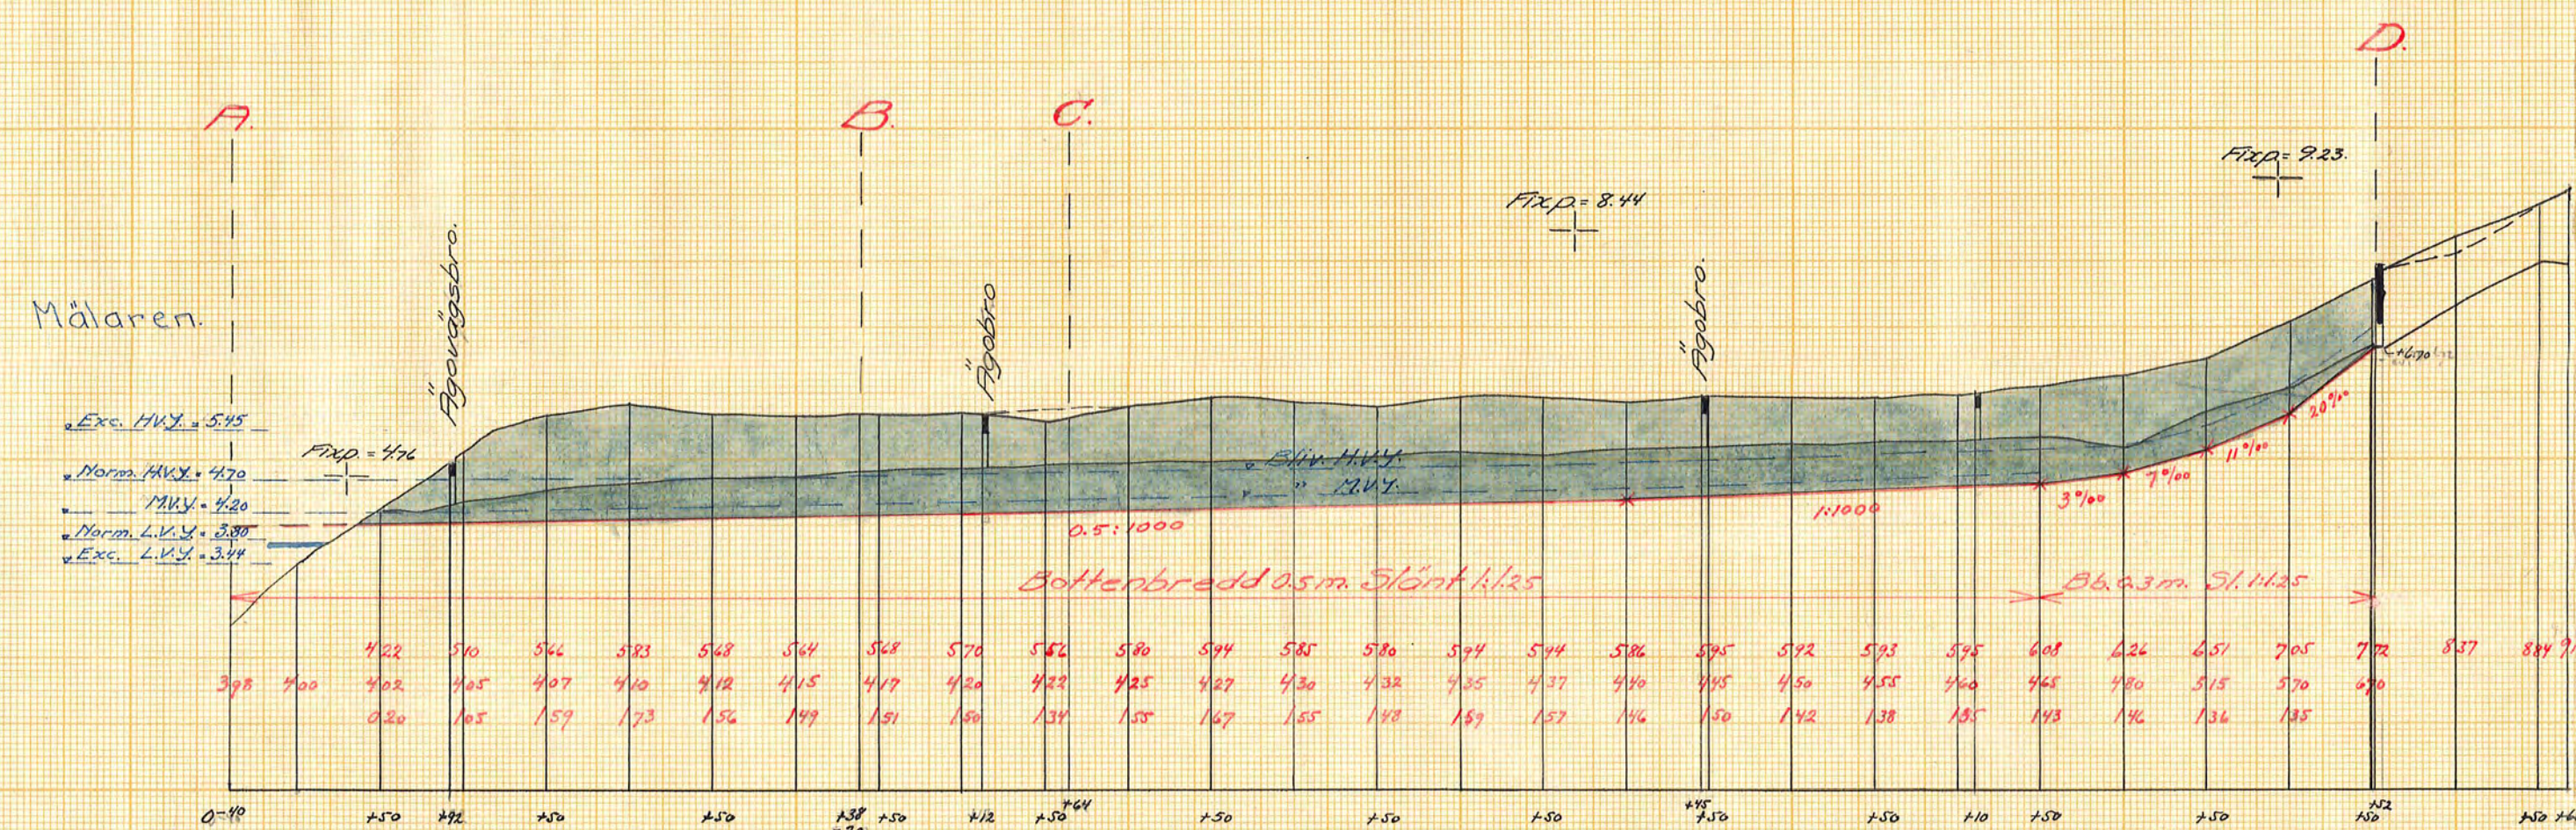

Genom Kungl. Lantbruksstyrelsens
beslut denna dag fastställd till efter
rättelse vid arbetets utförande.
Stockholm den 6 maj 1943
På Kungl. Lantbruksstyrelsens vägnar
Hjalmar Friesman

Kungl. Lantbruksstyrelsens
Kulturtekniska byrås arkiv

Förslag
i 2 blad
till utförande av torrlägningsföretaget
Gransta-Kälv
i Över Enhörna socken av Södermanlands län,
upprättat vid laga synförrättning år 1941 av
Karlén Hingstén
Statens lantbruksingenjör

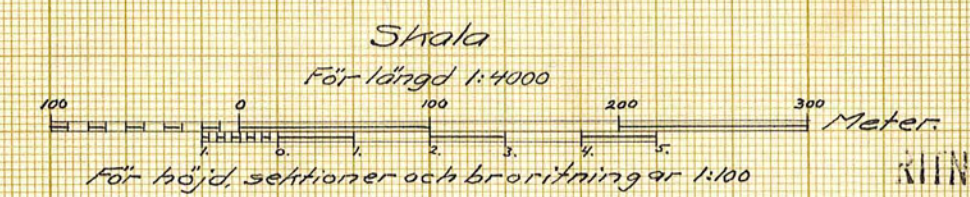

D 2*0345

319 Lömlund 2 rit