

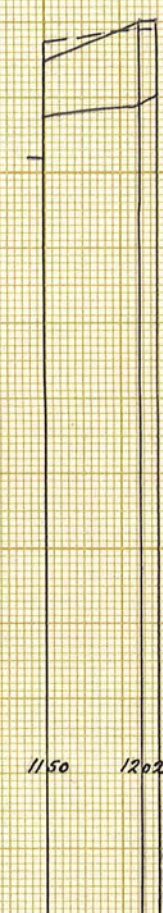
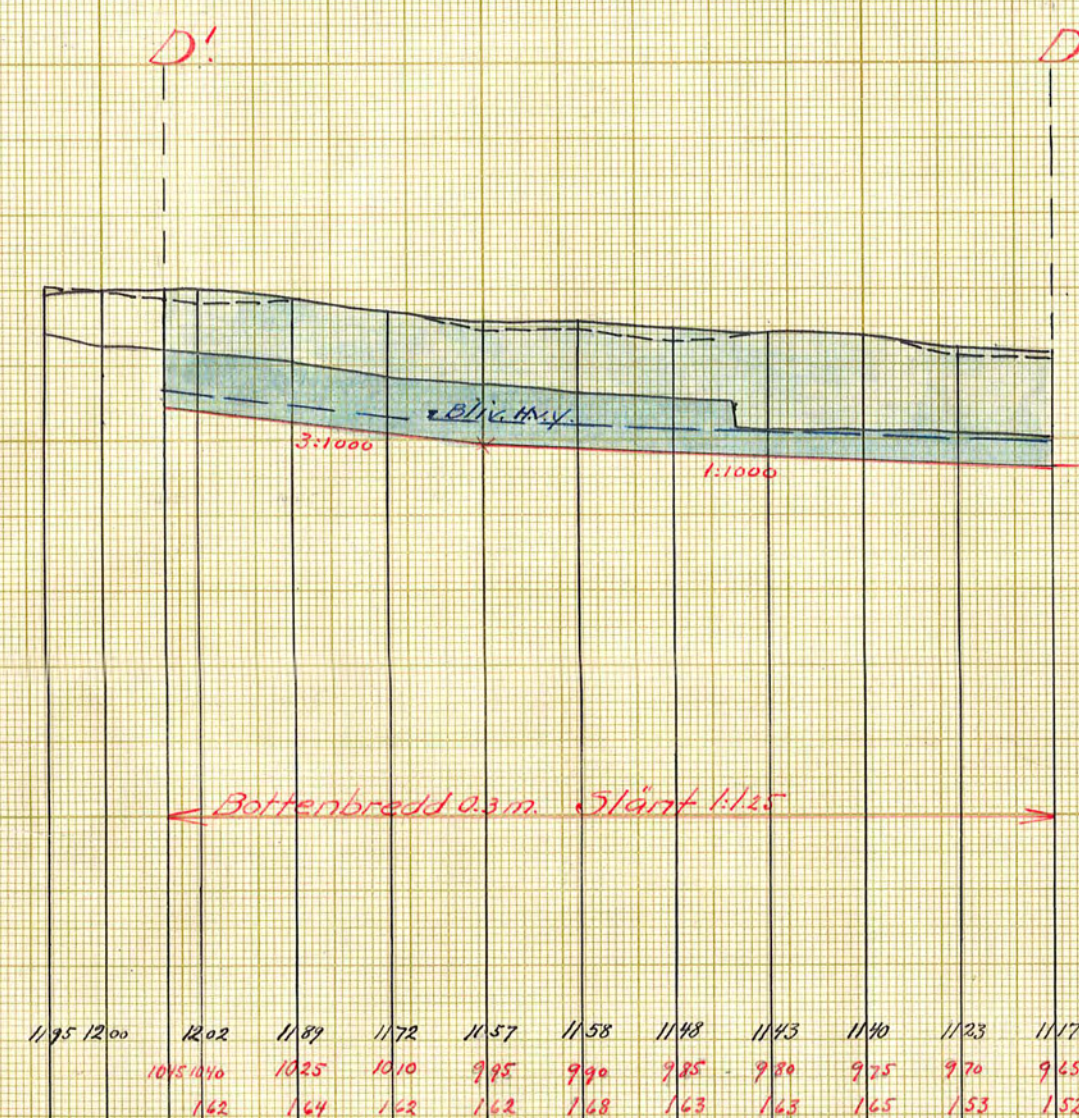
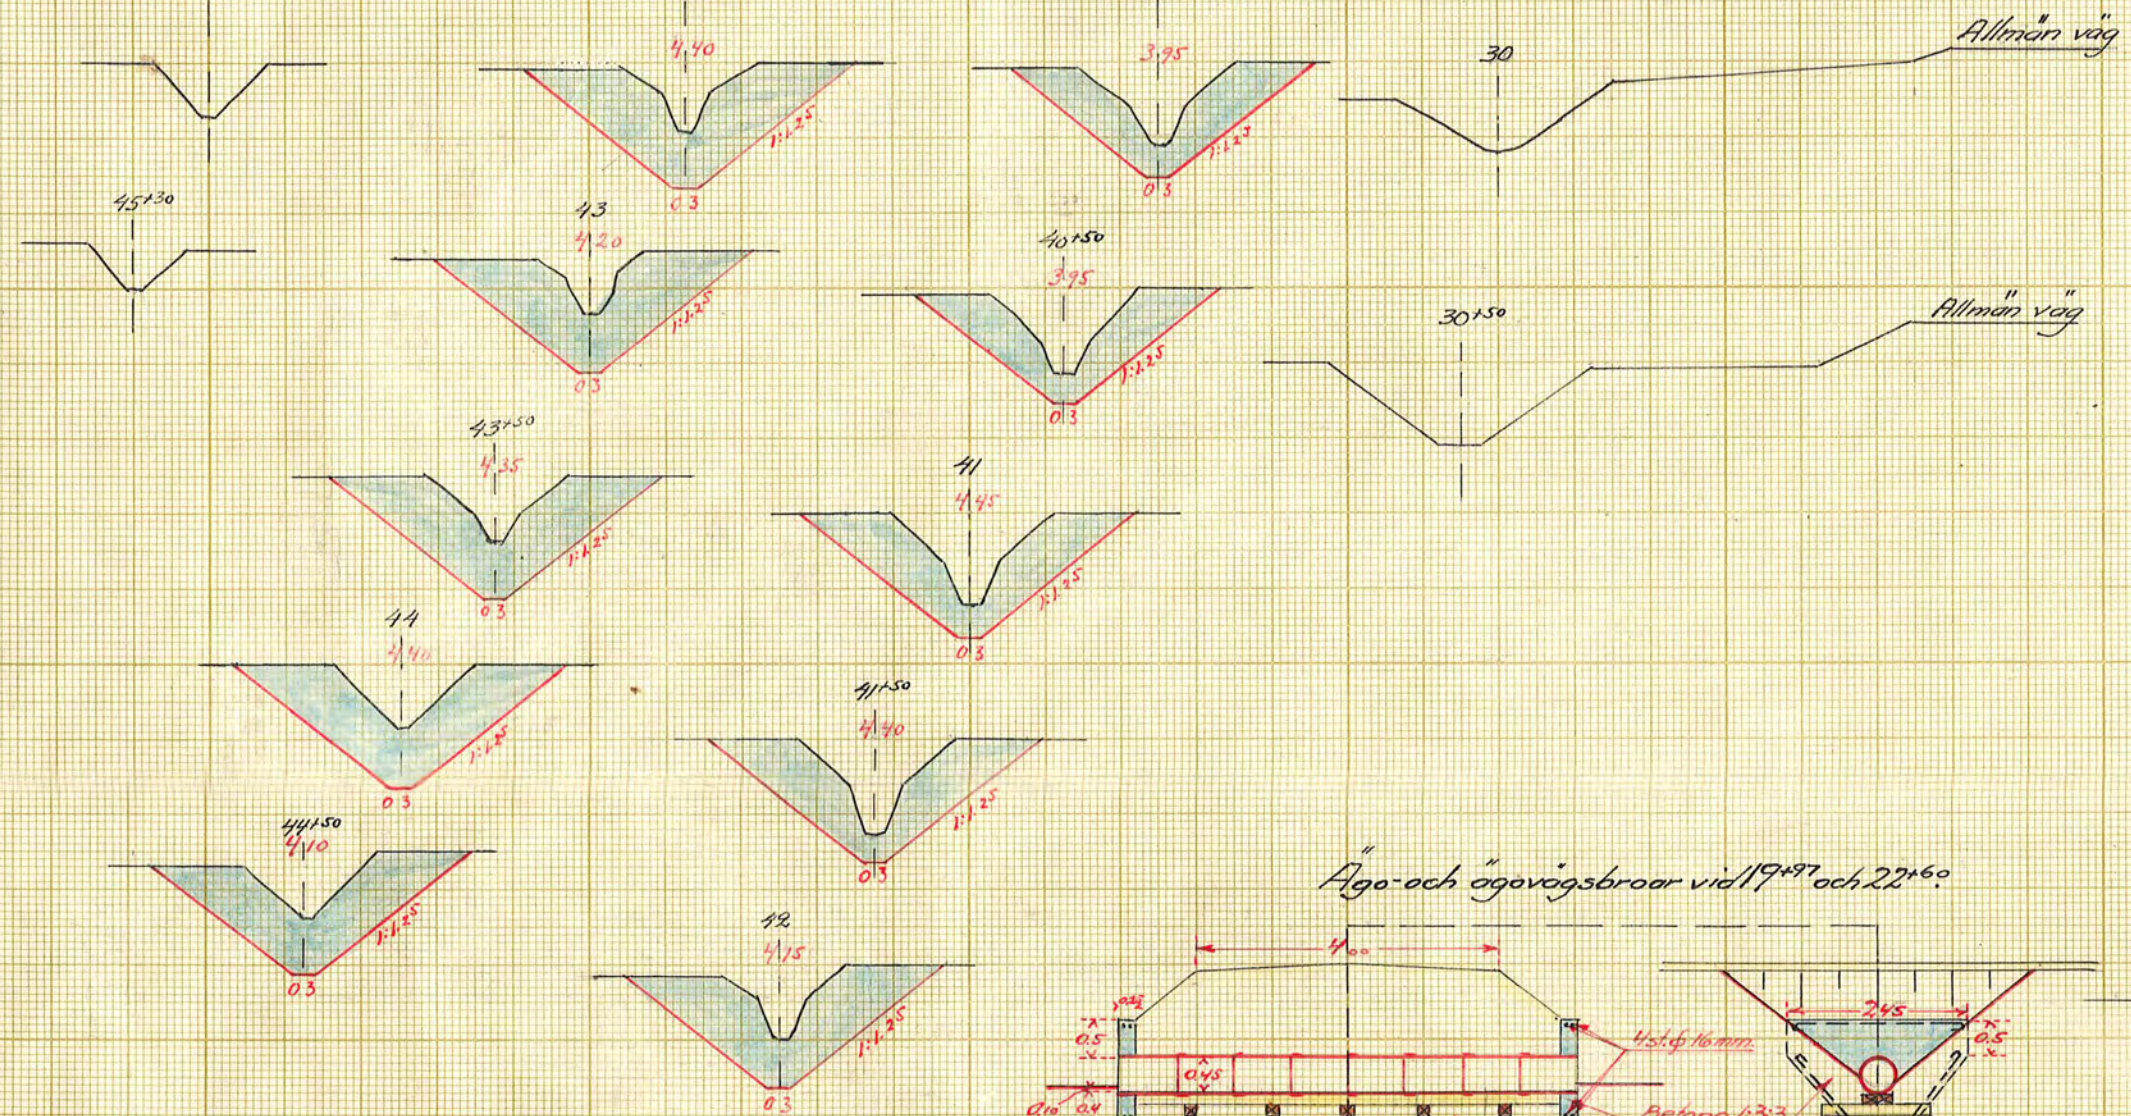
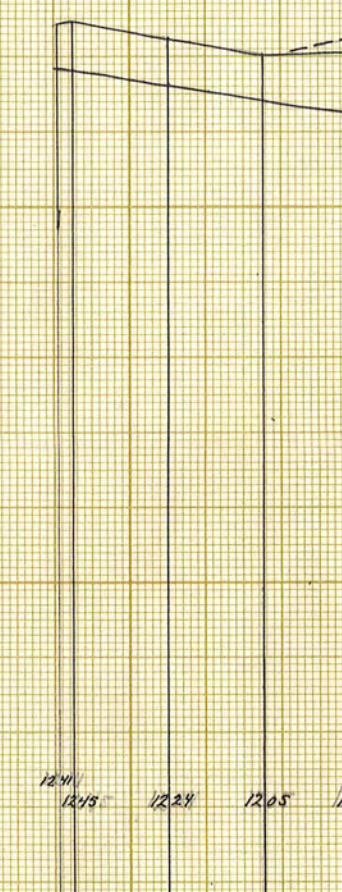
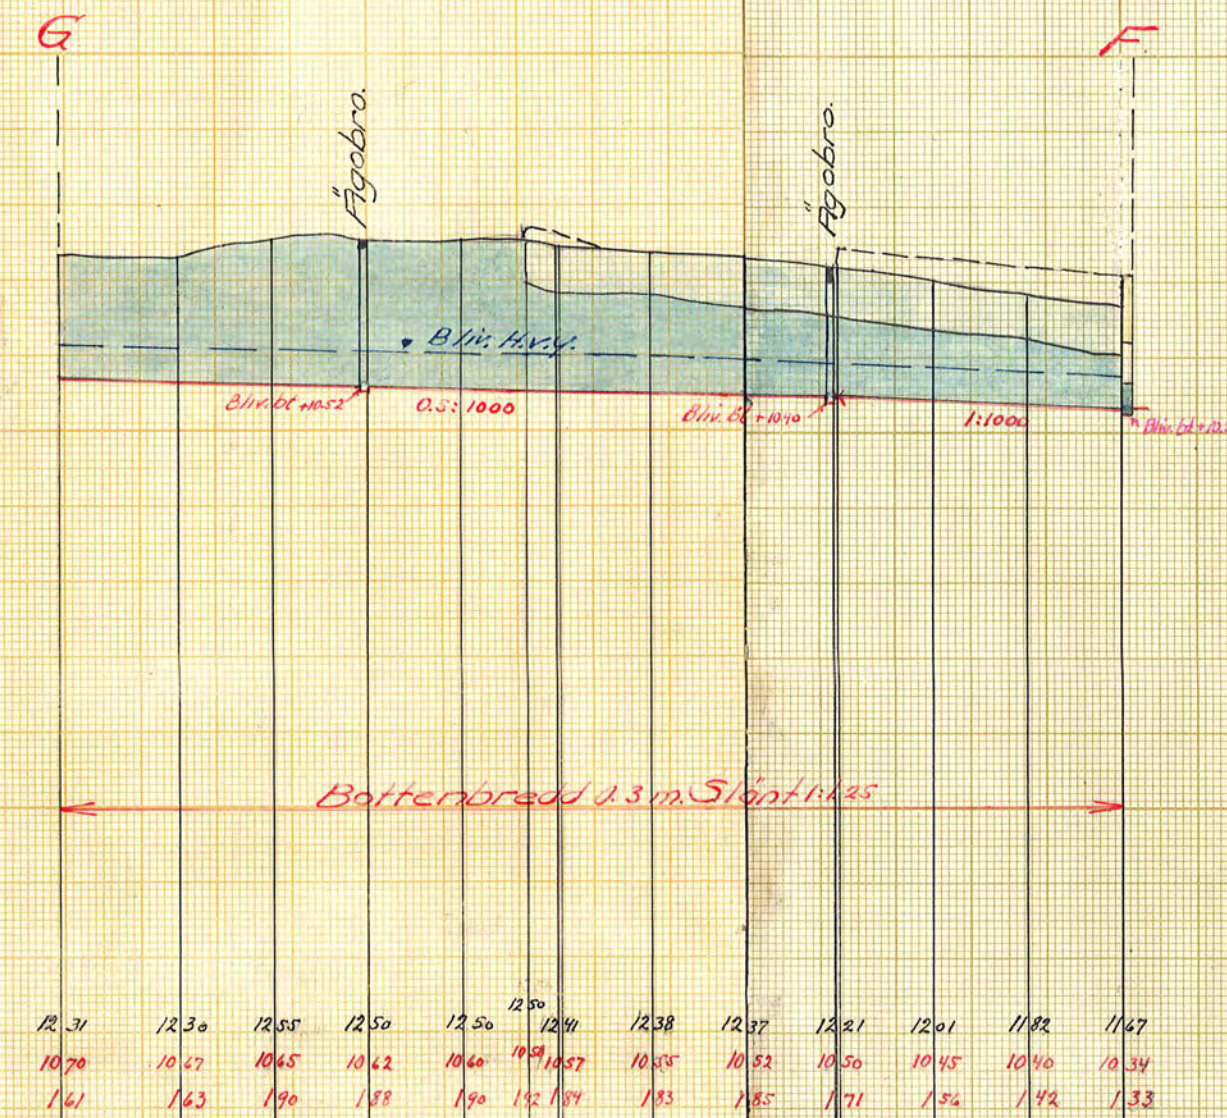








Anskrift
 Genom Kungl. Landbruksskylsebens beslut denna dag
 kostsköld till efterrättelse vid arbetets utförande.
 Stockholm den 31 maj 1913.
 På Kungl. Landbruksskylsebens vägnar.
 Bjelmar Persson.
 Anskriften bestrykes ö förestens vägnar:
 Martin Klingtörn.

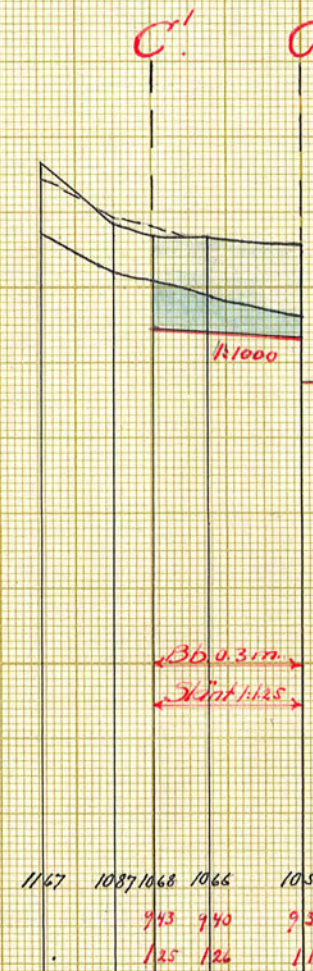

Markytans höjdläge.
Blivande bottenläge
Grävningsdjup

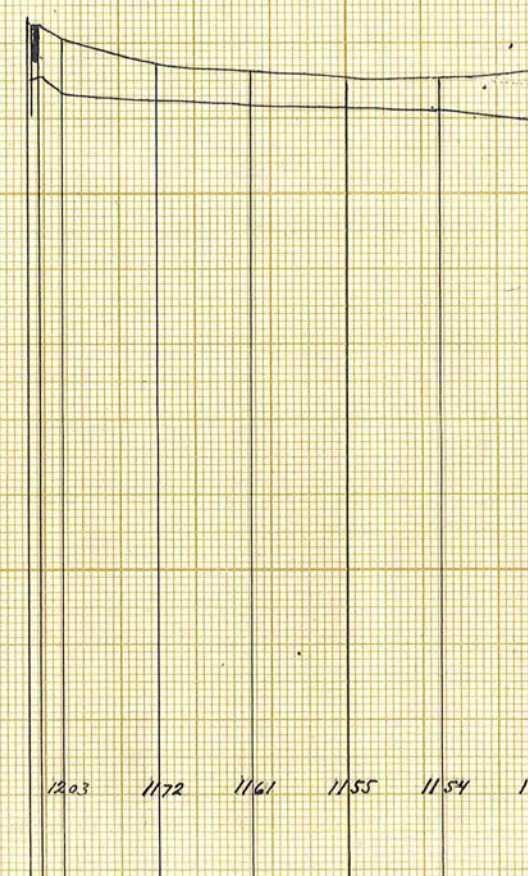

Förslag
i 3 blad till utförande av torrlägningsföretaget
Himmelsända-Modelltorpet
i Kjula och Barva sochnar av Södermanlands län,
upprättat vid lags synförrättning åren 1941-1942 av
Anten Engström
Statens lantbruksingenjör

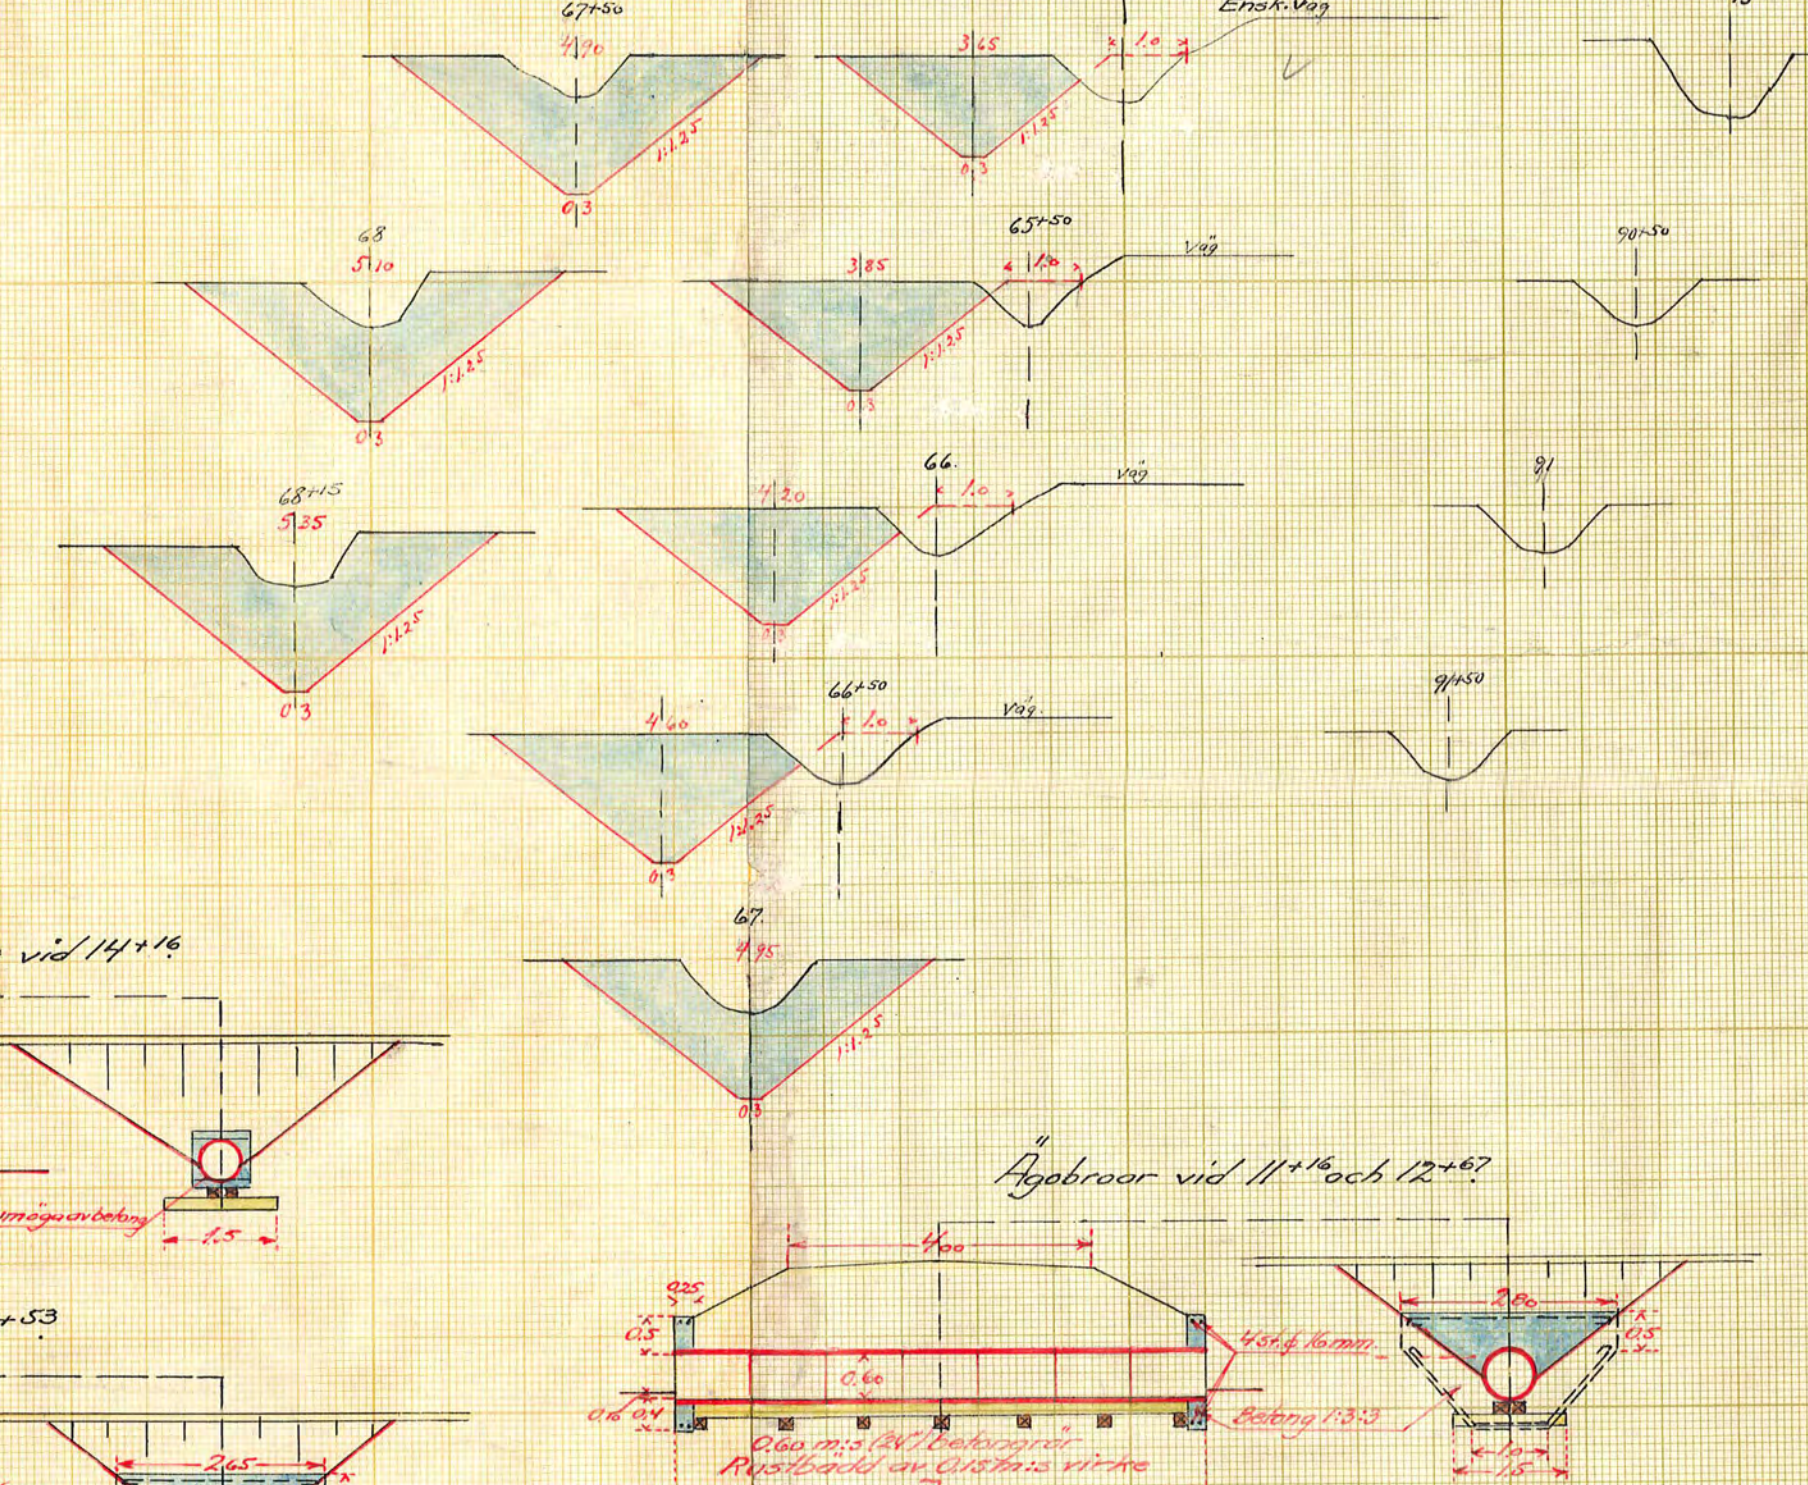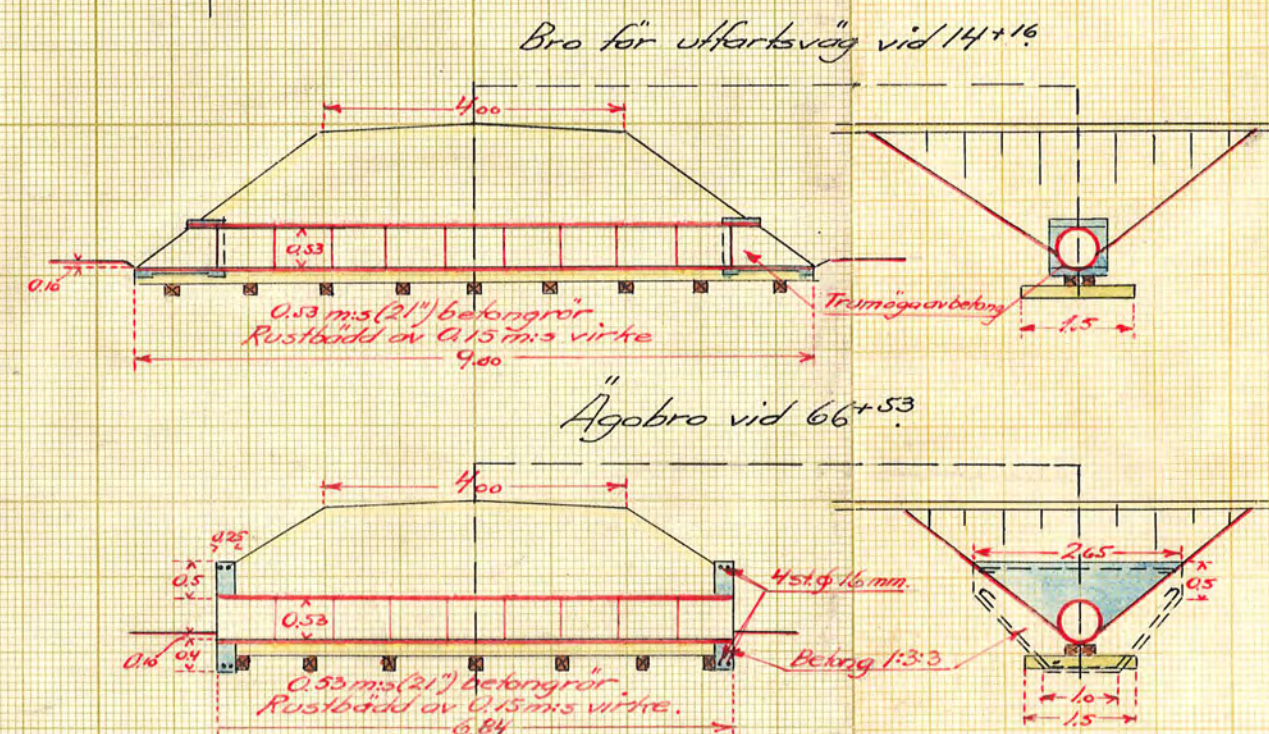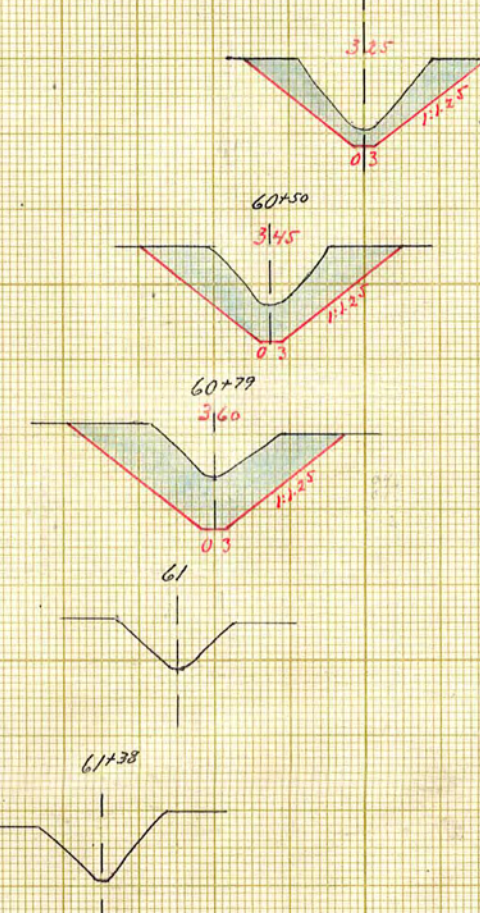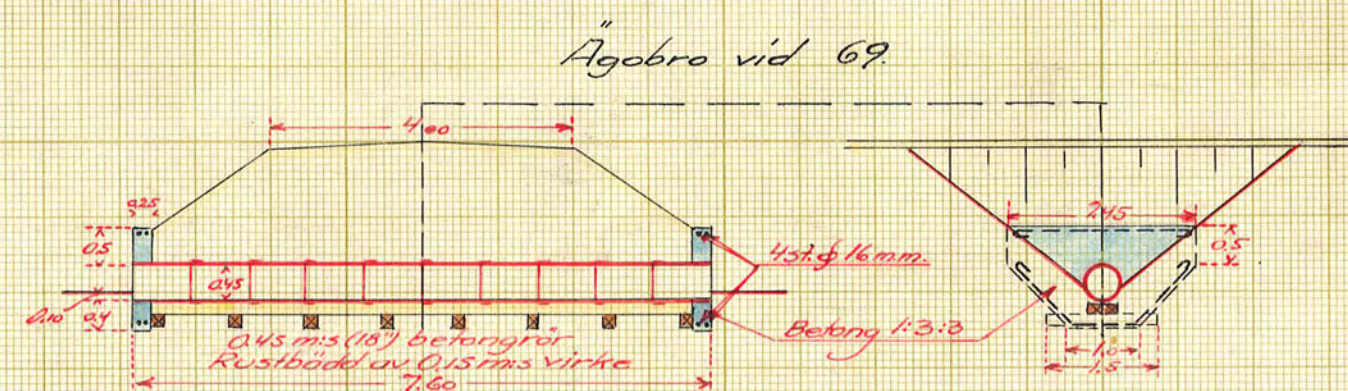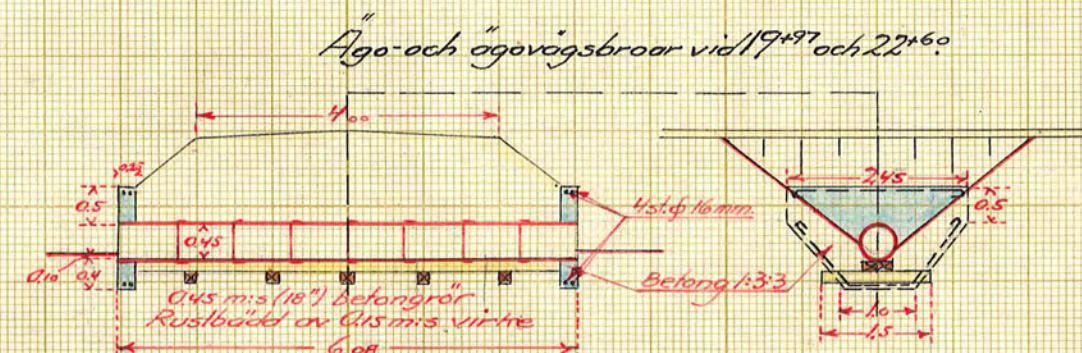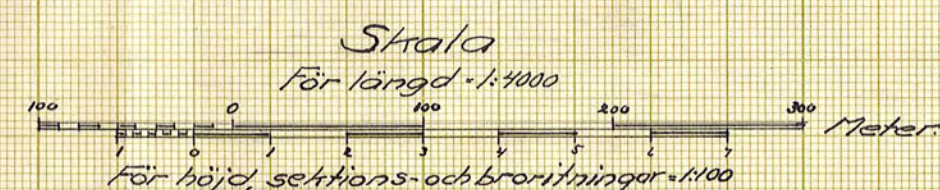

STN.Nr 003

D 3★6346

Mr 340 Lornland 43015.
Britu