
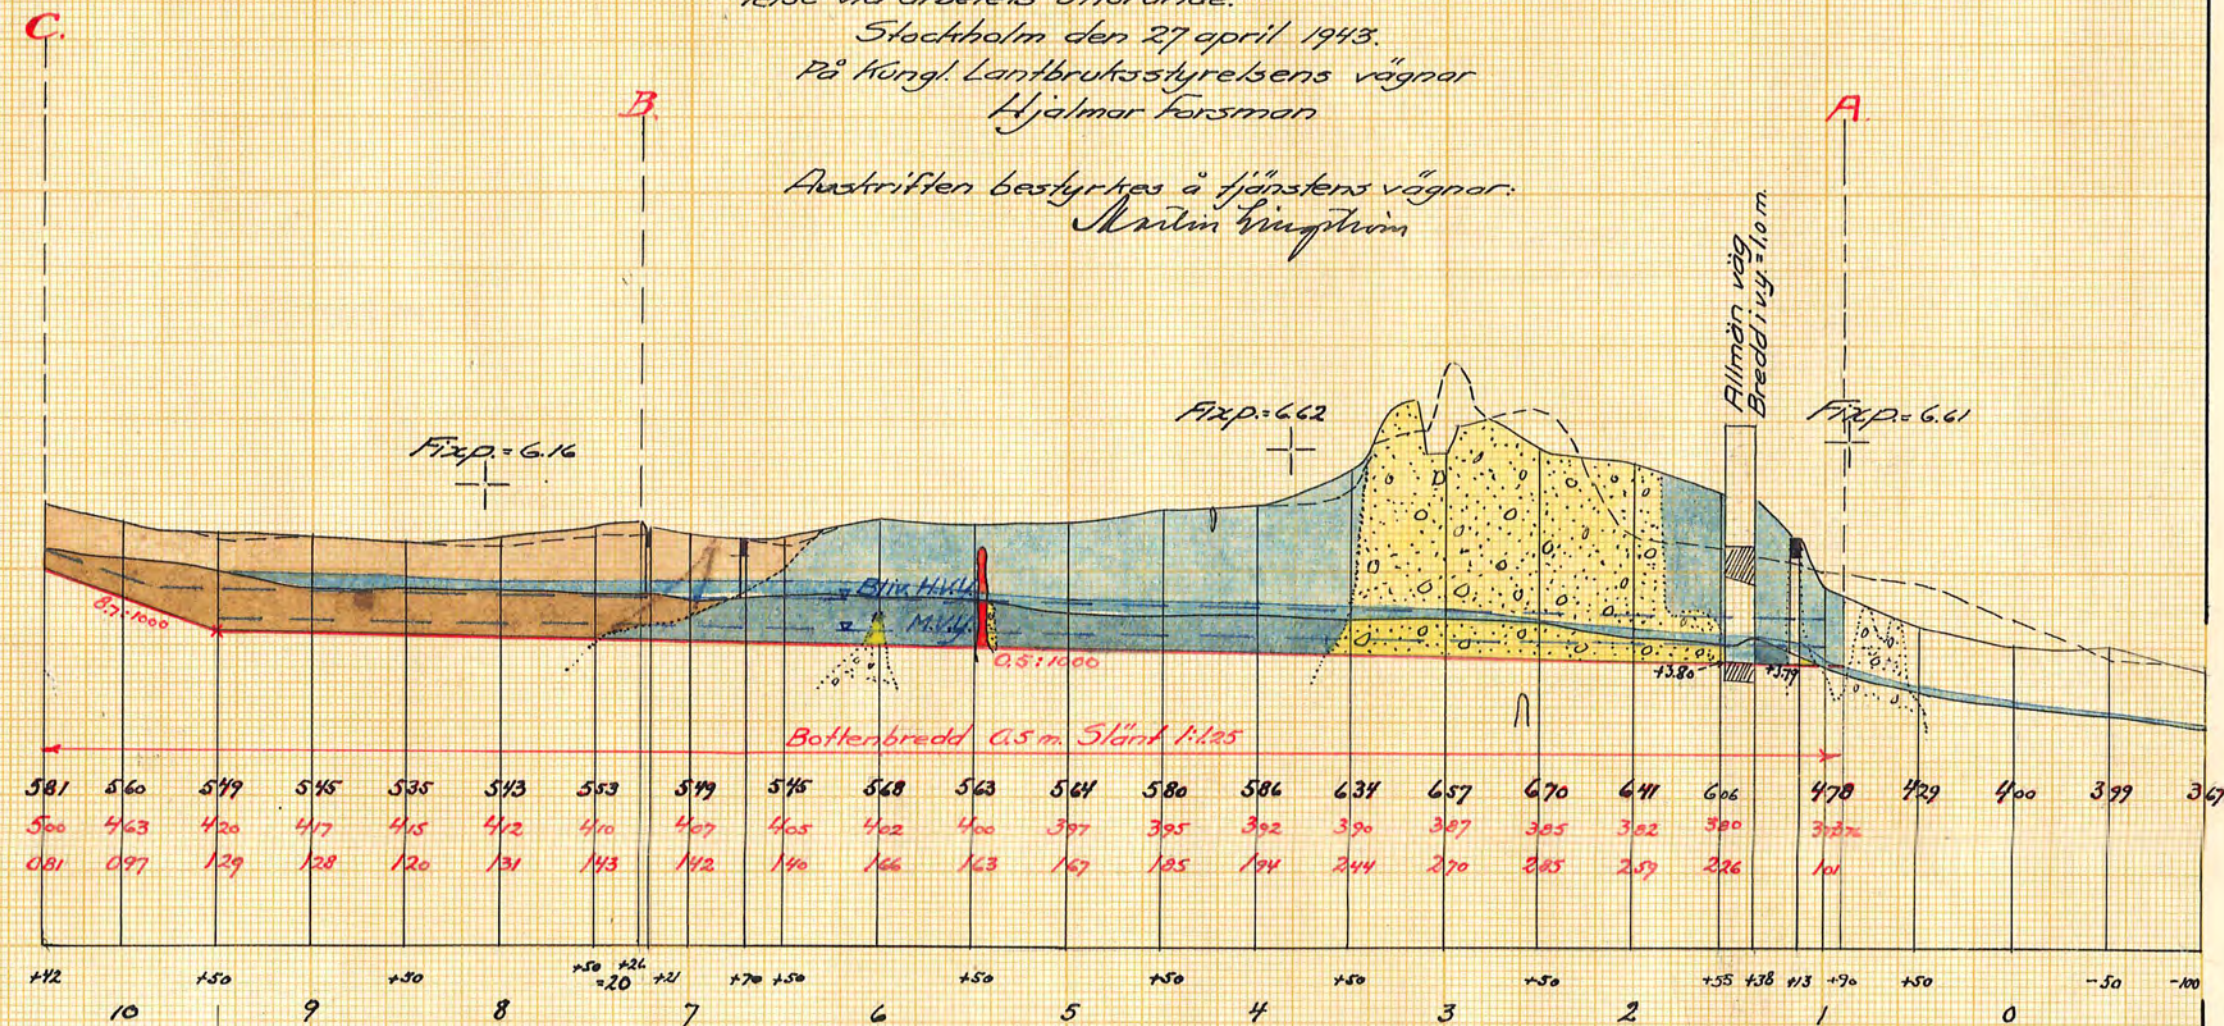


6.

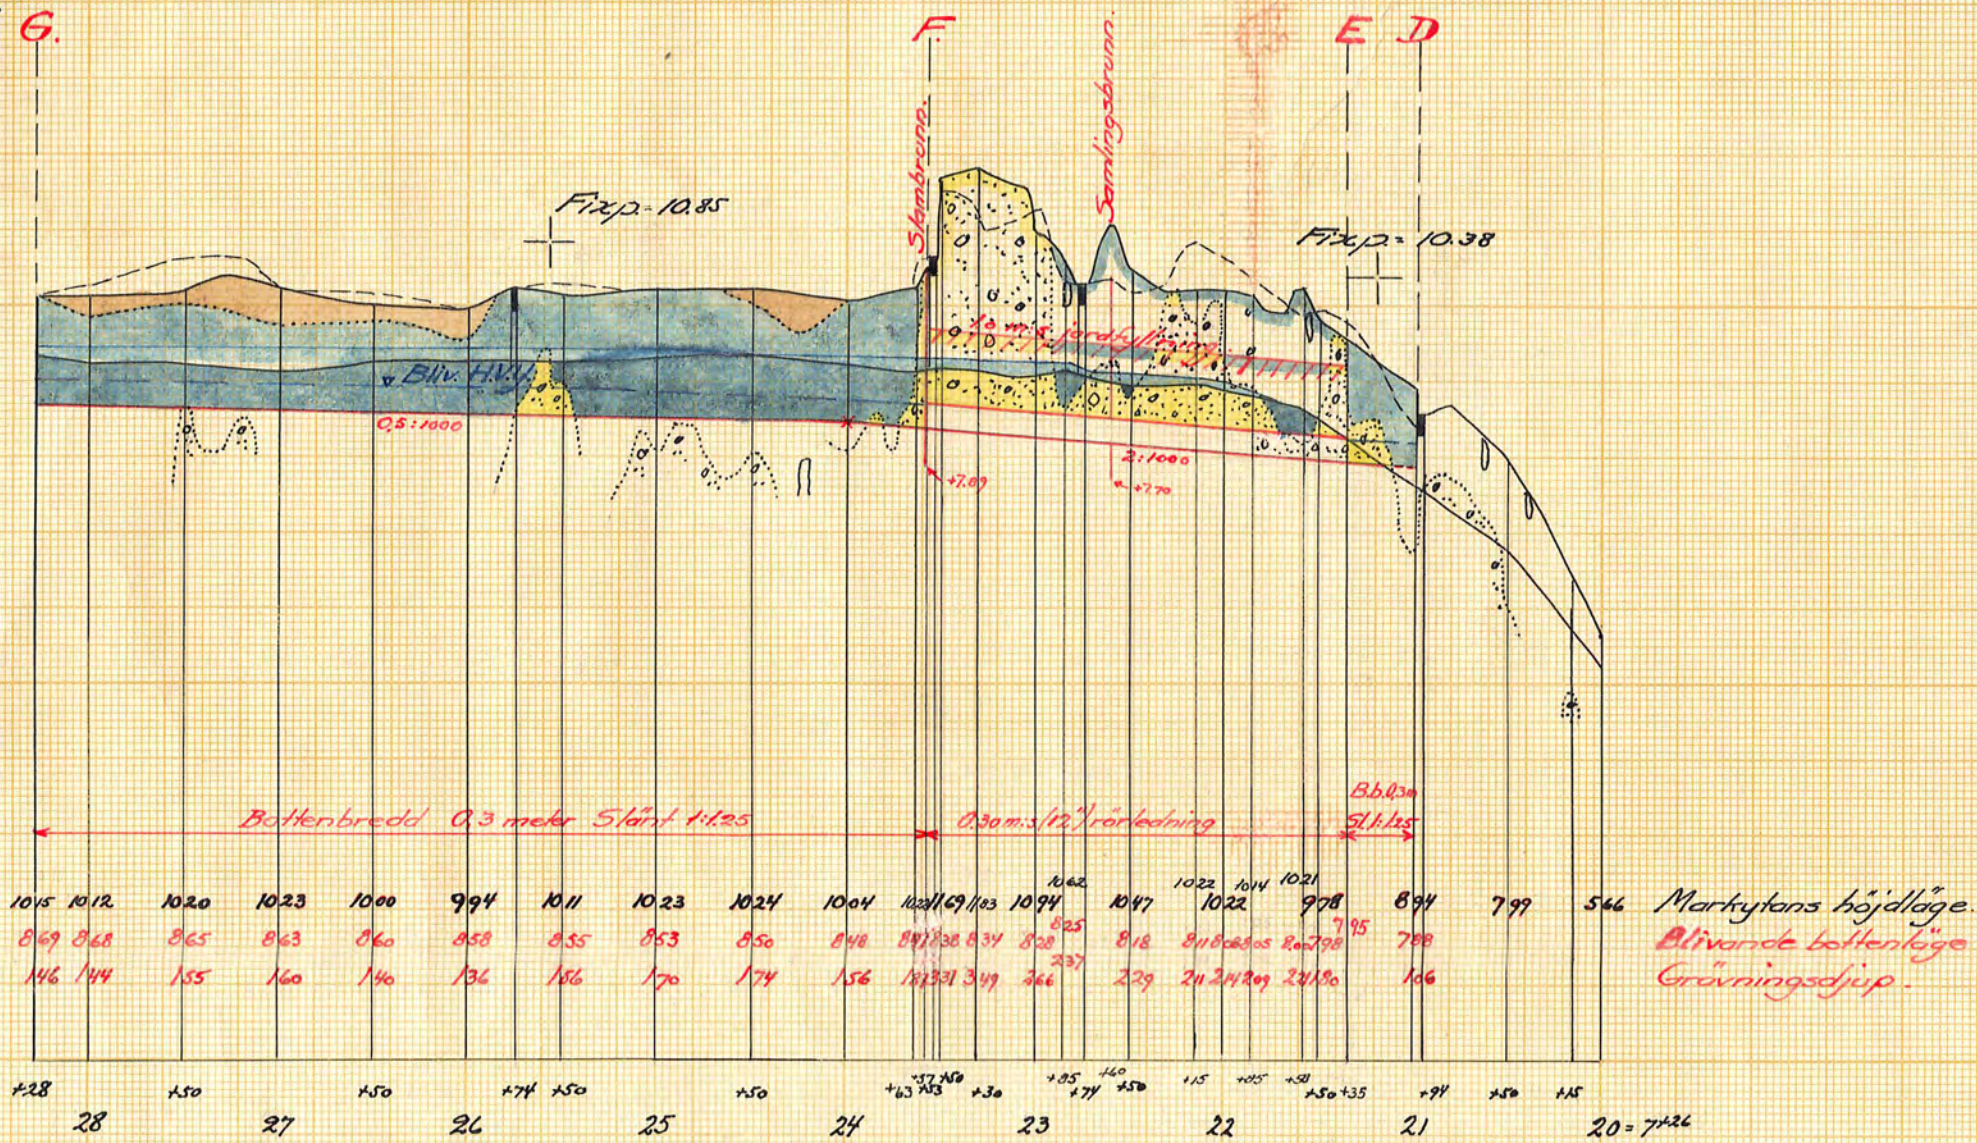


Änstrift!
Genom Kungl. Landbruksstyrelsens
beslut denna dag fastställdt till efterrätt-
else vid arbetets utförande.
Stockholm den 27 april 1913.
På Kungl. Landbruksstyrelsens vägnar
Hjalmar Persson

Änstriften bestyrkes å fjärdens vägnar.
Martin Vingström

Förslag
i 2 blad
till utförande av torrlägningsförelaget
Hökerr-Stenkulla
i Näshtulla socken av Södermanlands län
upprättat vid laga synförrättning år 1912 av
Martin Vingström
Statens landbruksingenjör

Skala:
För längd 1:4000
För höjd och sektioner 1:100

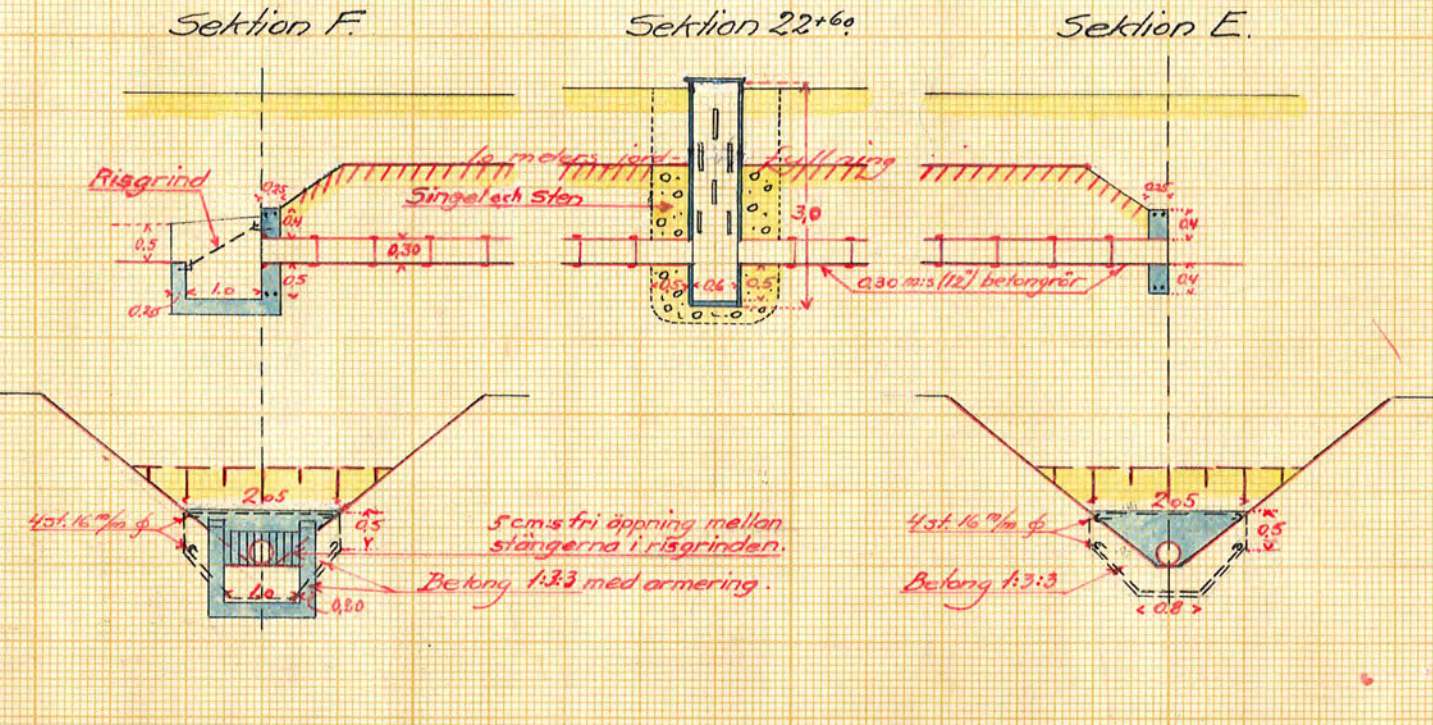

RIIN.Nr 002

2*0347

344 Lörin
2 rit