
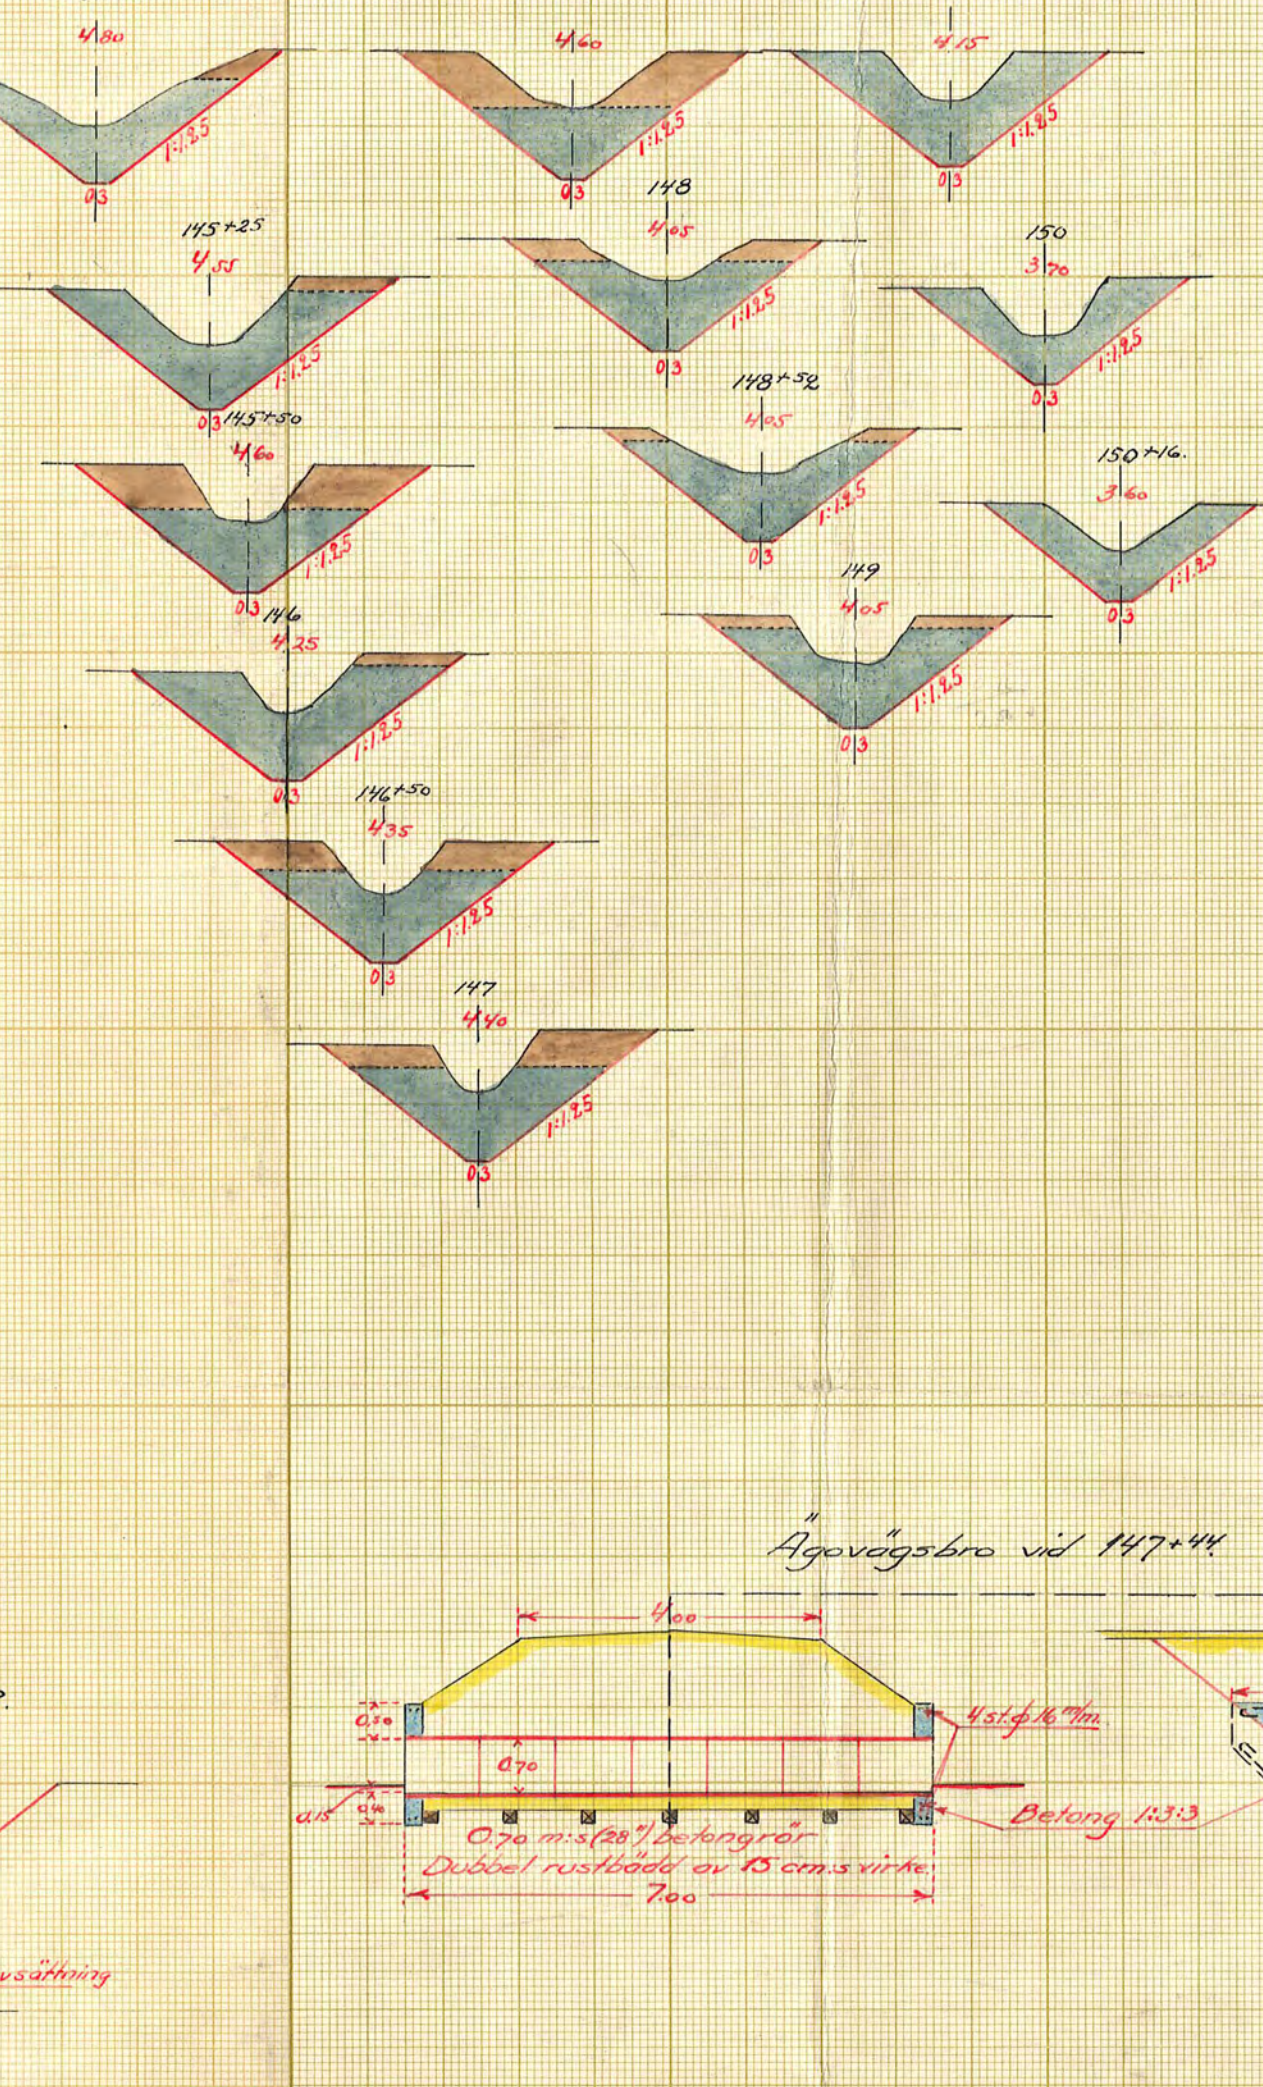
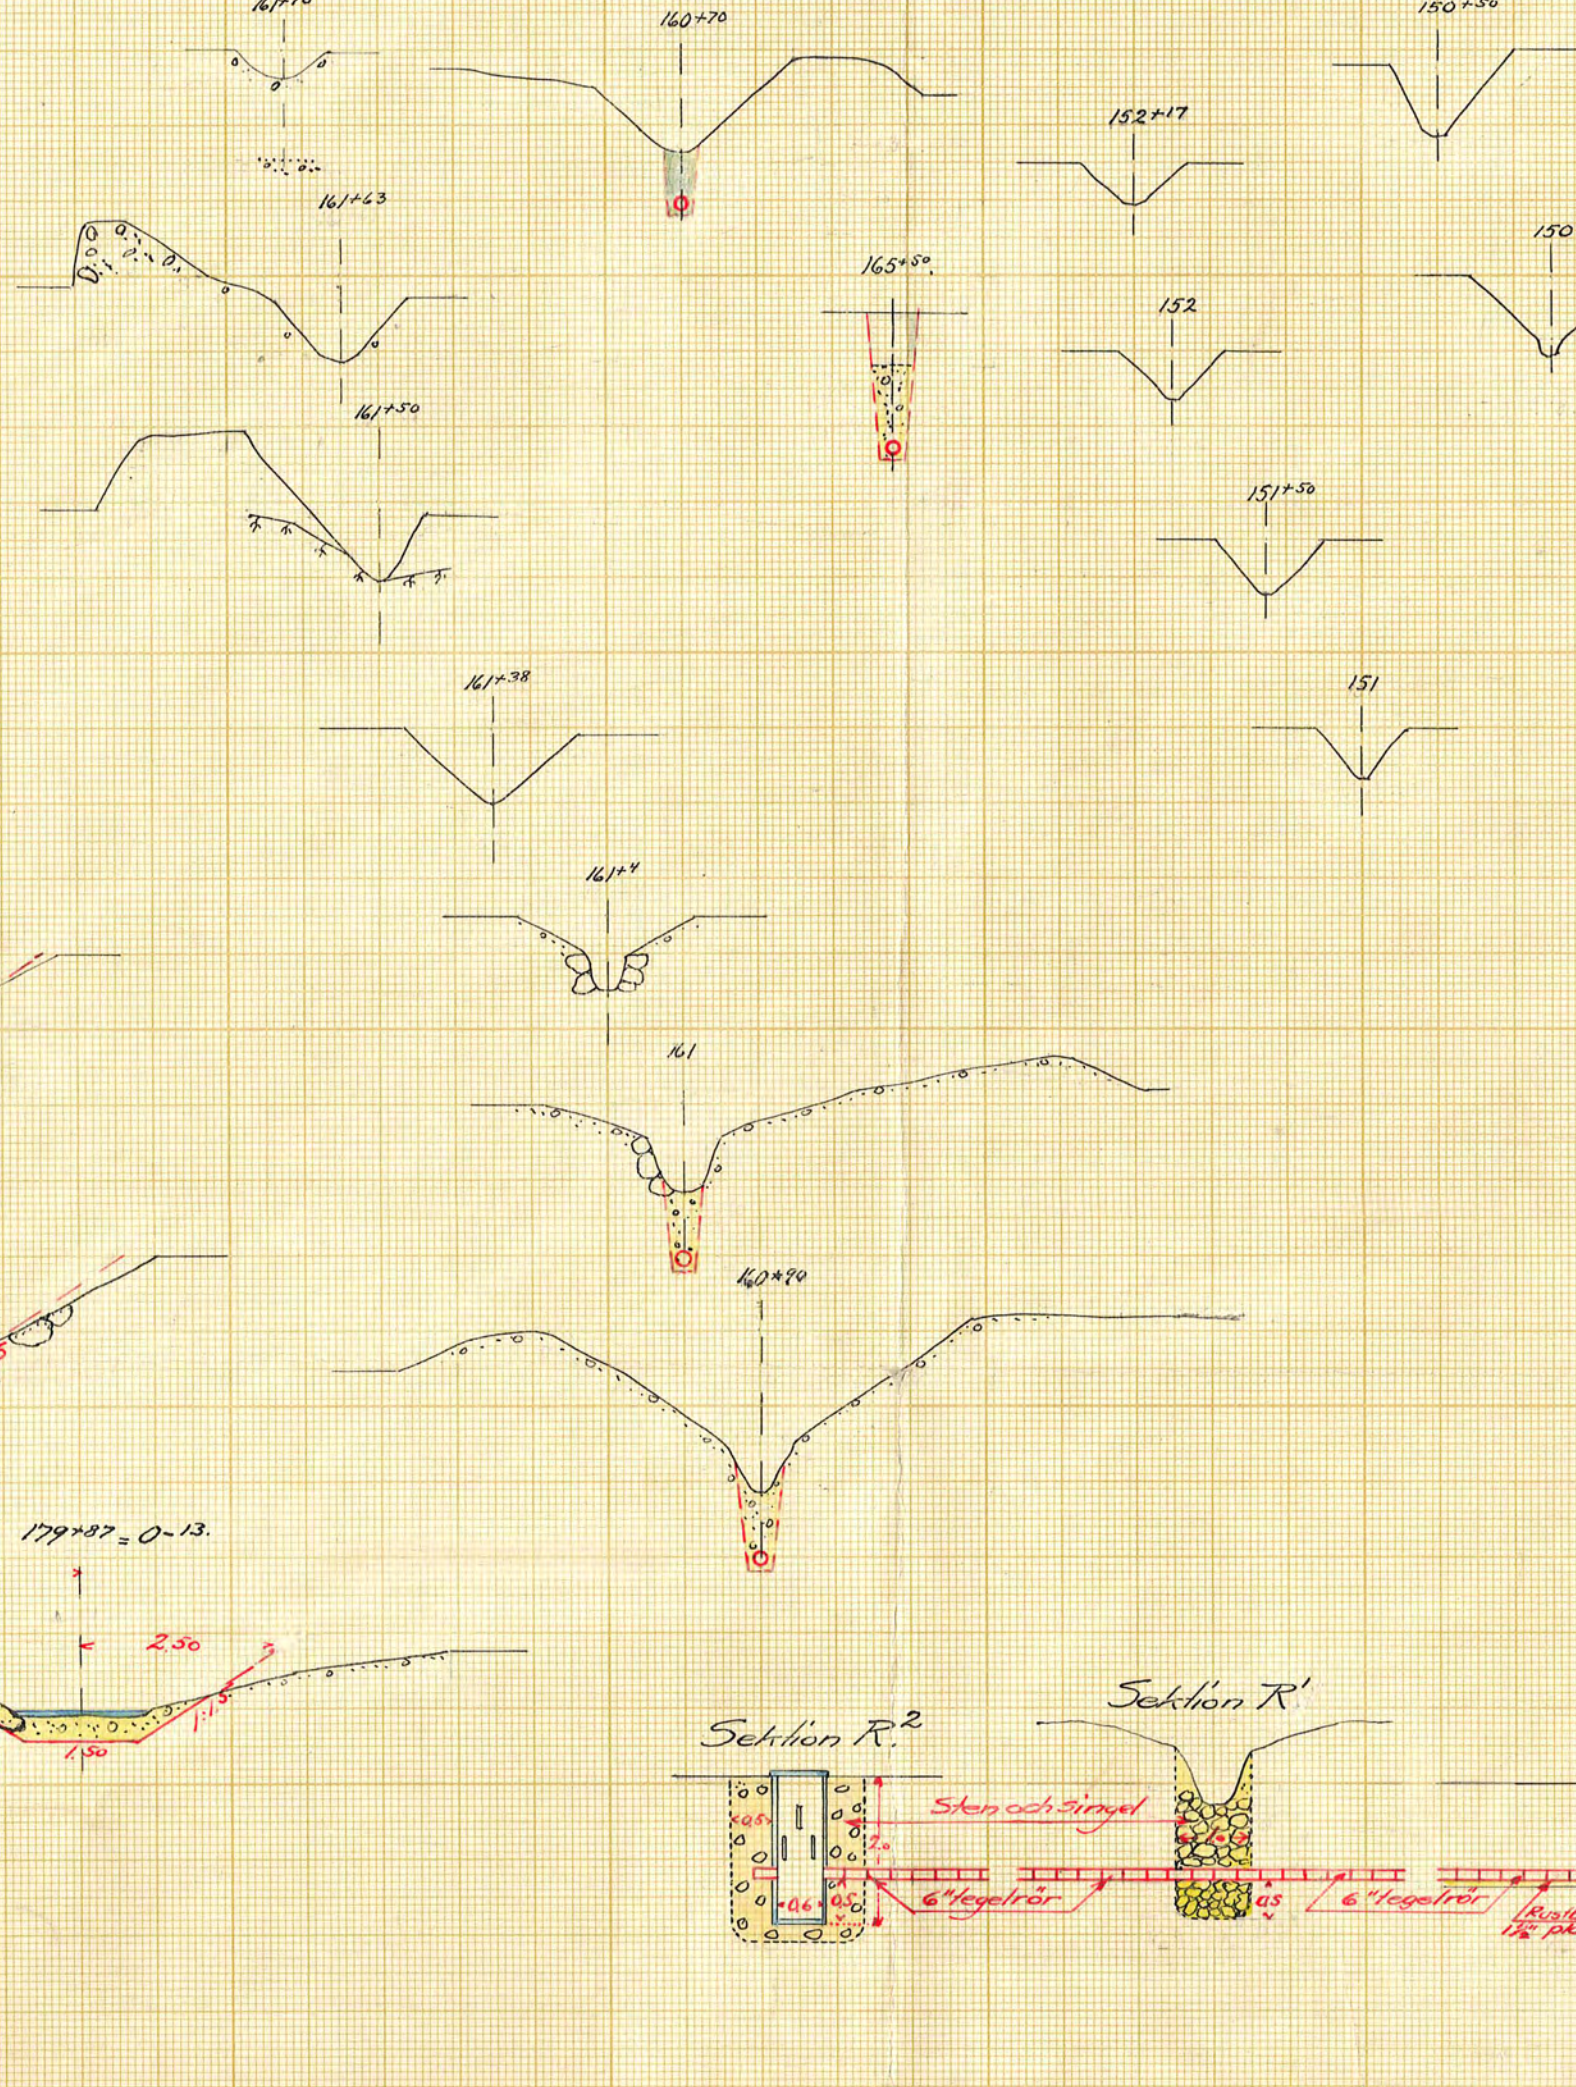
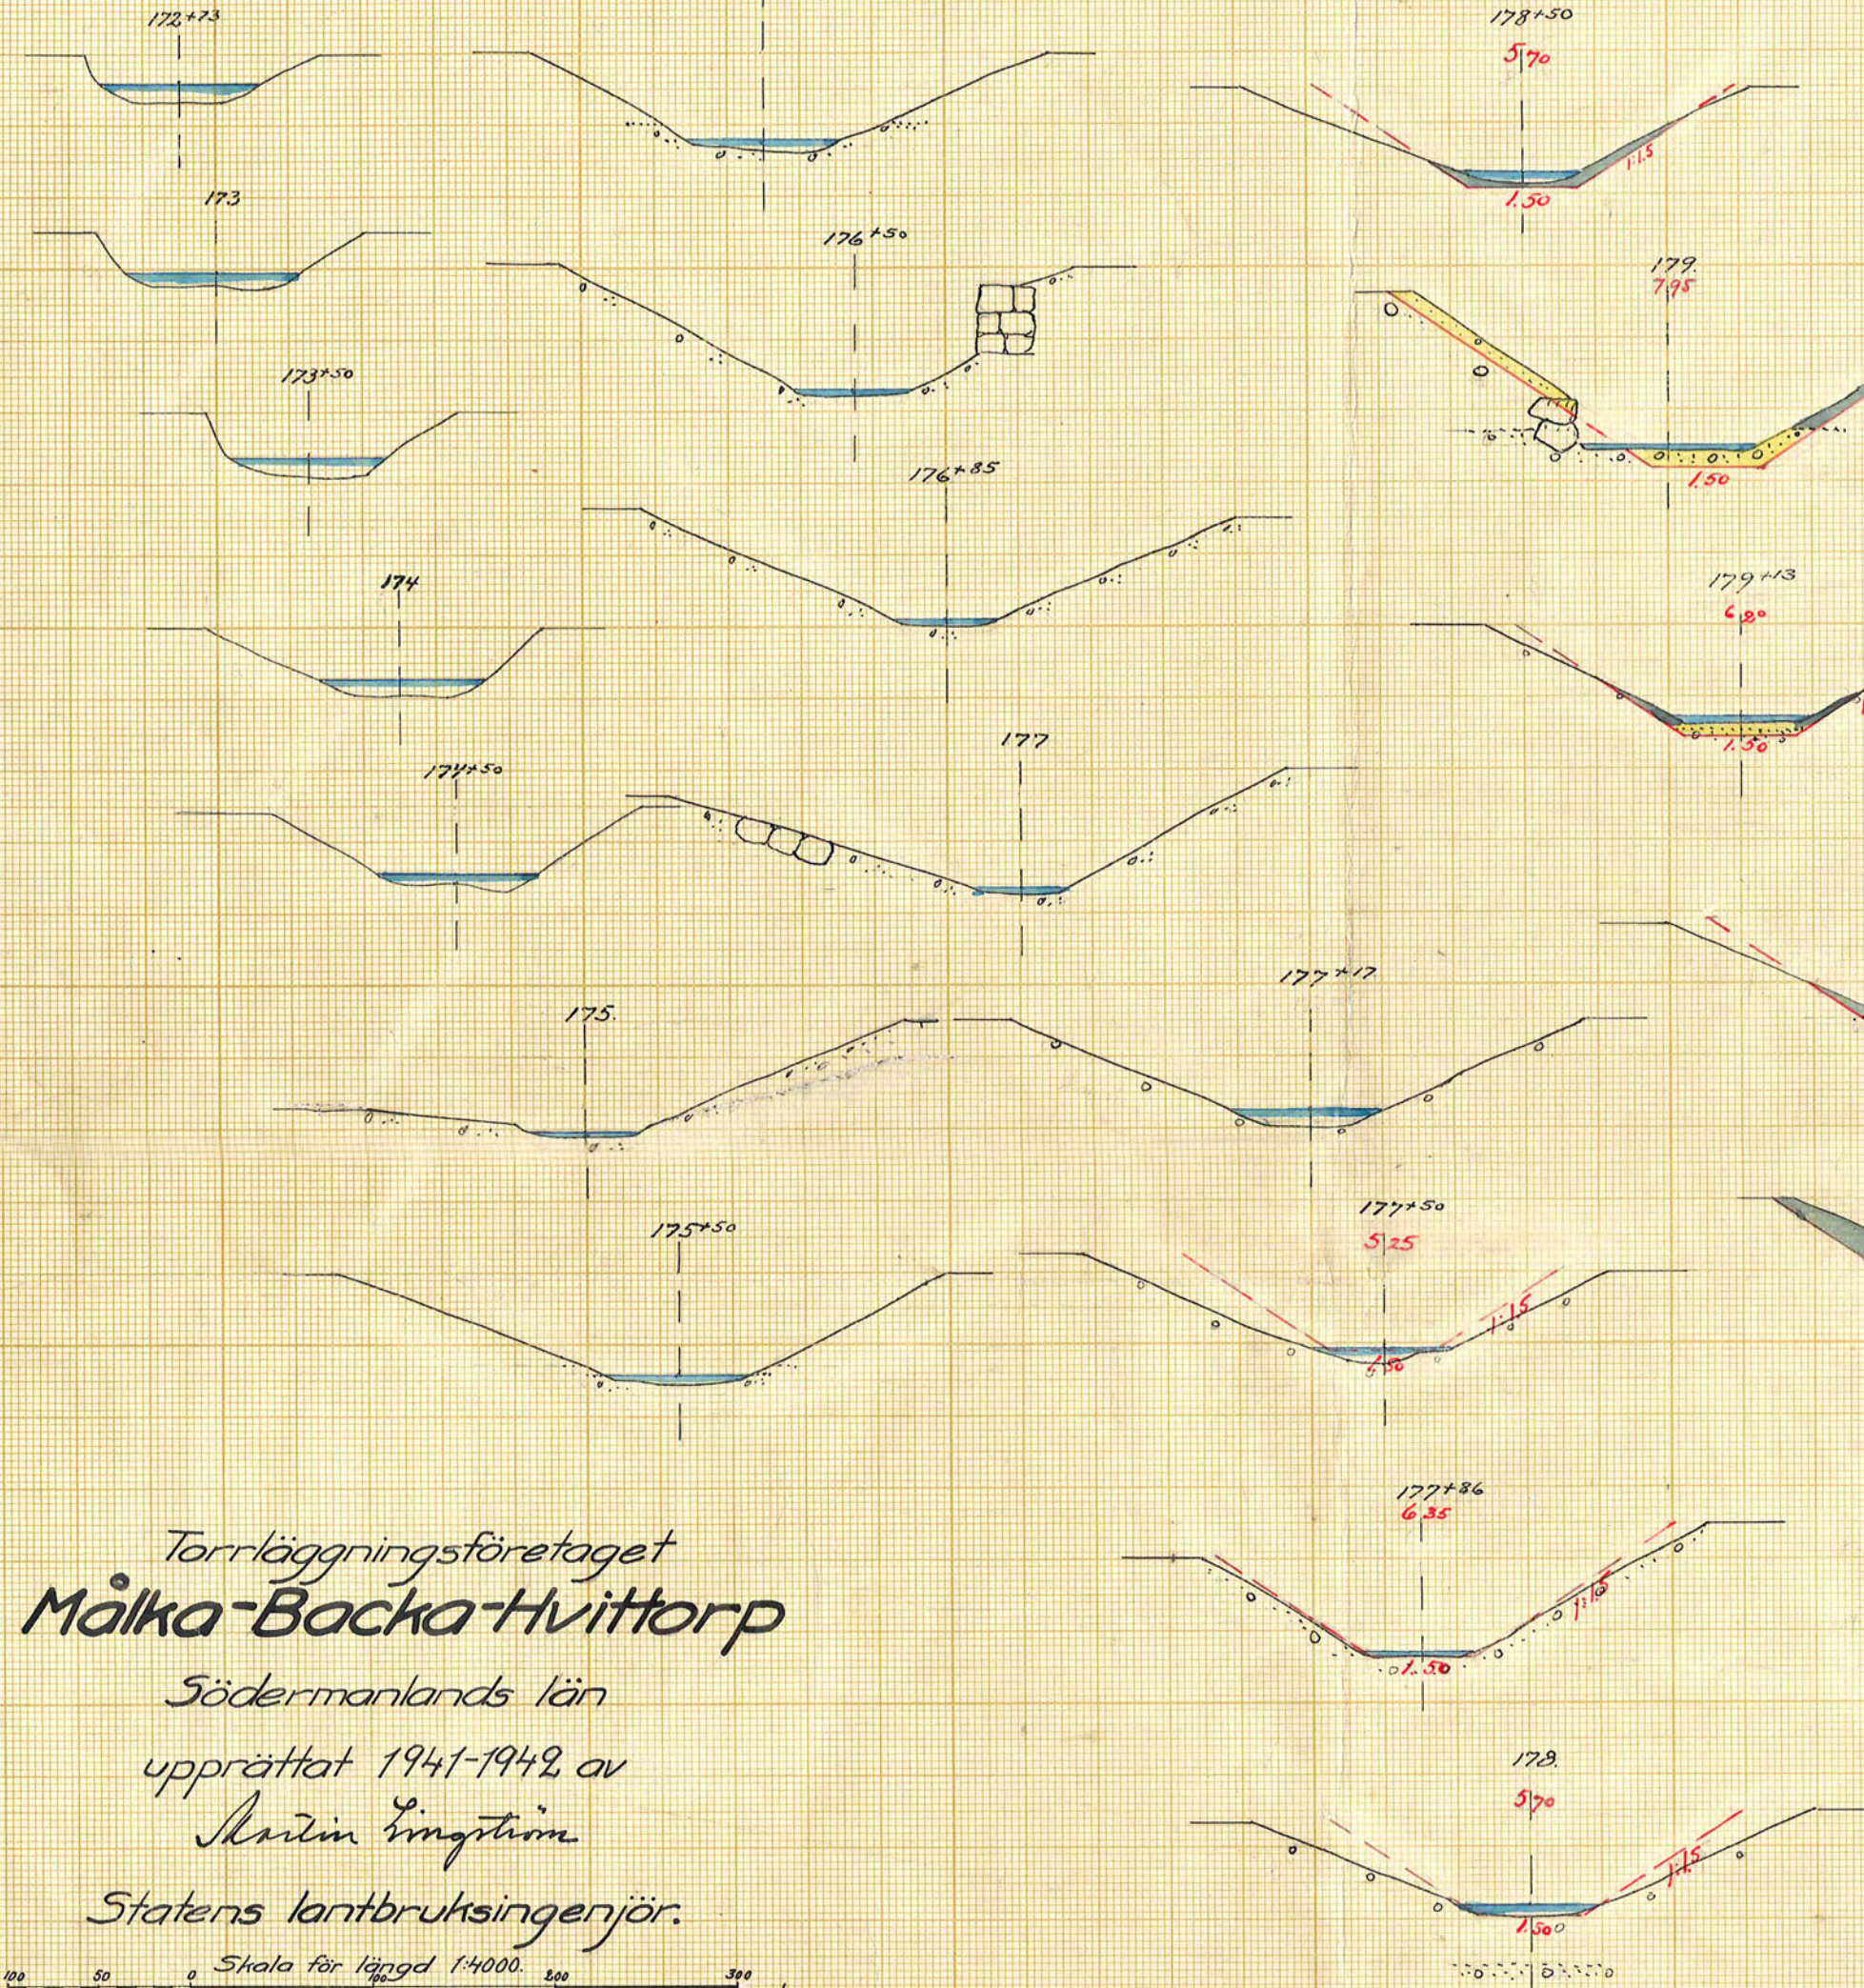
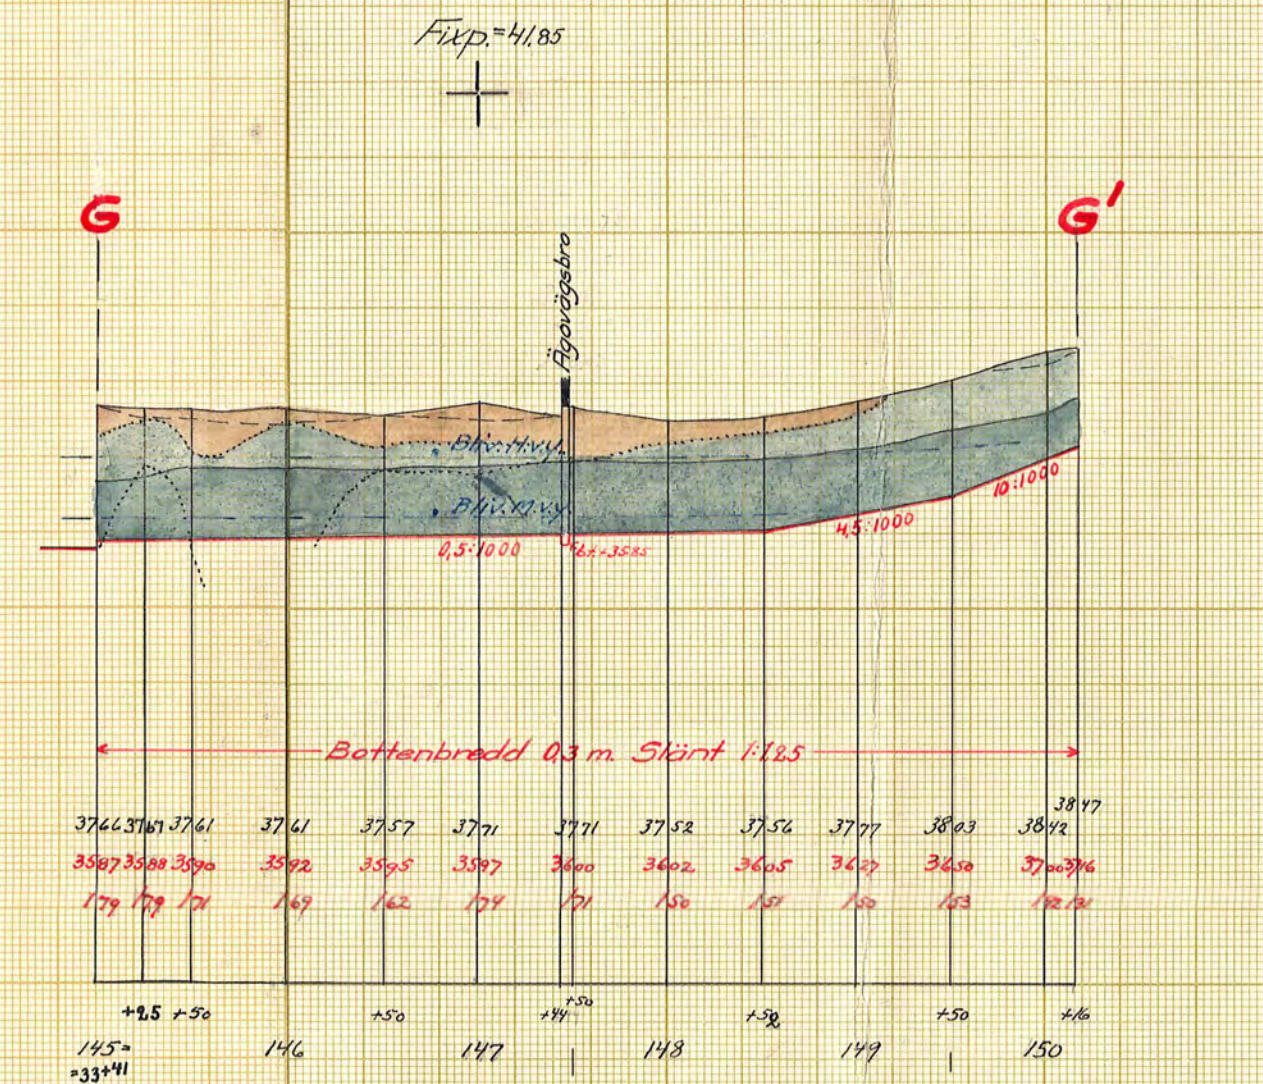
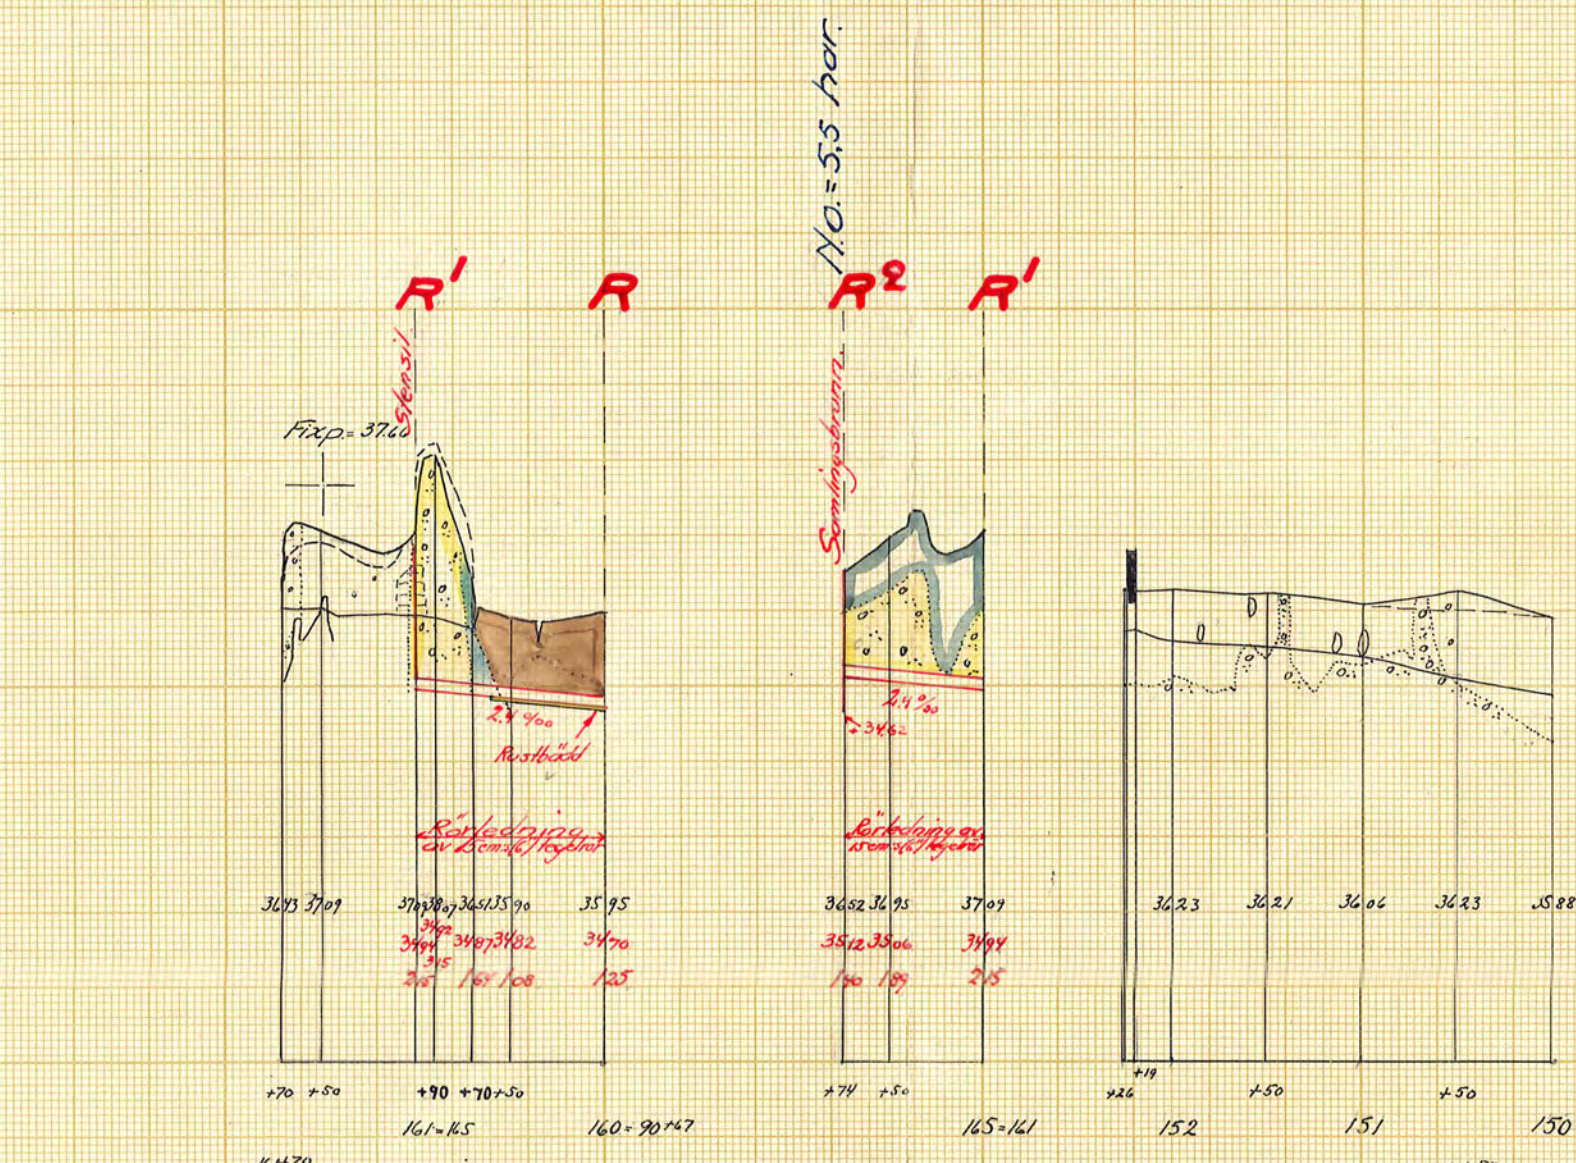


Blad 3.



Aukritst.
Genom Kungl. Lantbruksstyrelsens beslut denna dag
fastskild till efterrättelse vid arbetets utförande.
Stockholm den 11 november 1943.
På Kungl. Lantbruksstyrelsens vägnar:
Hjelmars Feksmann

Aukritten bestyrkes & tjänstgörs vägnar:
Martin Ingström

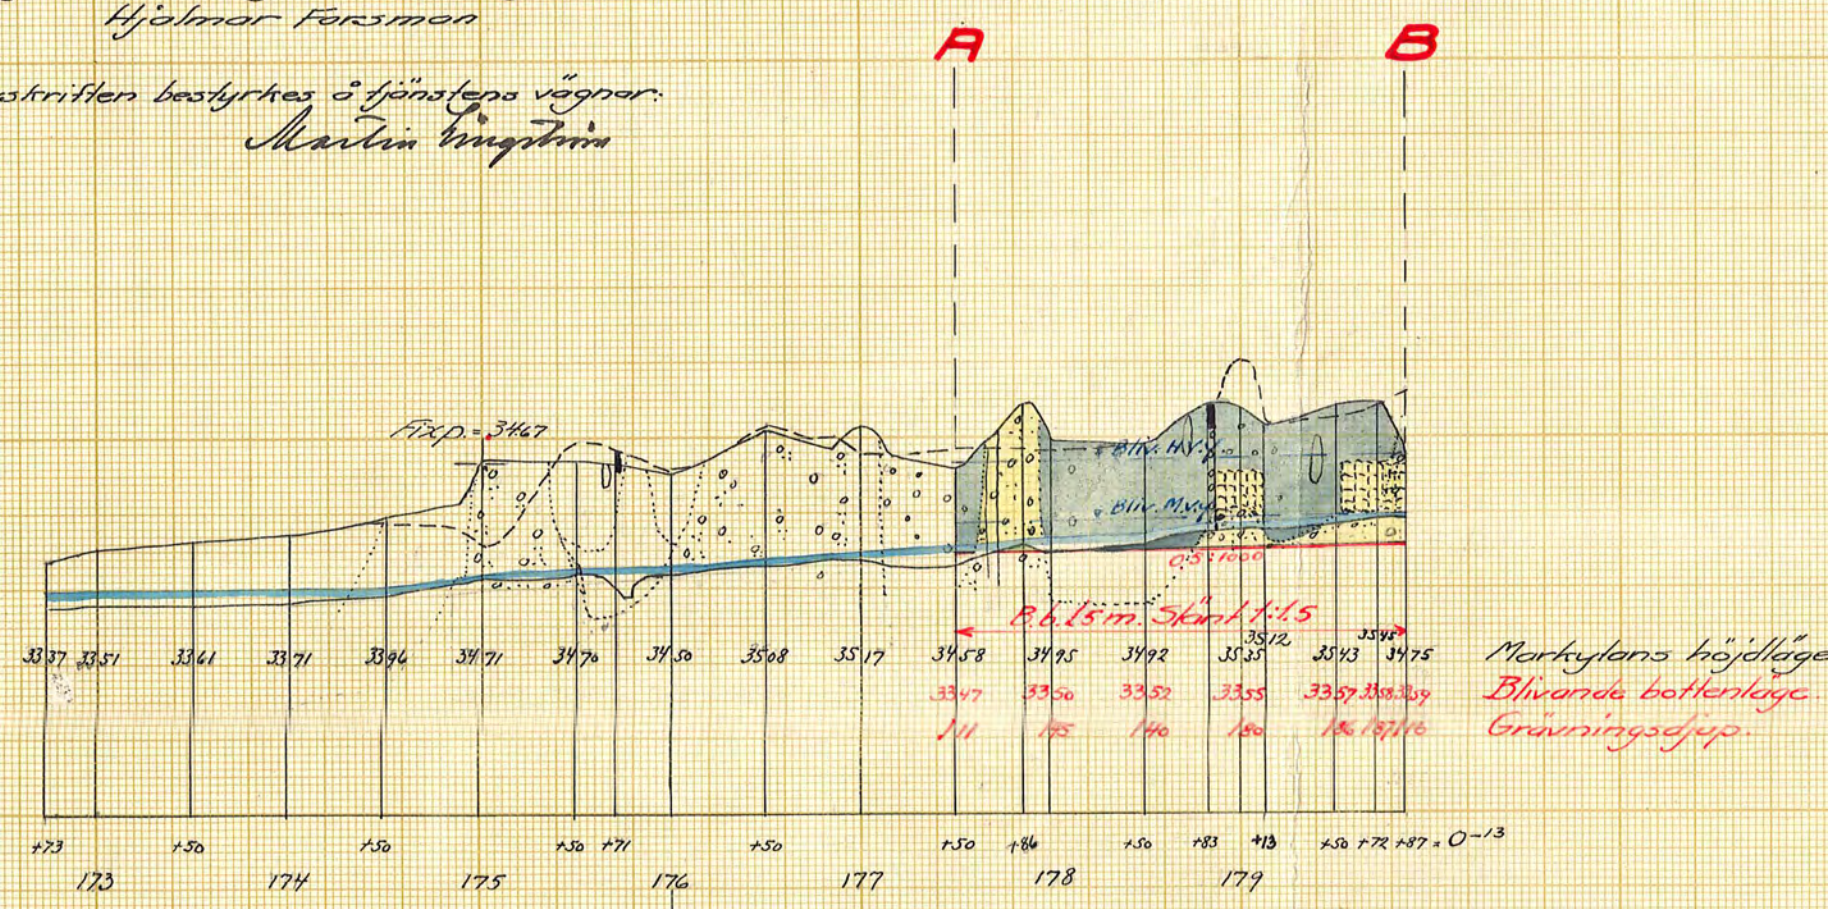

Torrlägningsföretaget
Mälka-Backa-Hvittorp
Södermanlands län
upprättat 1941-1942 av
Martin Ingström
Statens lantbruksingenjör.

Skala för längd 1:4000.
Skala för höjd, sektioner & broar 1:100.

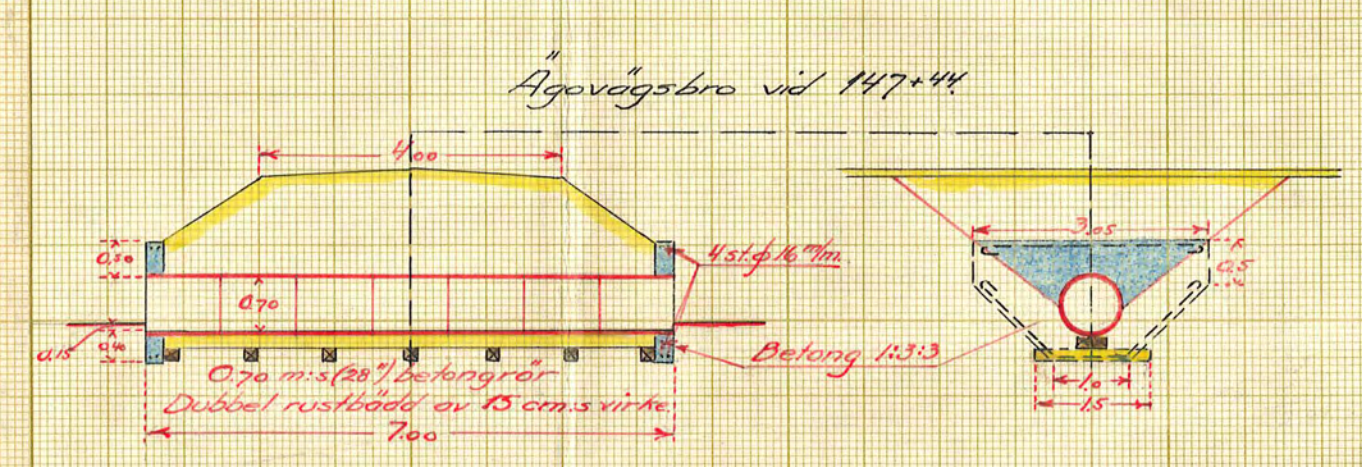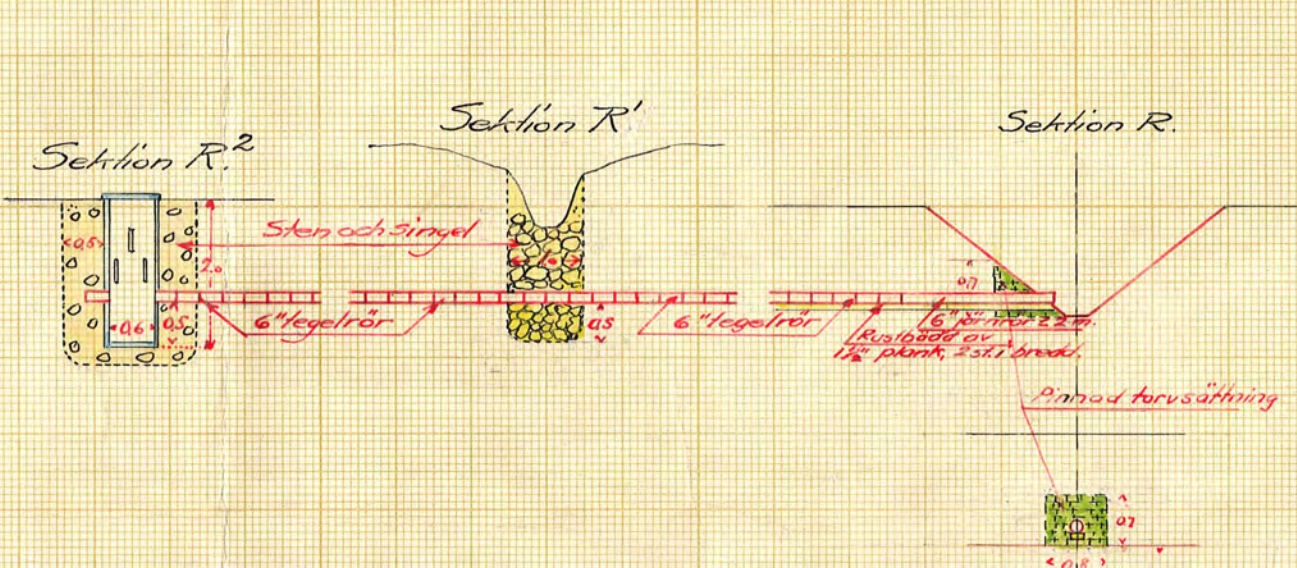

4301 S.

D 9*0349 3

4301 S.
4301 S.
4301 S.