

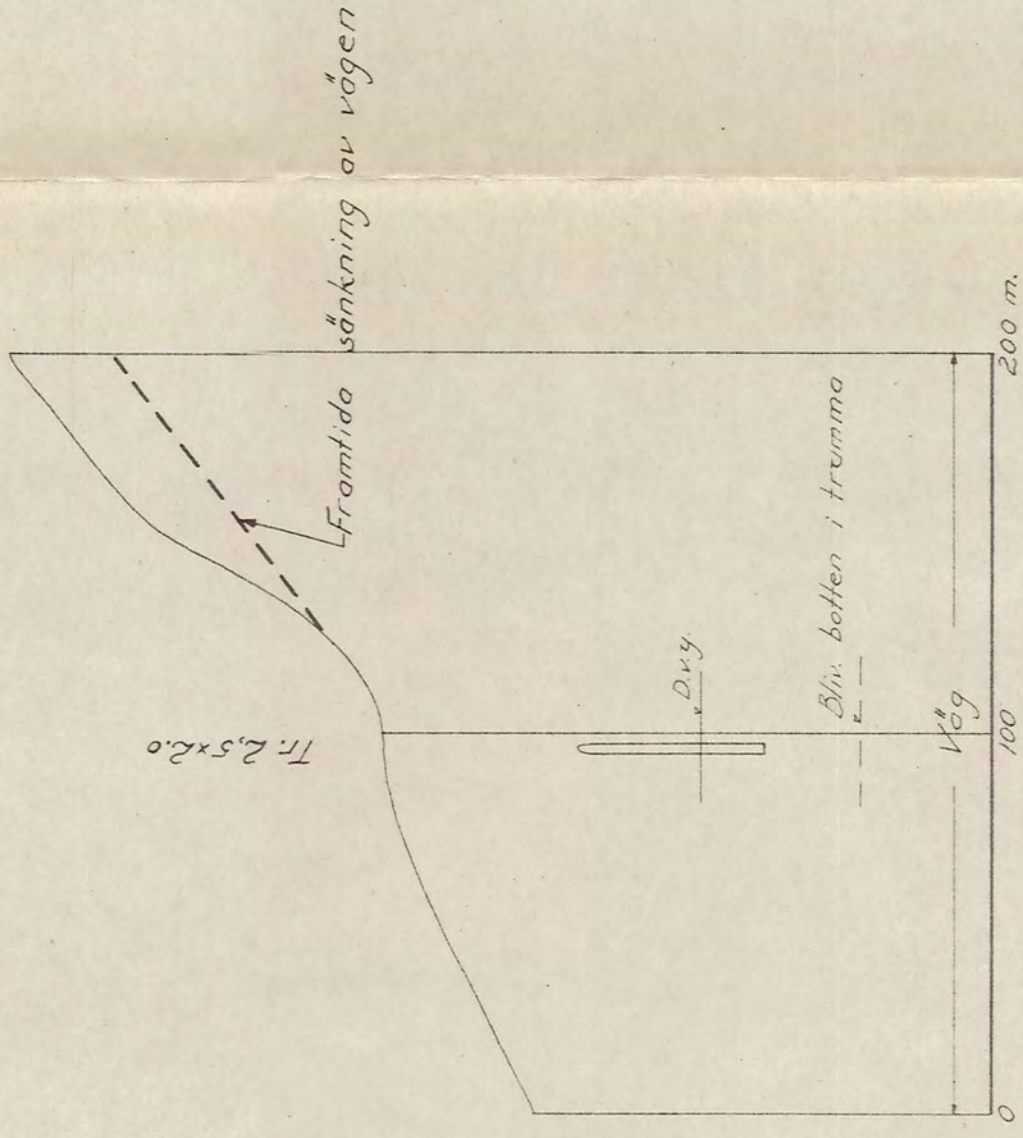


Väg Julita - Sjöholm.

Ombyggnad av trumma vid Svartån.

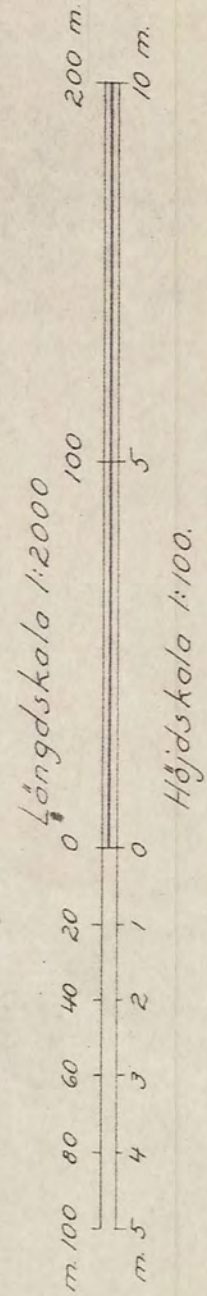


Svartån

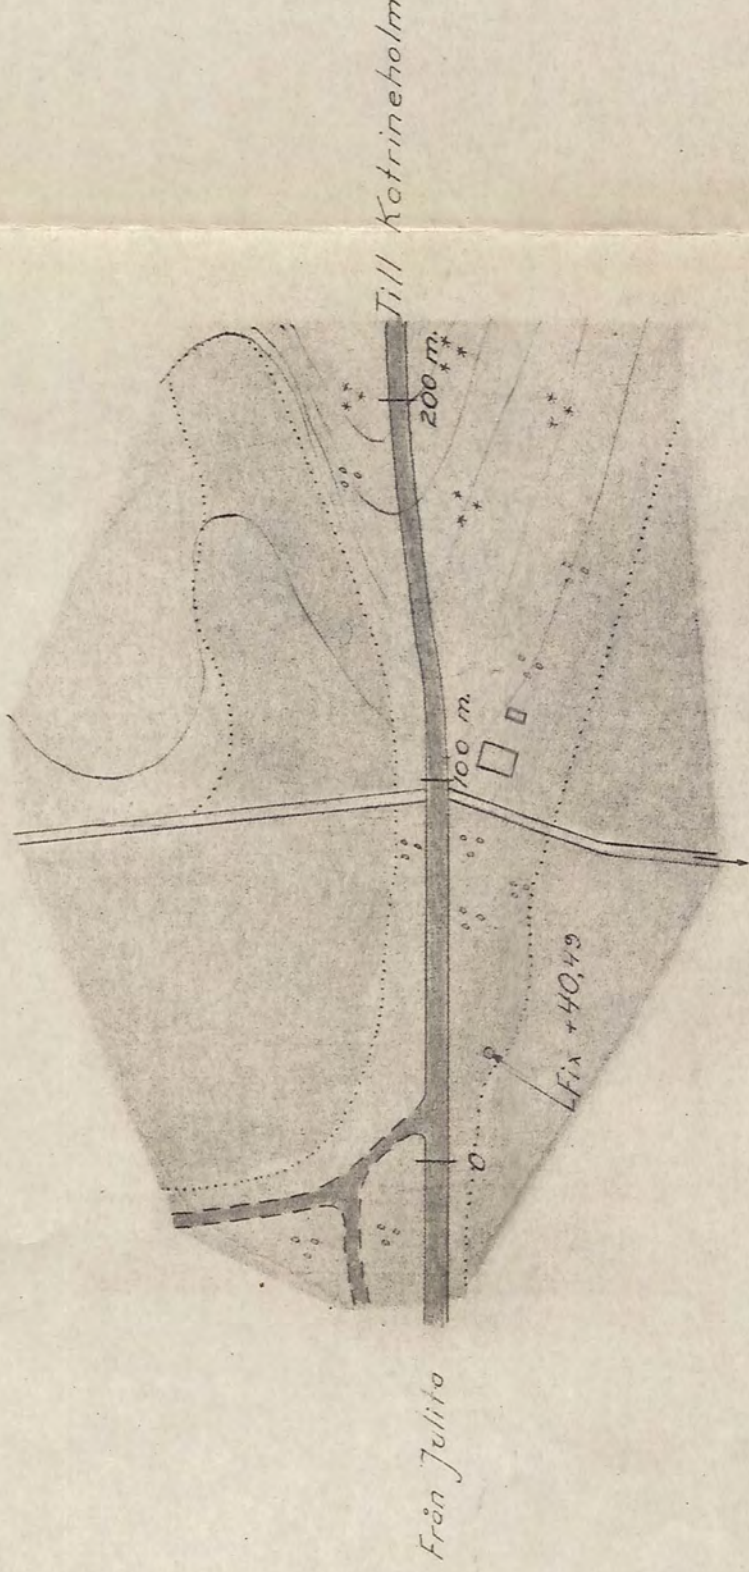

P. 1. 1.

Tvårsnitt
Skala 1:100.
Sekt.

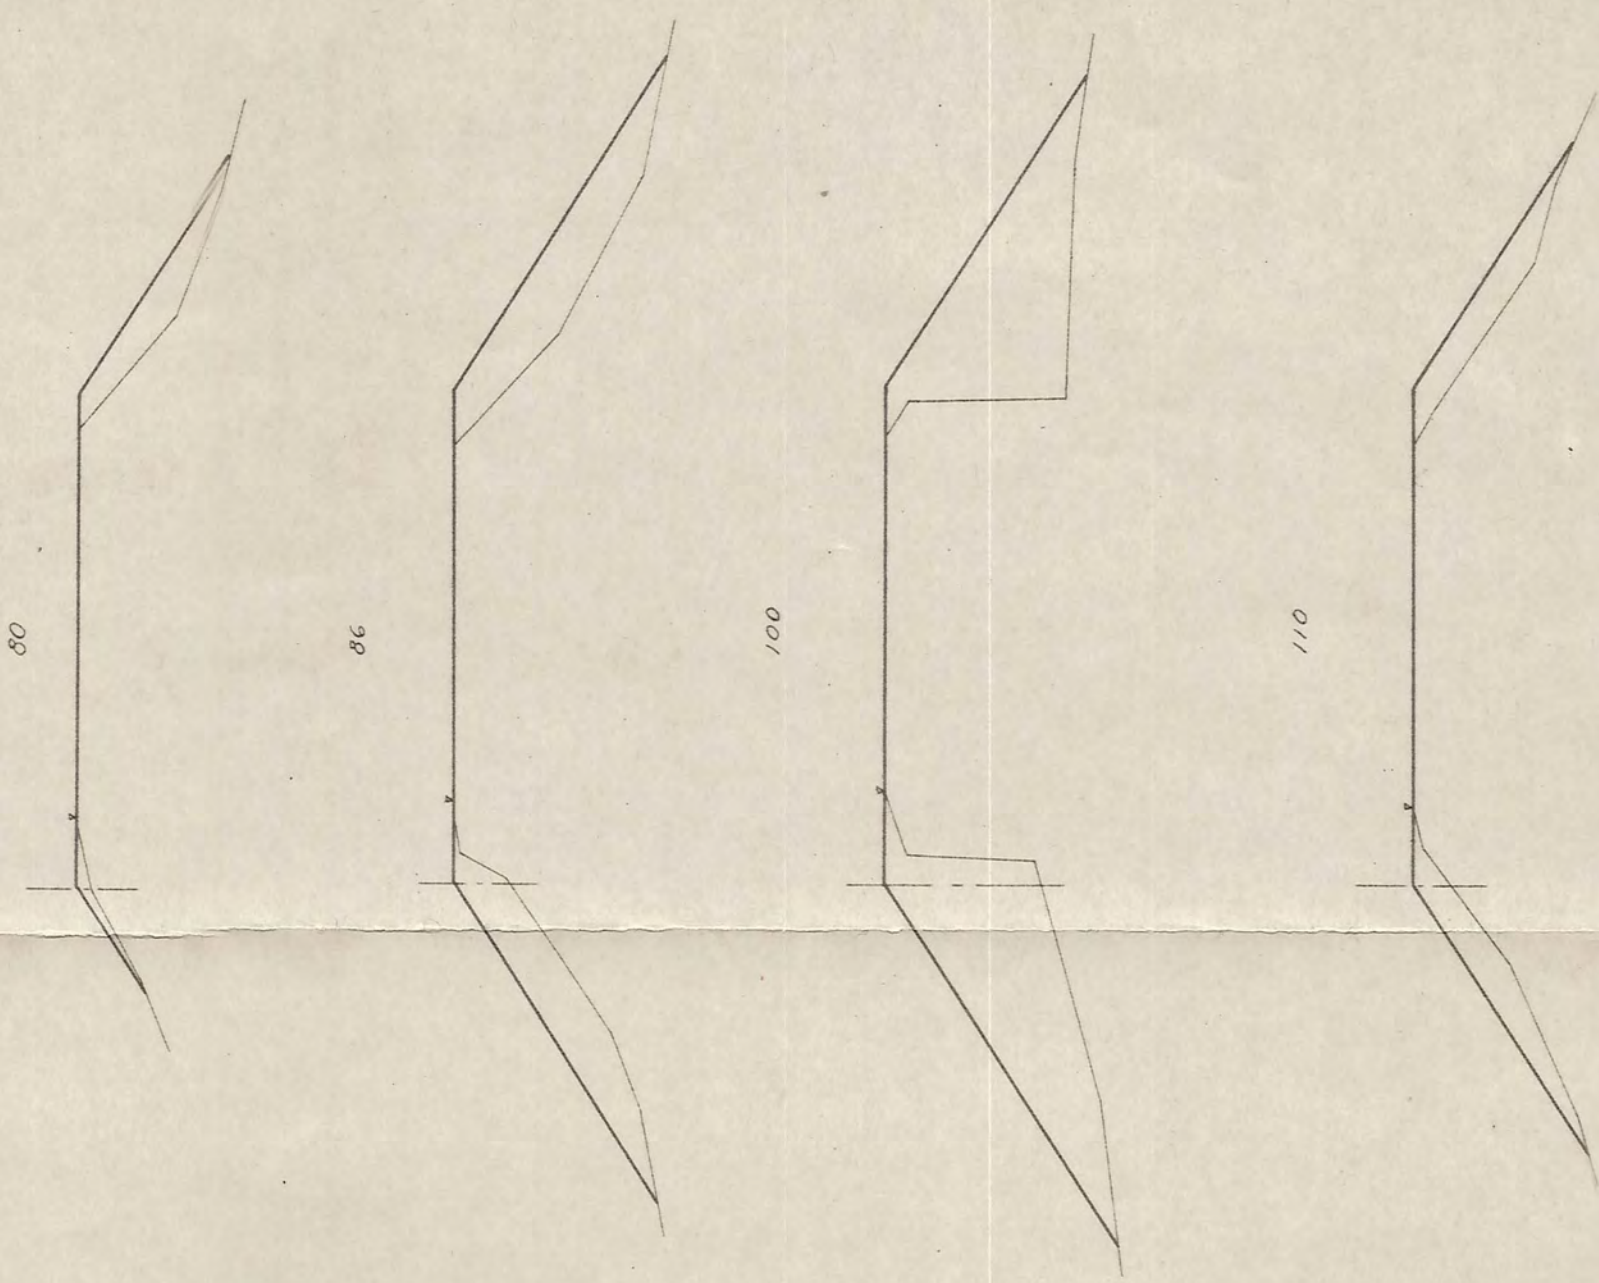

Nyköping den 23 april 1942.

Carl Nyberg